


PŮDORYS TECHNICKÉ MÍSTNOSTI – OBJEKT SO 03 – CENTRÁLNÍ KOTELNA:

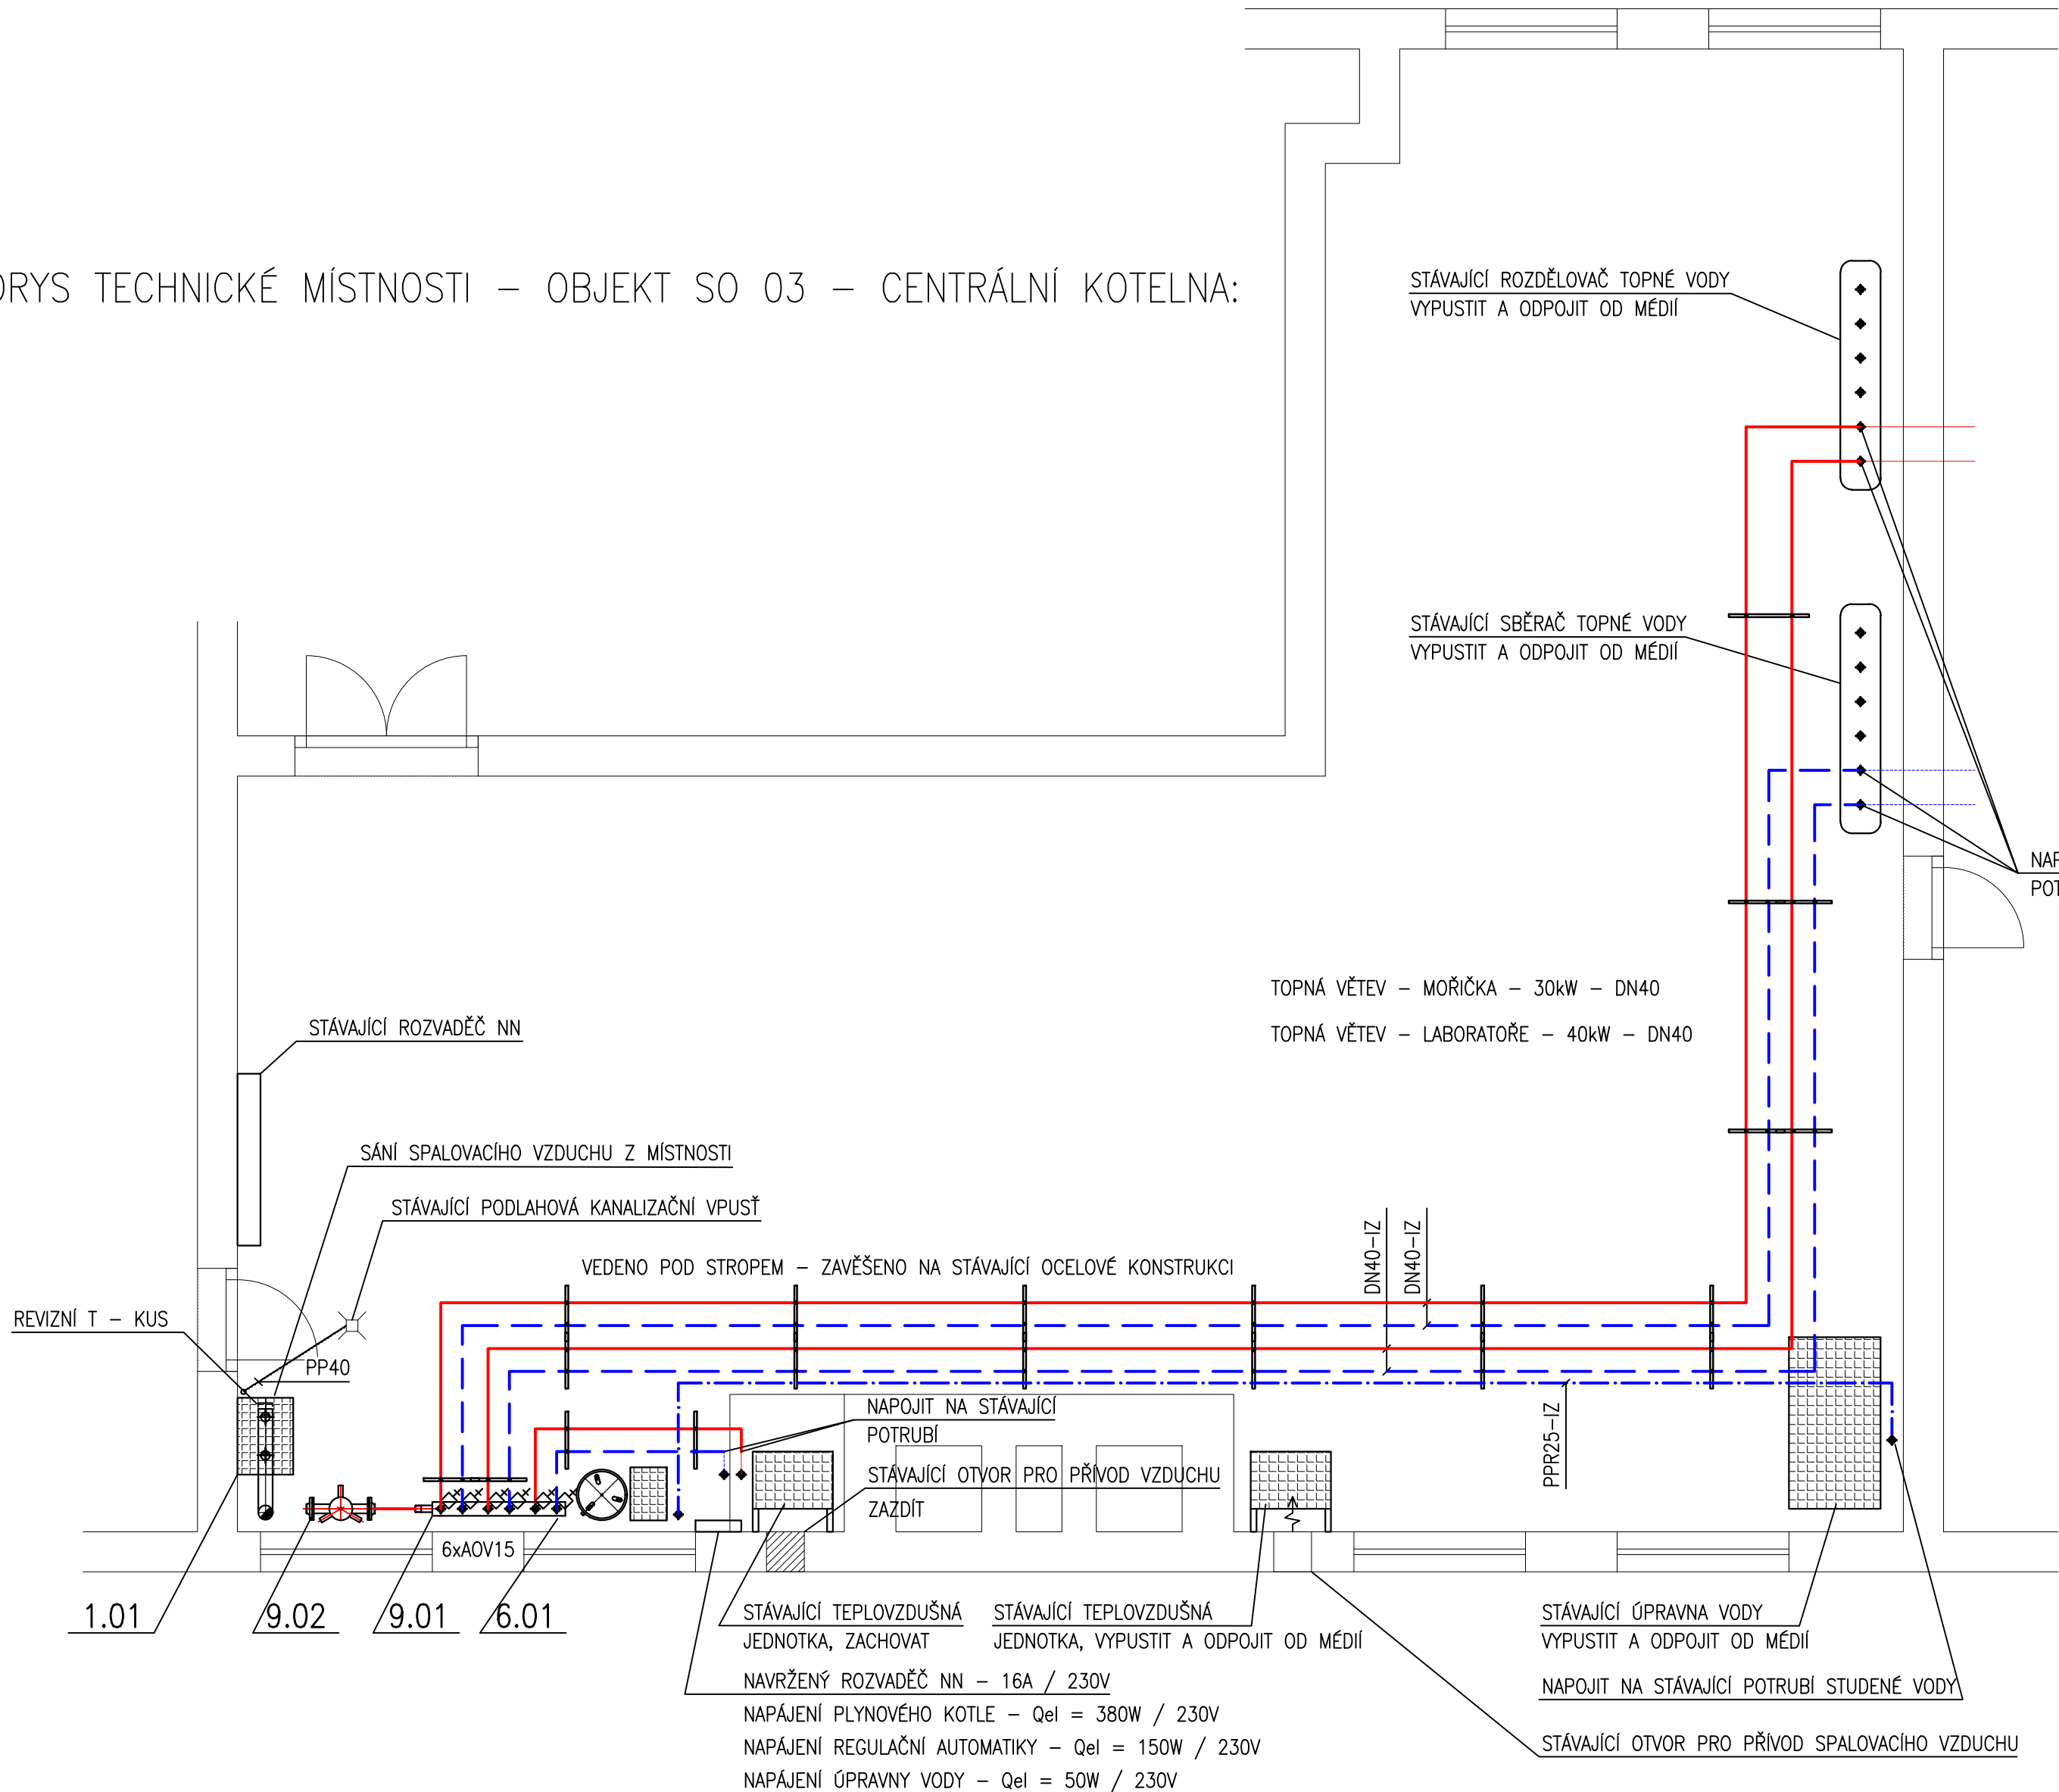

LEGENDA ZAŘÍZENÍ

Č.POZ.	POPIS POZICE	KS
1.01	ZÁVĚSNÝ KONDENZAČNÍ DVOJKOTEL, Q=99,9kW	1
3.01	OBĚHOVÉ ČERPADLO S EL. REGULACÍ OTÁČEK (NAPŘ. ALPHA 2 25–40), Q=1,3m3/h, h=3m	1
3.02	OBĚHOVÉ ČERPADLO S EL. REGULACÍ OTÁČEK (NAPŘ. MAGNA 3 25–60), Q=1,3m3/h, h=3m	1
3.03	OBĚHOVÉ ČERPADLO S EL. REGULACÍ OTÁČEK (NAPŘ. MAGNA 3 25–60), Q=1,7m3/h, h=3m	1
6.01	TLAKOVÁ EXPANZNÍ NÁDOBA – 140l, PN6	1
9.01	KOMBINOVANÝ ROZDĚLOVAČ/SBĚRAČ – 3 TOPNÉ VĚTVE – MODUL 100	1
9.02	HYDRAULICKÝ VYROVŇAVAČ DYNAMICKÝCH TLAKŮ PRO PRŮTOK TOPNÉ VODY 8m3/h	1

LEGENDA POTRUBÍ

- TOPNÁ VODA PŘÍVOD
- TOPNÁ VODA VRAT
- EXPANZNÍ POTRUBÍ
- ODVOD KONDENZÁTU
- STUDENÁ PITNÁ VODA
- TEPLÁ VODA
- CIRKULACE TEPLÉ VODY

REVIZE	DATUM	NÁZEV	VYPRACOVAL	SCHVÁLIL
INVESTOR Ústřední kontrolní a zkušební ústav zemědělský - organizační složka státu Hroznová 63/2, 603 00 Brno ukzuz@ukzuz.cz				
PROJEKTANT iprojekt info s.r.o. Šefíková 98/8, 638 00 Brno info@iprojekt.info				
STAVBA	DECENTRALIZACE KOTELNY A MODERNIZACE TOPNÉHO SYSTÉMU NA ZKUŠEBNÍ STANICI ÚKZÚZ HRADEC NAD SVITAVOU 483		VYPRACOVAL	PAVEL HERMAN
			KONTROLOVAL	ING. IVOŠ KUPSKÝ
ČÁST	D.1.4.UT VYTÁPĚNÍ		SCHVÁLIL	ING. IVOŠ KUPSKÝ
			DATUM	02/2020
NÁZEV VÝKRESU	PŮDORYS TECHNICKÉ MÍSTNOSTI - OBJEKT SO 03		MĚŘITKO	1:50
STUPEŇ	DOKUMENTACE PRO VÝBĚR ZHOTOVITELE	ZAKÁZKOVÉ ČÍSLO	ČÍSLO VÝKRESU	b09