

PŮDORYS TECHNICKÉ MÍSTNOSTI – OBJEKT SO 03 – CENTRÁLNÍ KOTELNA:

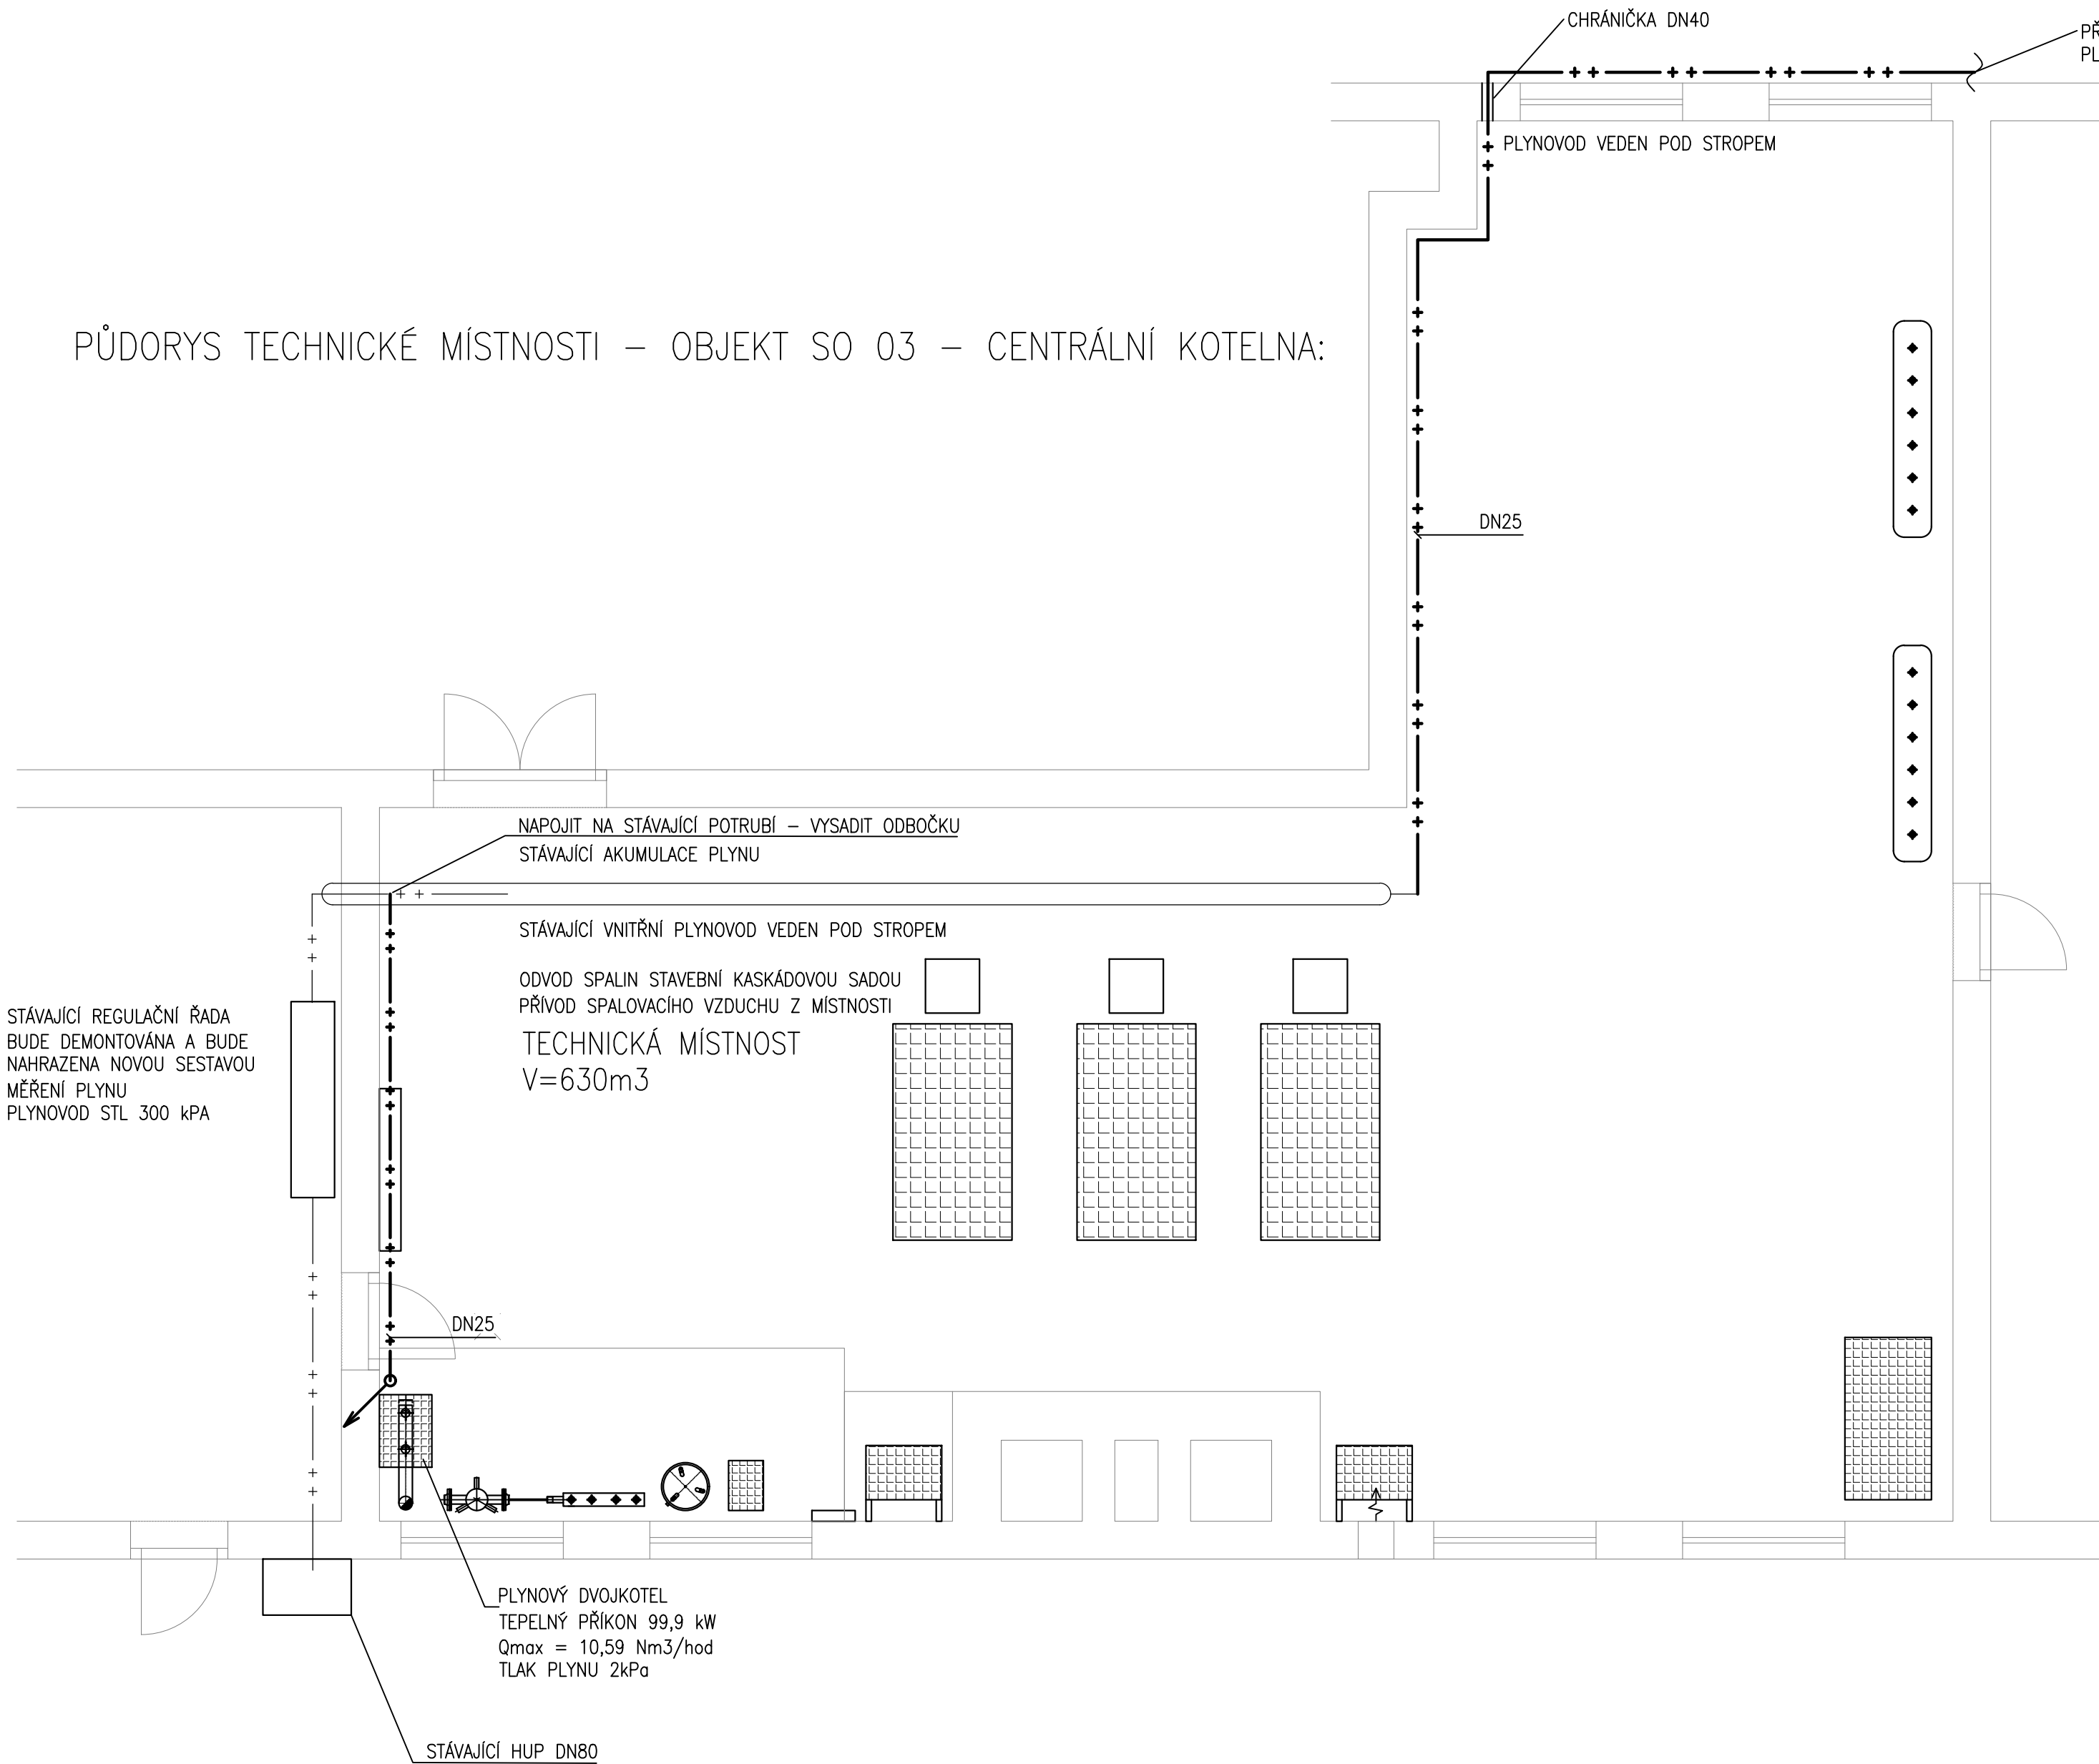


SCHÉMA PŘIPOJENÍ KOTLŮ:


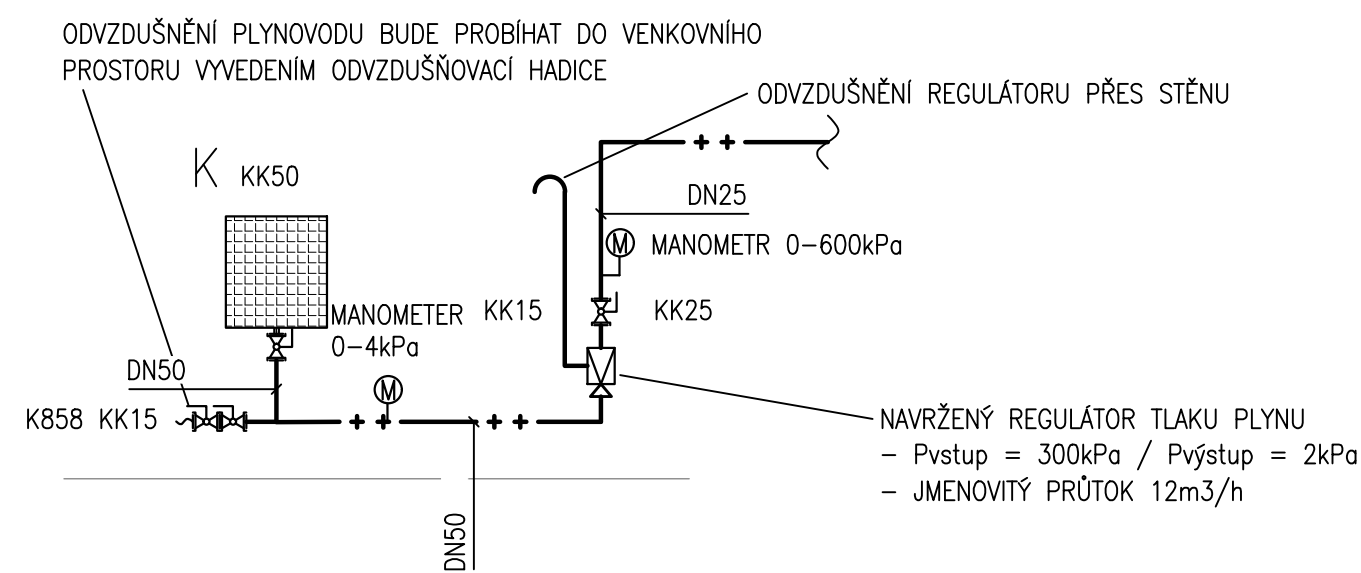


SCHÉMA NOVÉ MĚŘÍCÍ TRASY:

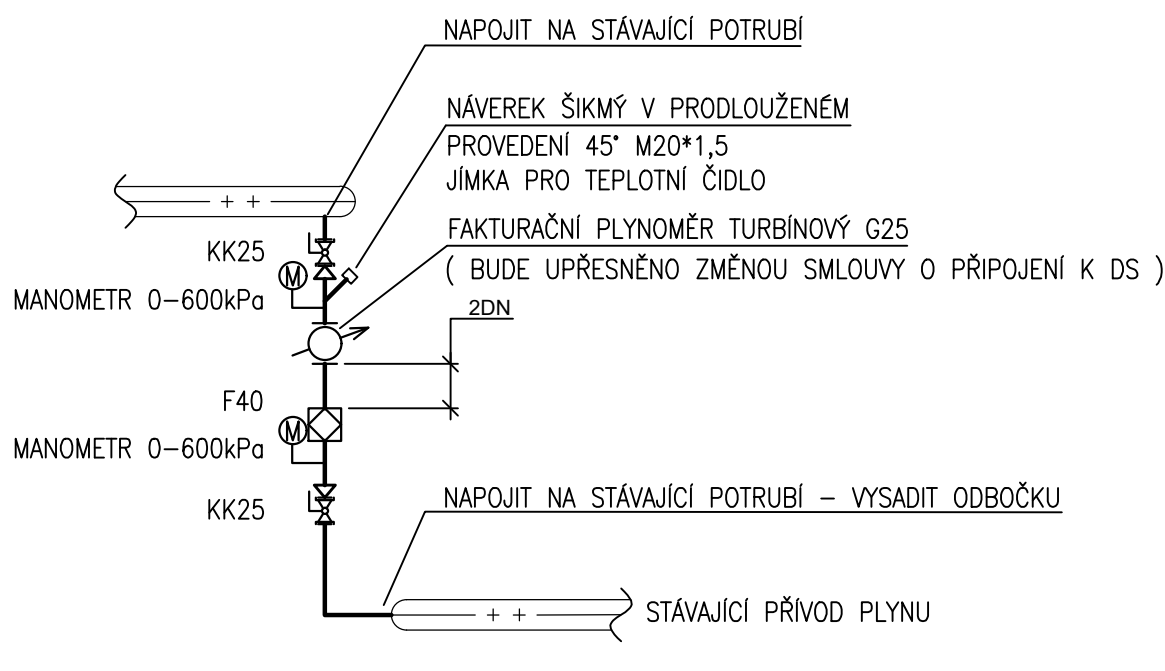

REVIZE	DATUM	NÁZEV	VYPRACOVAL	SCHVÁLIL
INVESTOR Ústřední kontrolní a zkušební ústav zemědělský - organizační složka státu Hroznová 63/2, 603 00 Brno ukzuz@ukzuz.cz				
PROJEKTANT iprojekt info s.r.o. Šefíková 98/8, 638 00 Brno info@iprojekt.info				
STAVBA	<b>DECENTRALIZACE KOTELNY A MODERNIZACE TOPNÉHO SYSTÉMU NA ZKUŠEBNÍ STANICI ÚKZÚZ HRADEC NAD SVITAVOU 483</b>		VYPRACOVAL	PAVEL HERMAN
			KONTROLOVAL	ING. IVOŠ KUPSKÝ
ČÁST	D.1.4.PL PLYNOVÁ INSTALACE		SCHVÁLIL	ING. IVOŠ KUPSKÝ
			DATUM	02/2020
NÁZEV VÝKRESU	OBJEKT SO 03		MĚŘITKO	1:50
STUPEŇ	DOKUMENTACE PRO VÝBĚR ZHOTOVITELE	ZAKÁZKOVÉ ČÍSLO	ČÍSLO VÝKRESU	b06