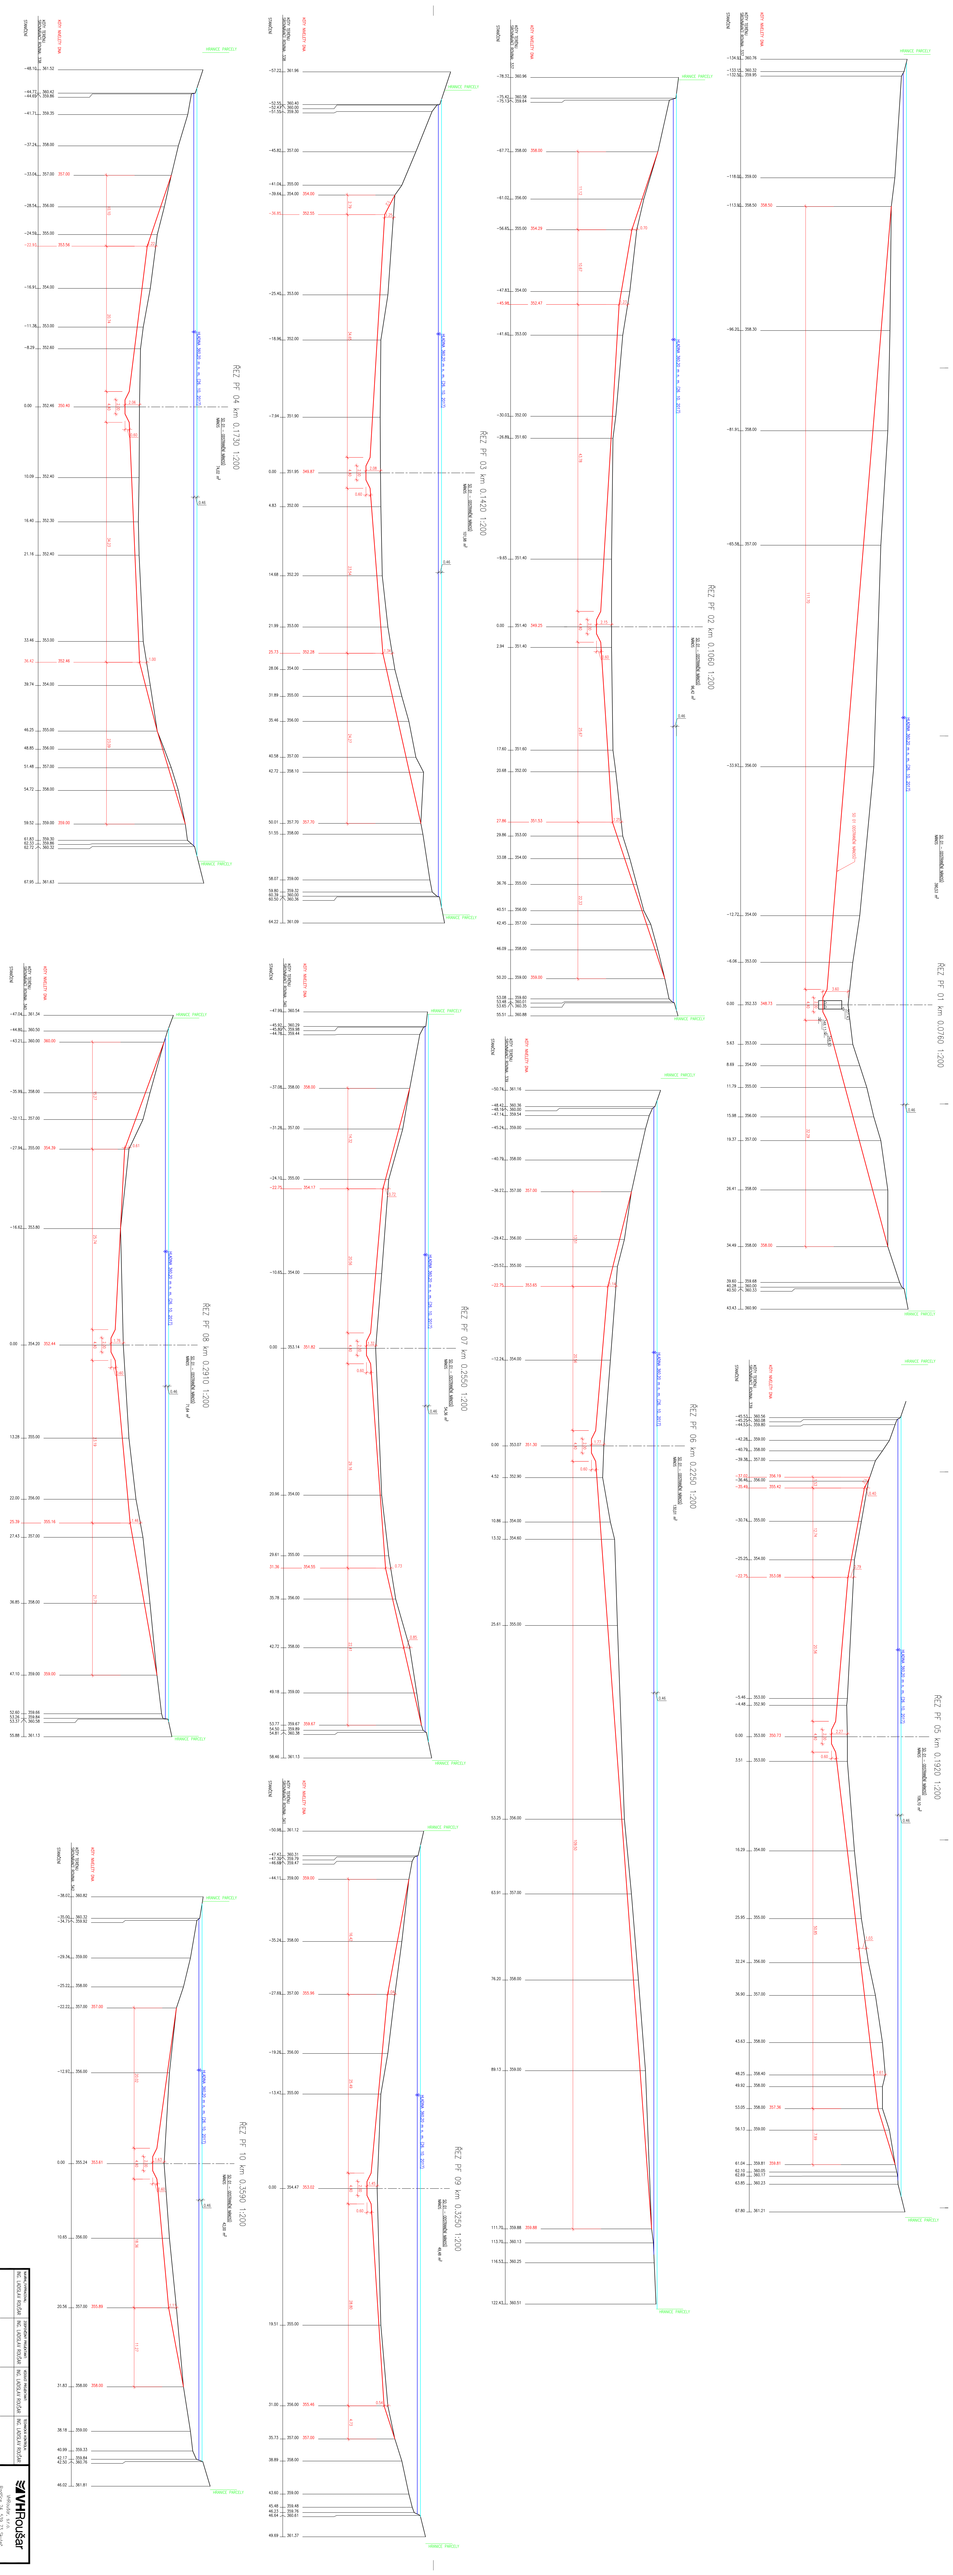
REZ PF 04 km 0.1730 1:200
REZ PF 03 km 0.1420 1:200
REZ PF 02 km 0.1060 1:200
REZ PF 01 km 0.0760 1:200
REZ PF 08 km 0.2910 1:200
REZ PF 07 km 0.2550 1:200
REZ PF 06 km 0.2250 1:200
REZ PF 05 km 0.1920 1:200
REZ PF 10 km 0.3590 1:200
REZ PF 09 km 0.3250 1:200
NIVELETA
PRVEK PARCELY
HRANICE PARCELY
ROVINA
ROVINA NIVELETY
ROVINA TERÉNU
PRVEK KLOTOIDA
PRVEK KLOTOIDA - ZÁKRUTÍ
PRVEK KLOTOIDA - ZÁKRUTÍ
PRVEK KLOTOIDA - ZÁKRUTÍ