


ČÍSLO PARCELY
DRUH POZEMKU

KN 998
VÝSTAVBA POLNÍ CESTY HPC3 BEZNO

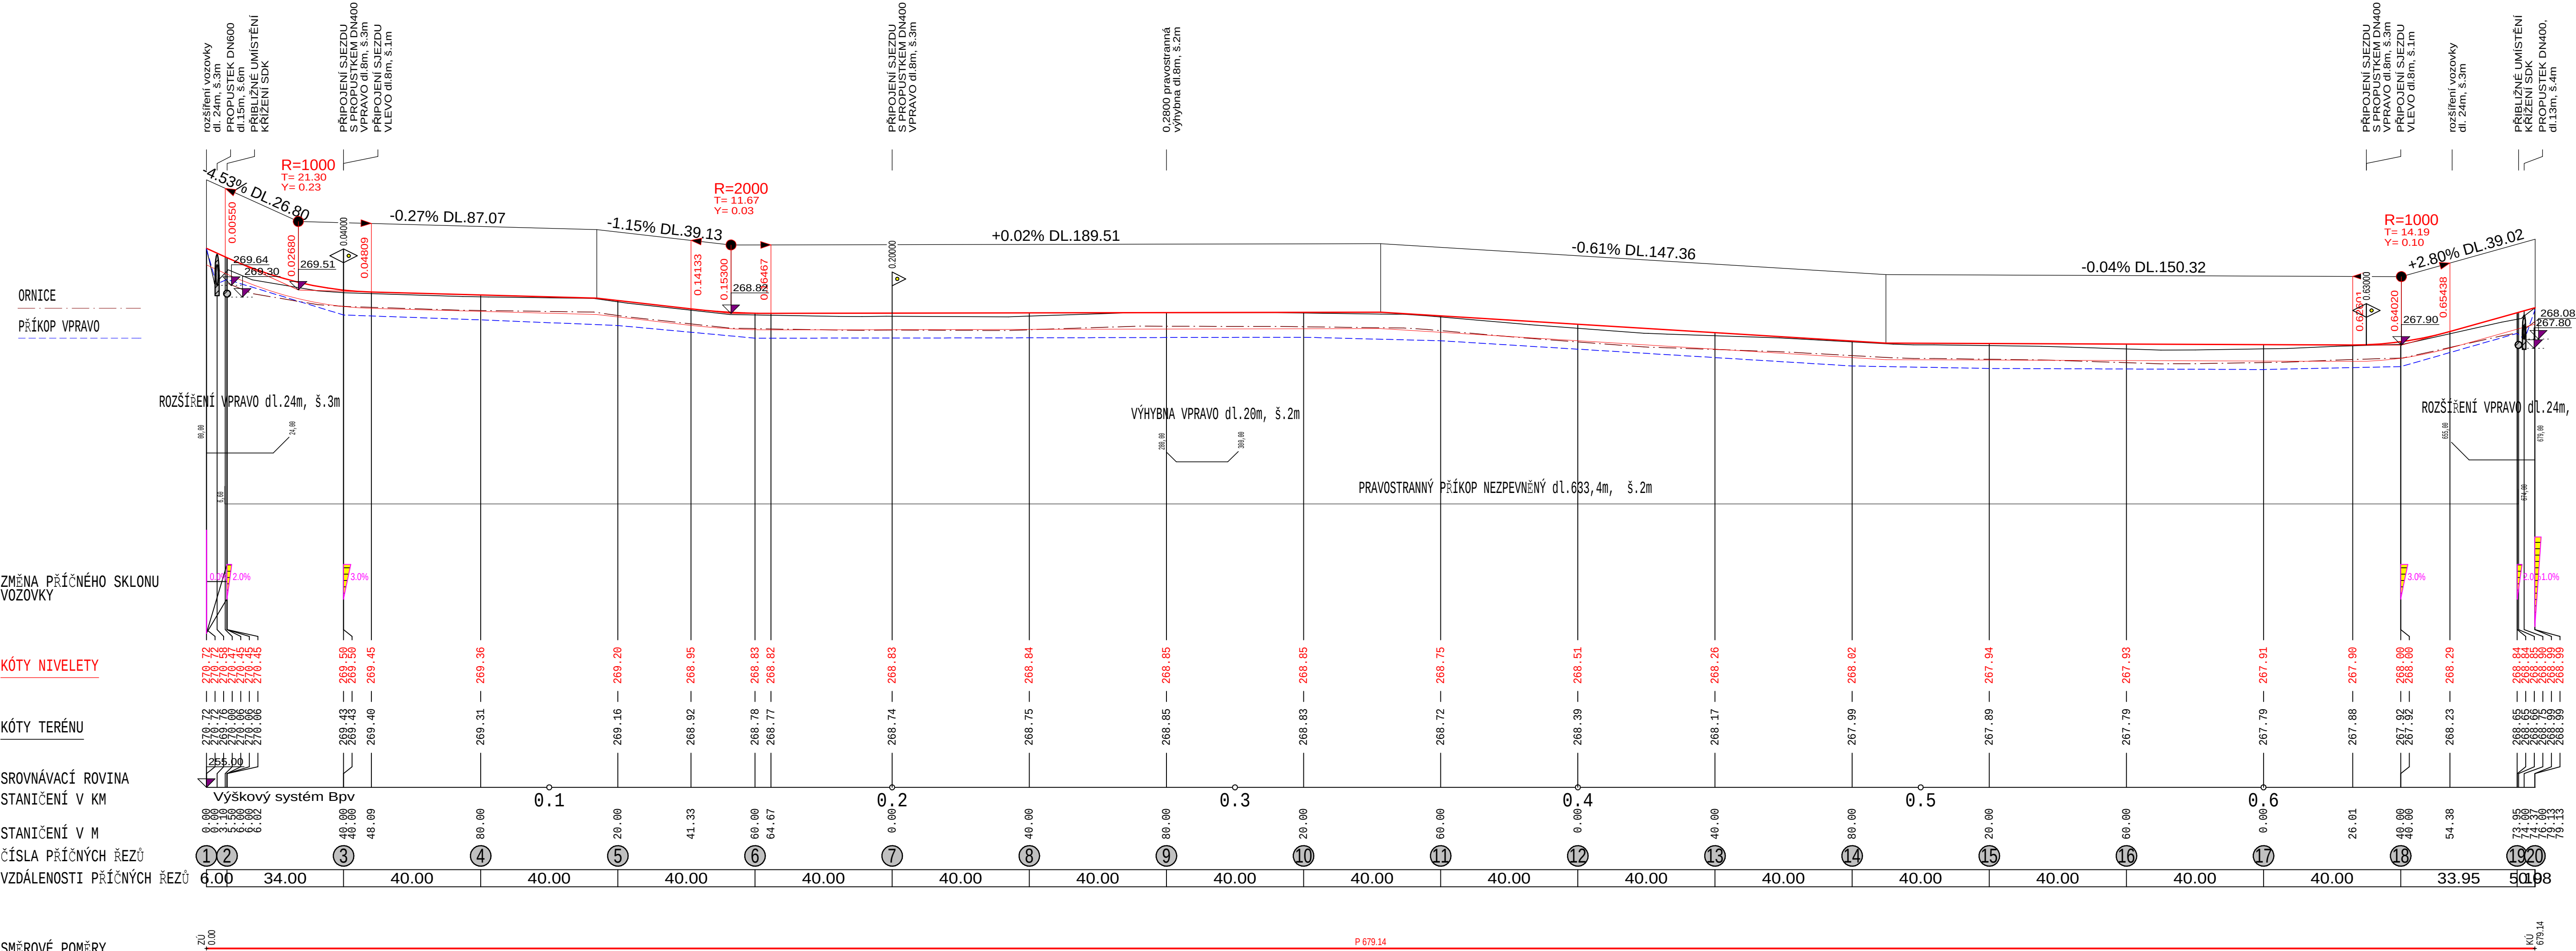

VYPRACOVAL	OVĚŘIL
Ing. Jiří Holínský	Ing. Pavel Gallo
OKRES Mladá Boleslav	OBEČ Bezno
ZADAVATEL MZe PU Mladá Boleslav	
NÁZEV AKCE	Výstavba polní cesty HPC3
OBSAH	podélný profil