



PODŘADNÝ VÝPUSTNÝ OBJEKT  
M 1:50

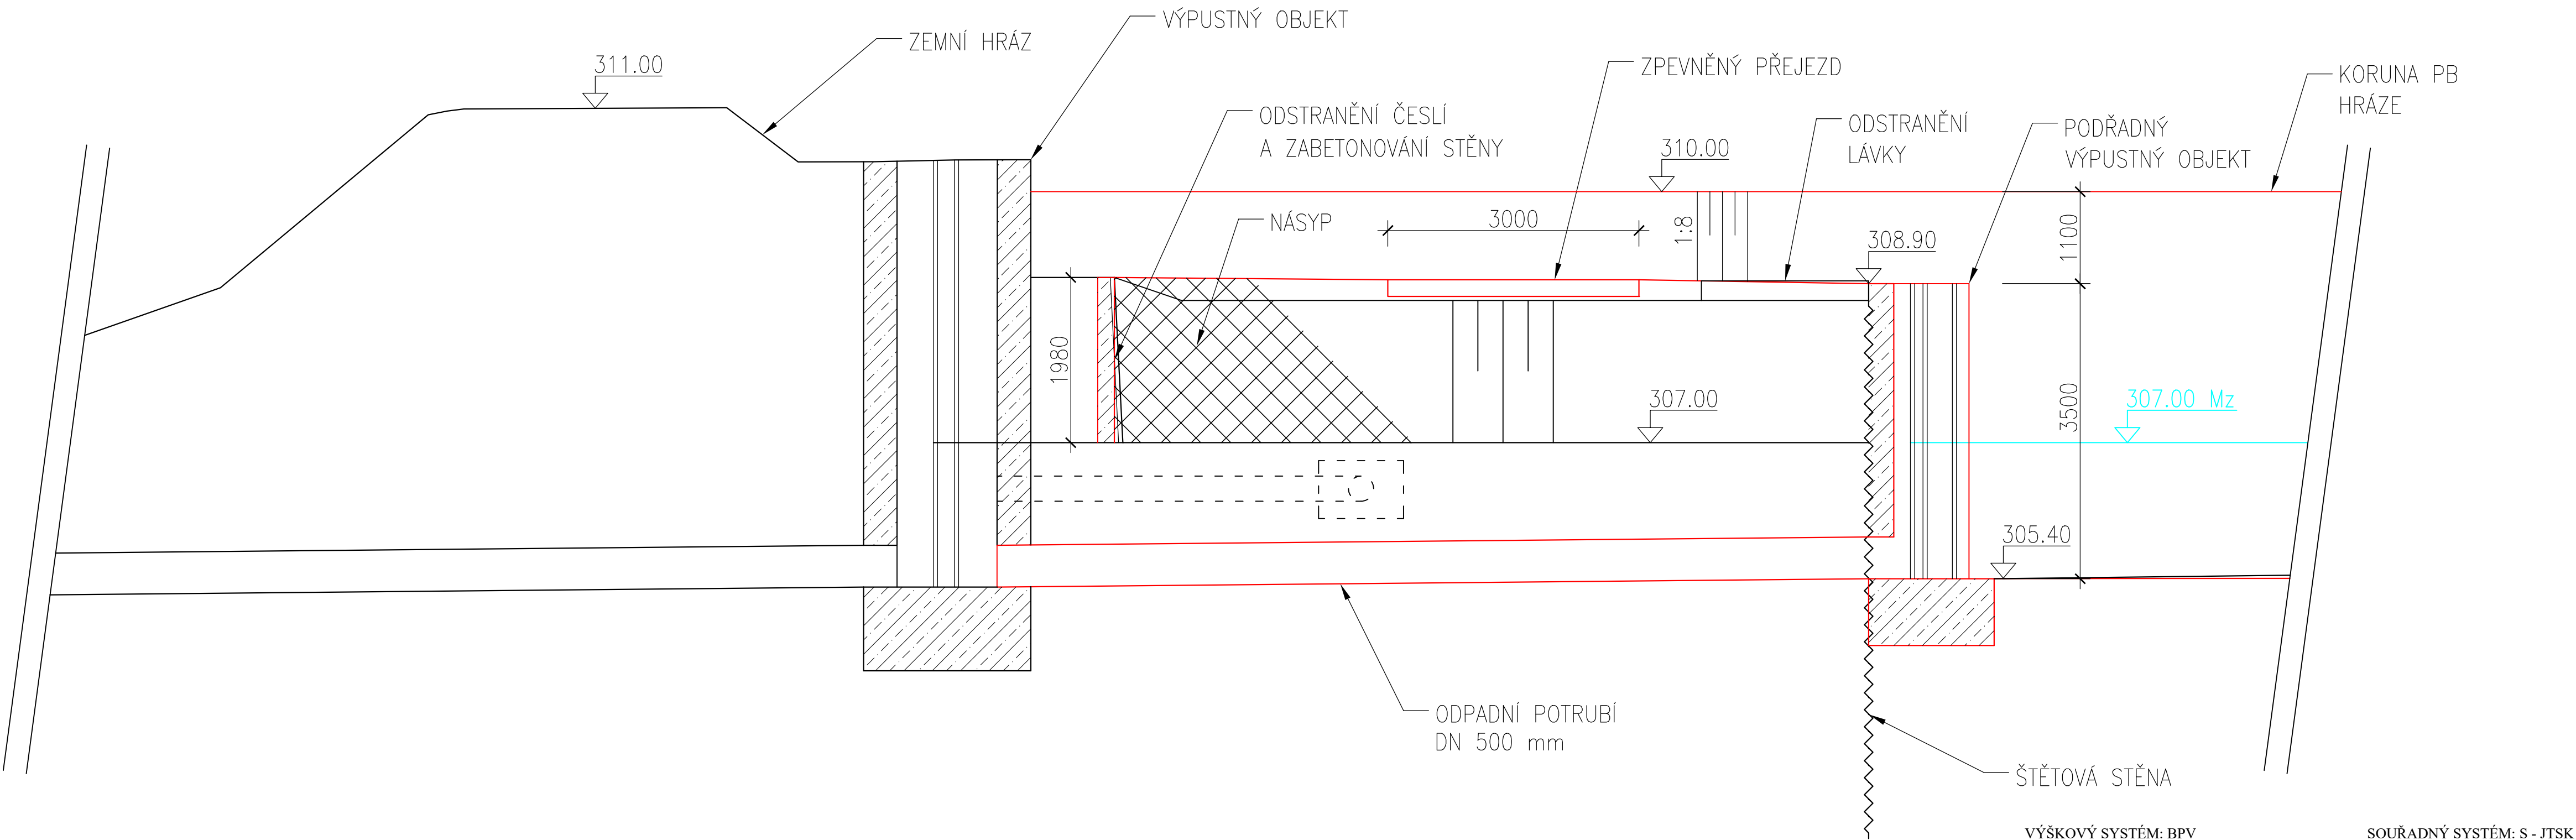

VÝŠKOVÝ SYSTÉM: BPV

SOUŘADNÝ SYSTÉM: S - JTSK

<b>KAT. ÚZEMÍ:</b>	KORYČANY, LISKOVEC	 <p>Kpt. Nálepky 2332, Pardubice, 530 02 Projektová a investiční činnost</p>	
<b>OKRES:</b>	KROMĚŘÍŽ		
<b>KRAJ:</b>	ZLÍNSKÝ		
<b>INVESTOR:</b>	POVODÍ MORAVY		
<b>AKCE:</b>	<b>ÚPRAVA ZÁCHYTNÉ NÁDRŽE NAD VD KORYČANY</b>		<b>PROJEKTANT:</b> ING. BASOVNÍK <b>VED.PROJEKTANT:</b> ING. DVOŘÁK <b>STUPEŇ PD:</b> STUDIE <b>MĚŘÍTKO:</b> 1:50 <b>DATUM:</b> 06/2020
<b>OBSAH:</b>	<b>PODŘADNÝ VÝPUSTNÝ OBJEKT</b>		<b>PŘÍLOHA Č.:</b> D.1