



VARIANTA Č. 1

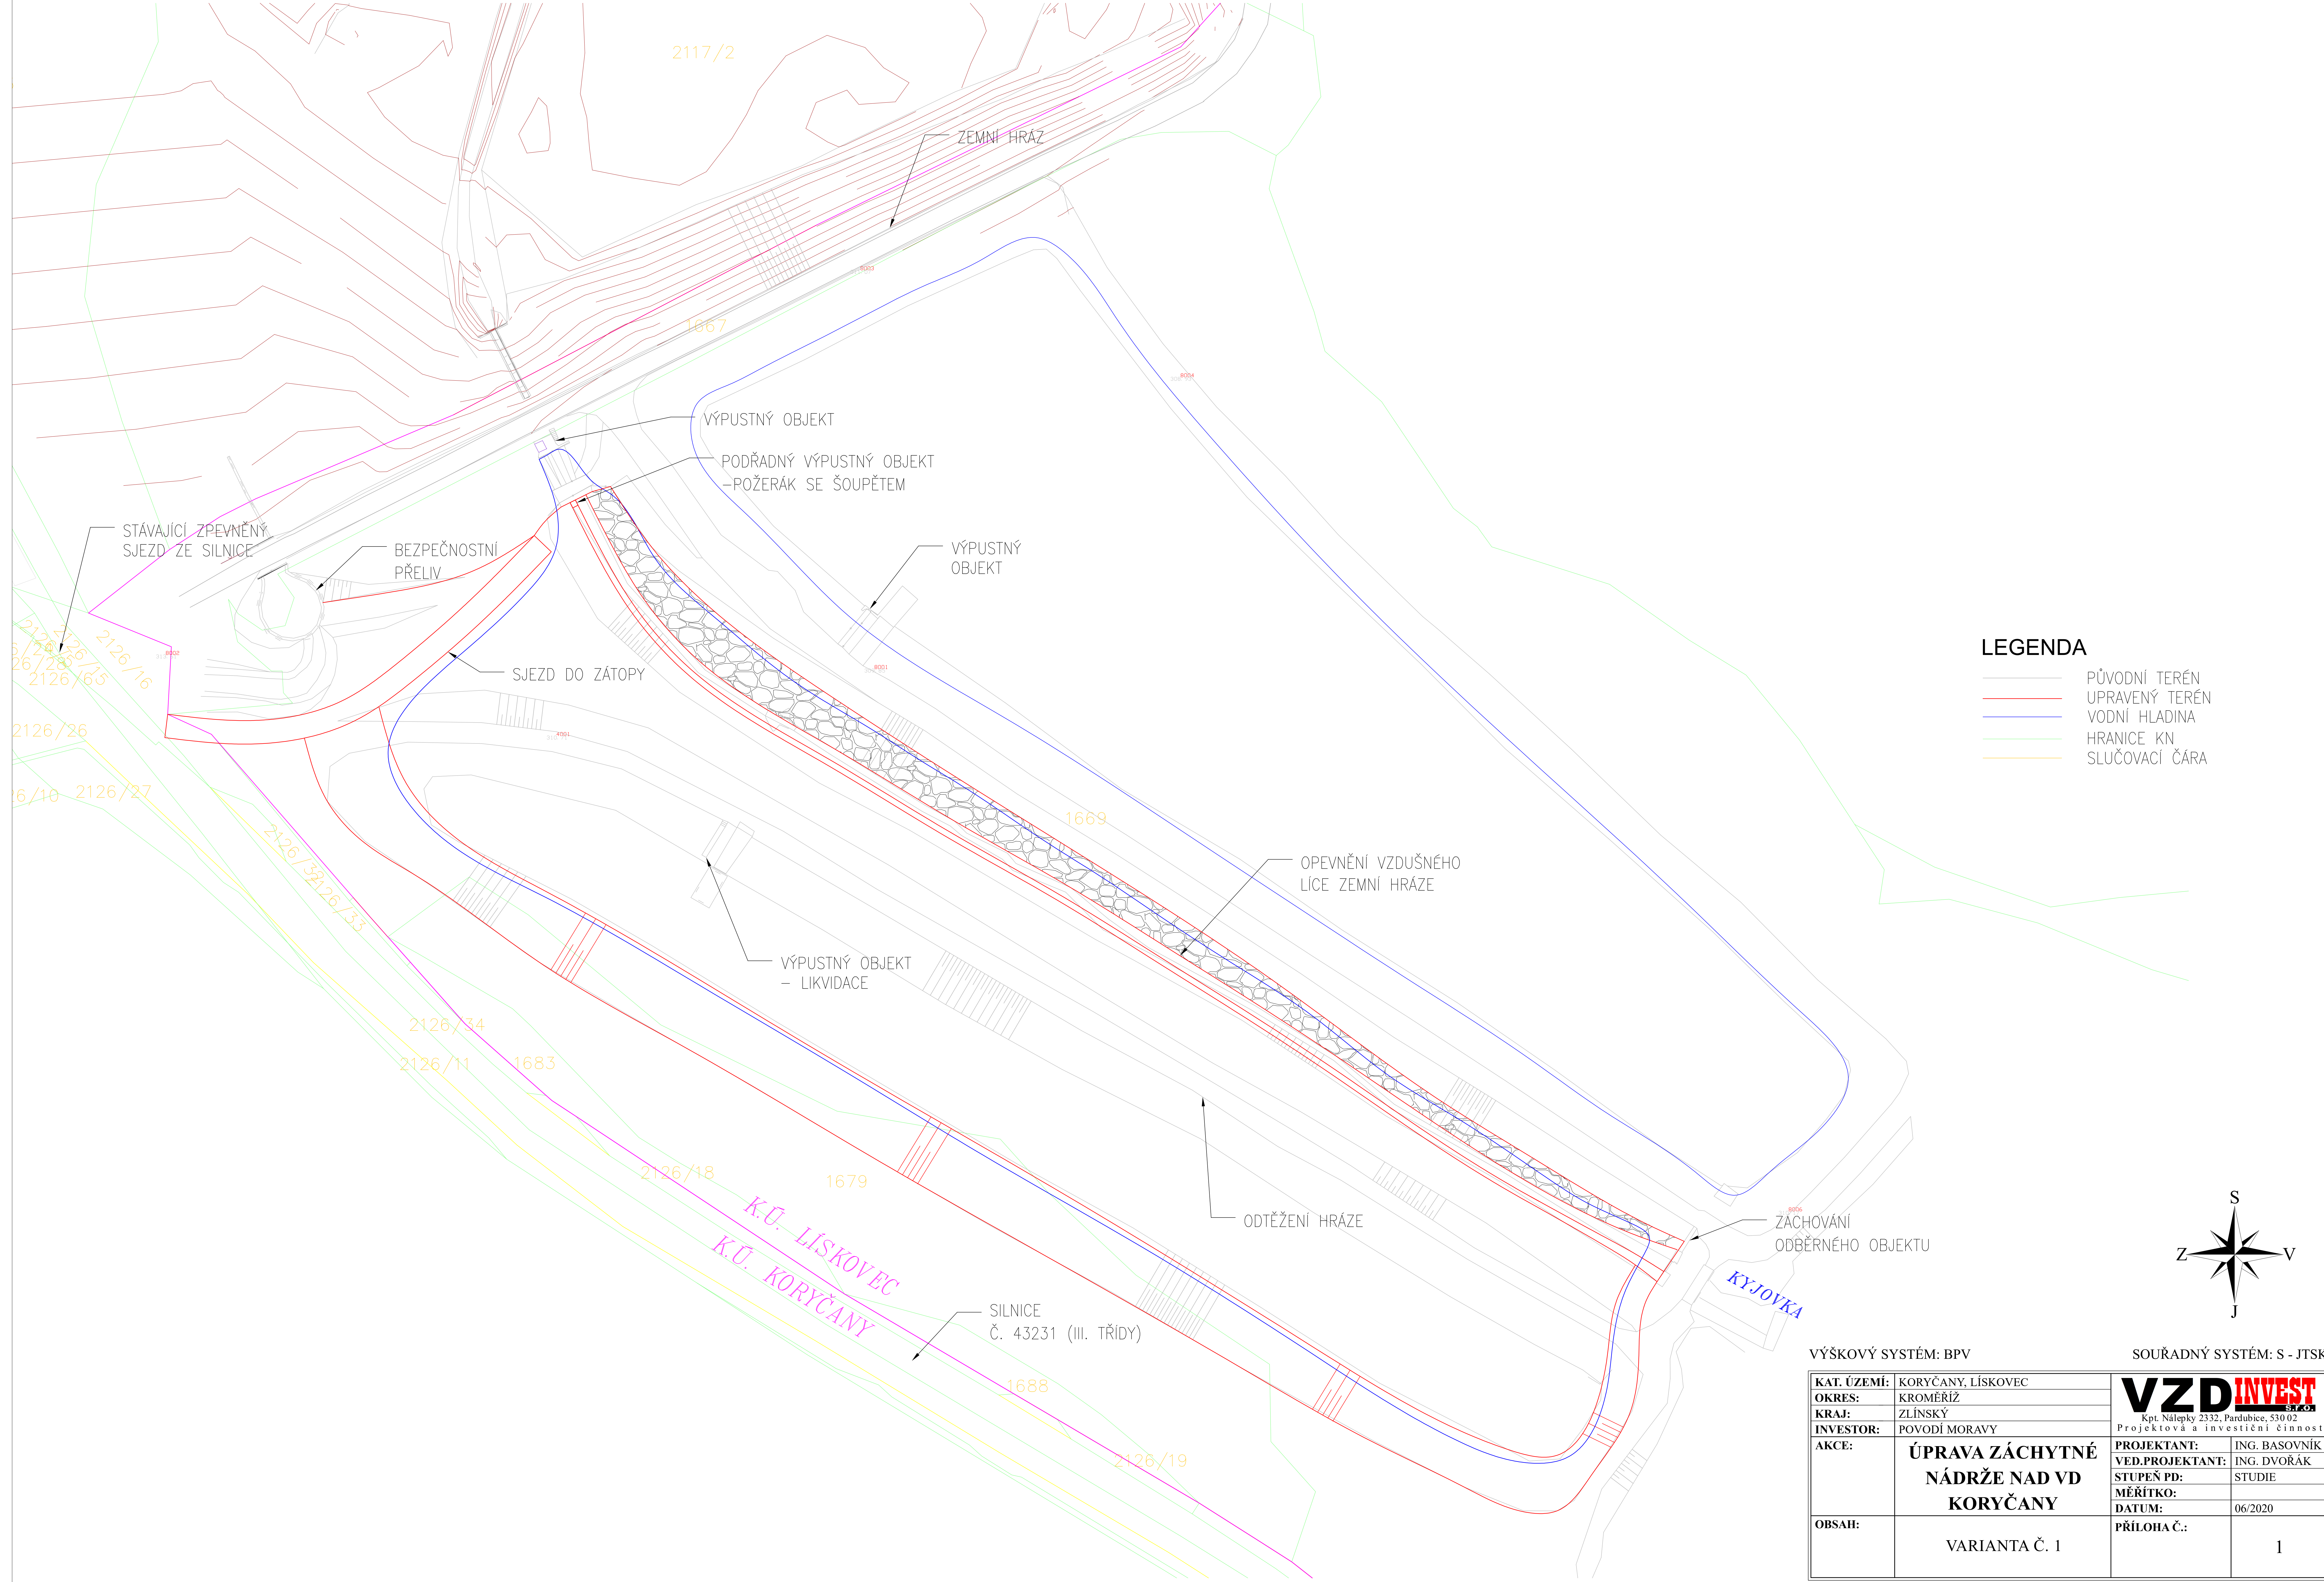

LEGENDA

- PŮVODNÍ TERÉN
- UPRAVENÝ TERÉN
- VODNÍ HLADINA
- HRANICE KN
- SLUČOVACÍ ČÁRA

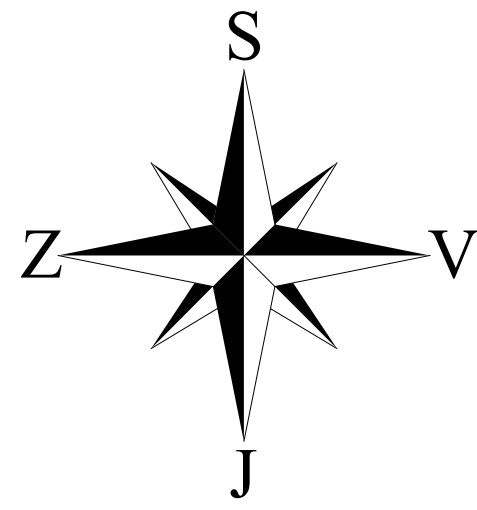

VÝŠKOVÝ SYSTÉM: BPV SOUŘADNÝ SYSTÉM: S - JTSK

KAT. ÚZEMÍ:	KORYČANY, LIŠKOVEC	VZD INVEST Kpt. Nálepky 2332, Pardubice, 530 02 Projektová a investiční činnost	
OKRES:	KROMĚŘÍŽ		
KRAJ:	ZLÍNSKÝ		
INVESTOR:	POVODÍ MORAVY		
AKCE:	ÚPRAVA ZÁCHYTNÉ NÁDRŽE NAD VD KORYČANY	PROJEKTANT:	ING. BASOVNÍK
		VED.PROJEKTANT:	ING. DVOŘÁK
		STUPEŇ PD:	STUDIE
		MĚŘÍTKO:	
OBSAH:	VARIANTA Č. 1	DATUM:	06/2020
		PŘÍLOHA Č.:	1