


KRAJ  
KATASTRÁLNÍ ÚZEMÍ  
PARCELY  
DRUH POZEMKŮ

RYBNÝ POTOK ŠP2  
ř.km 0,72000 – 0,82957  
M 1:250/100

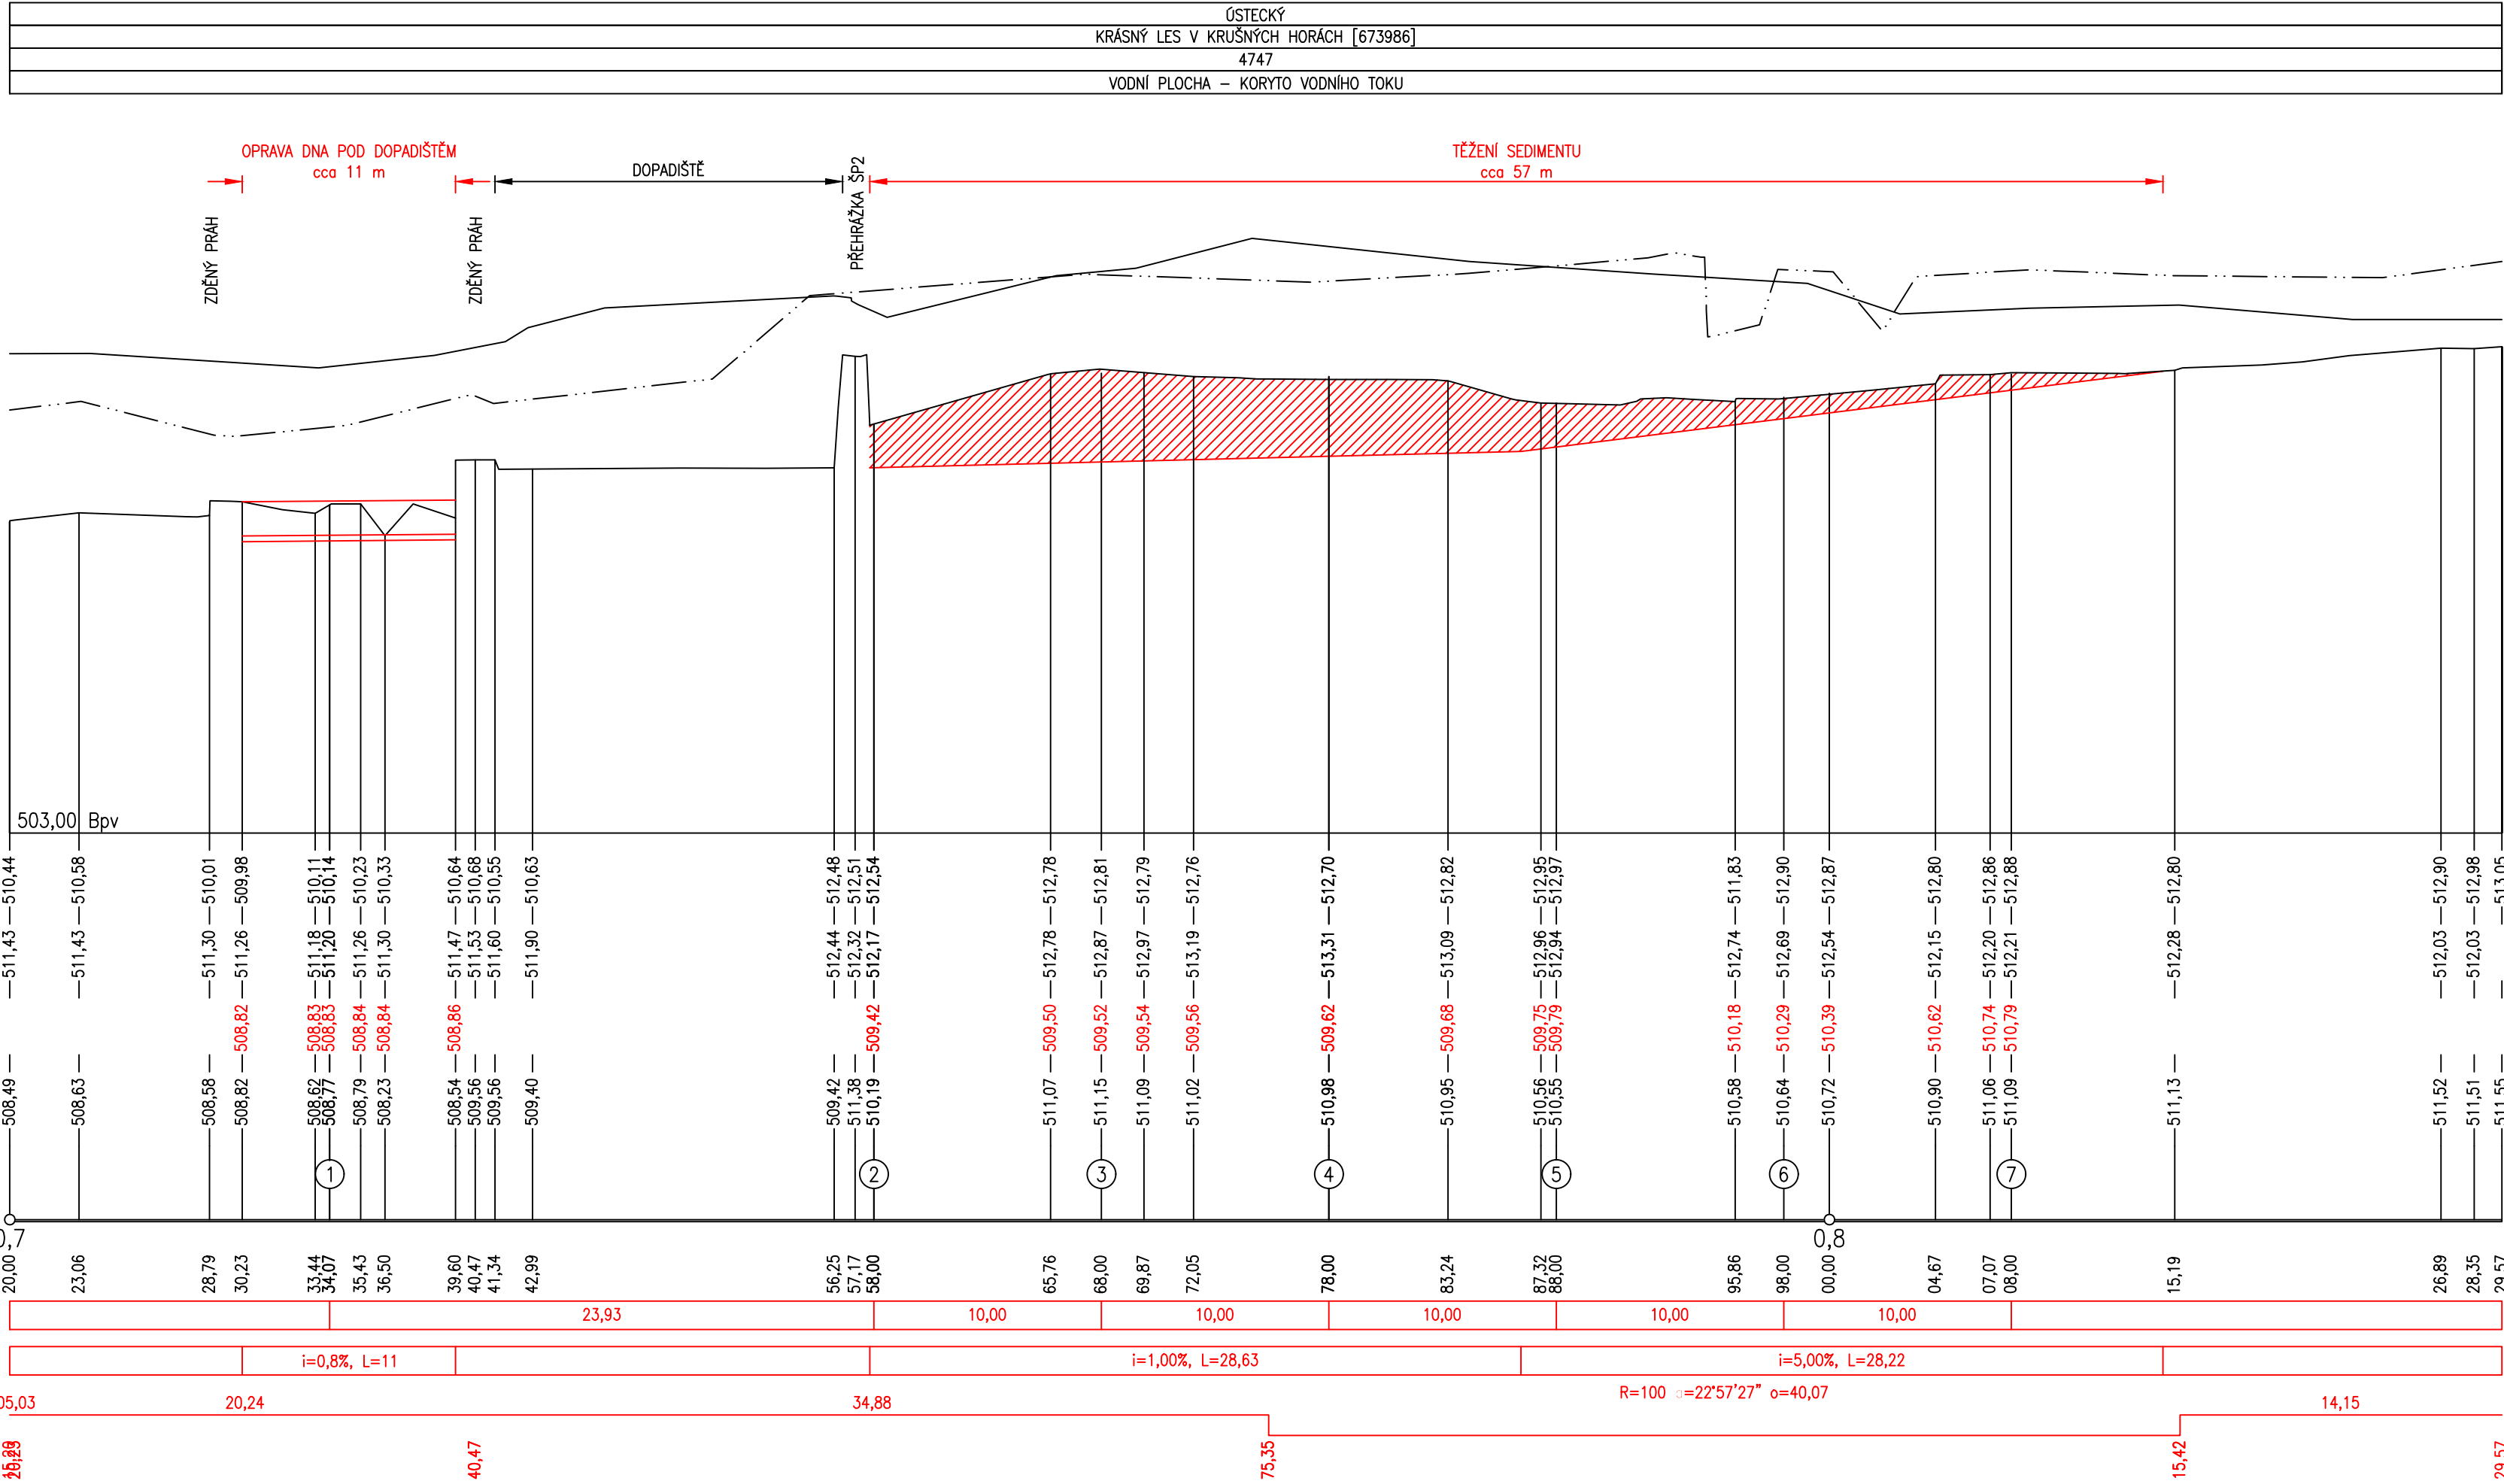

razítko, paré č.:

Vypracoval:	Kreslil:	Zodp. projektant:	Vedoucí odboru PPZ:
Ing. Jan Jirásek	Ing. Jan Jirásek	Ing. Jan Jirásek	Ing. Ivana Pešková
Kraj: Ústecký	PÚ: Ústí nad Labem		
Stavebník: Povodí Ohře, státní podnik, Chomutov	Formát:	840x297	
	Datum:	12/2019	
	Účel:	DSJ	
	Číslo akce:	301 678	
	Arch.č.	TE-11/2019	
	Měřítko:	1:250/100	č.výkr. D.9

souřad. systém S-JTSK, výškový systém Bpv