



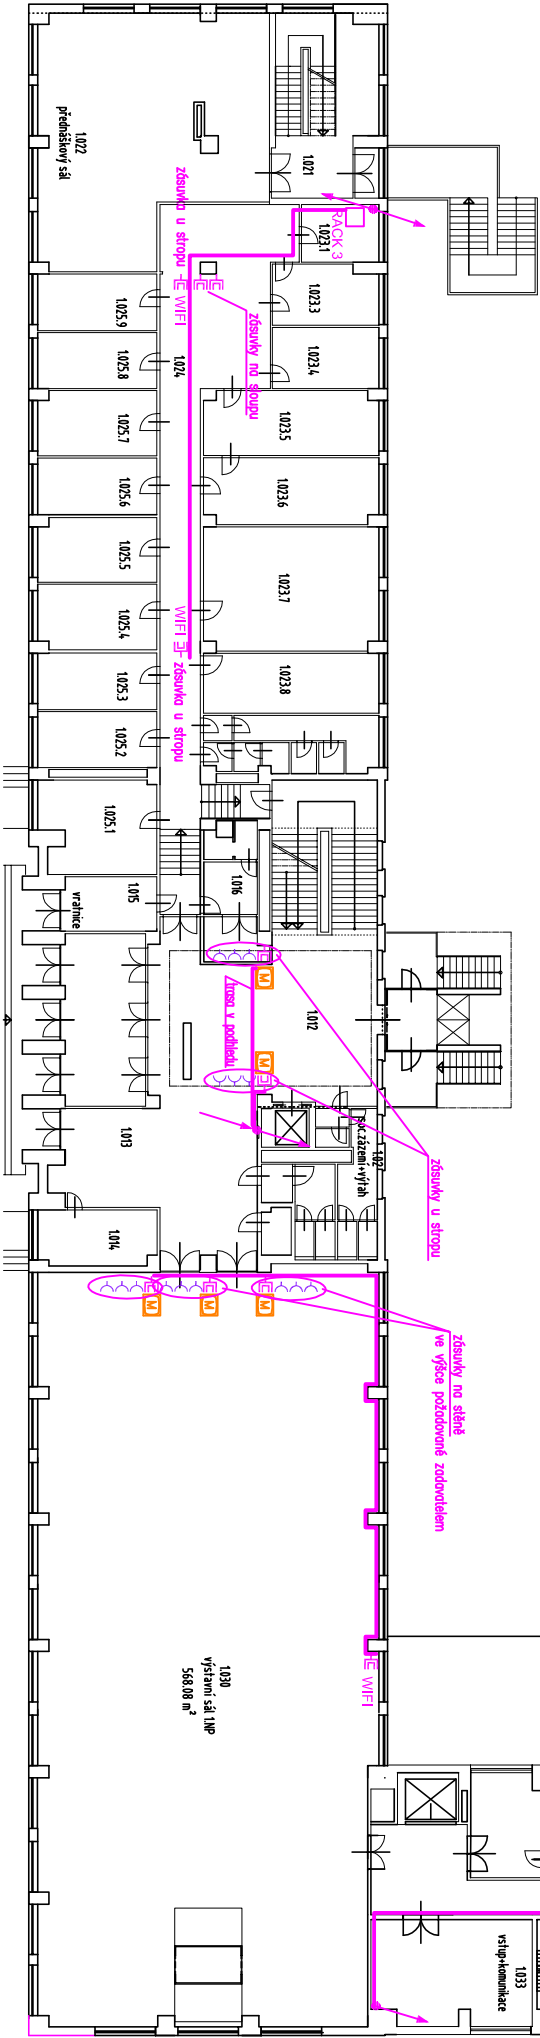

1.N.P.