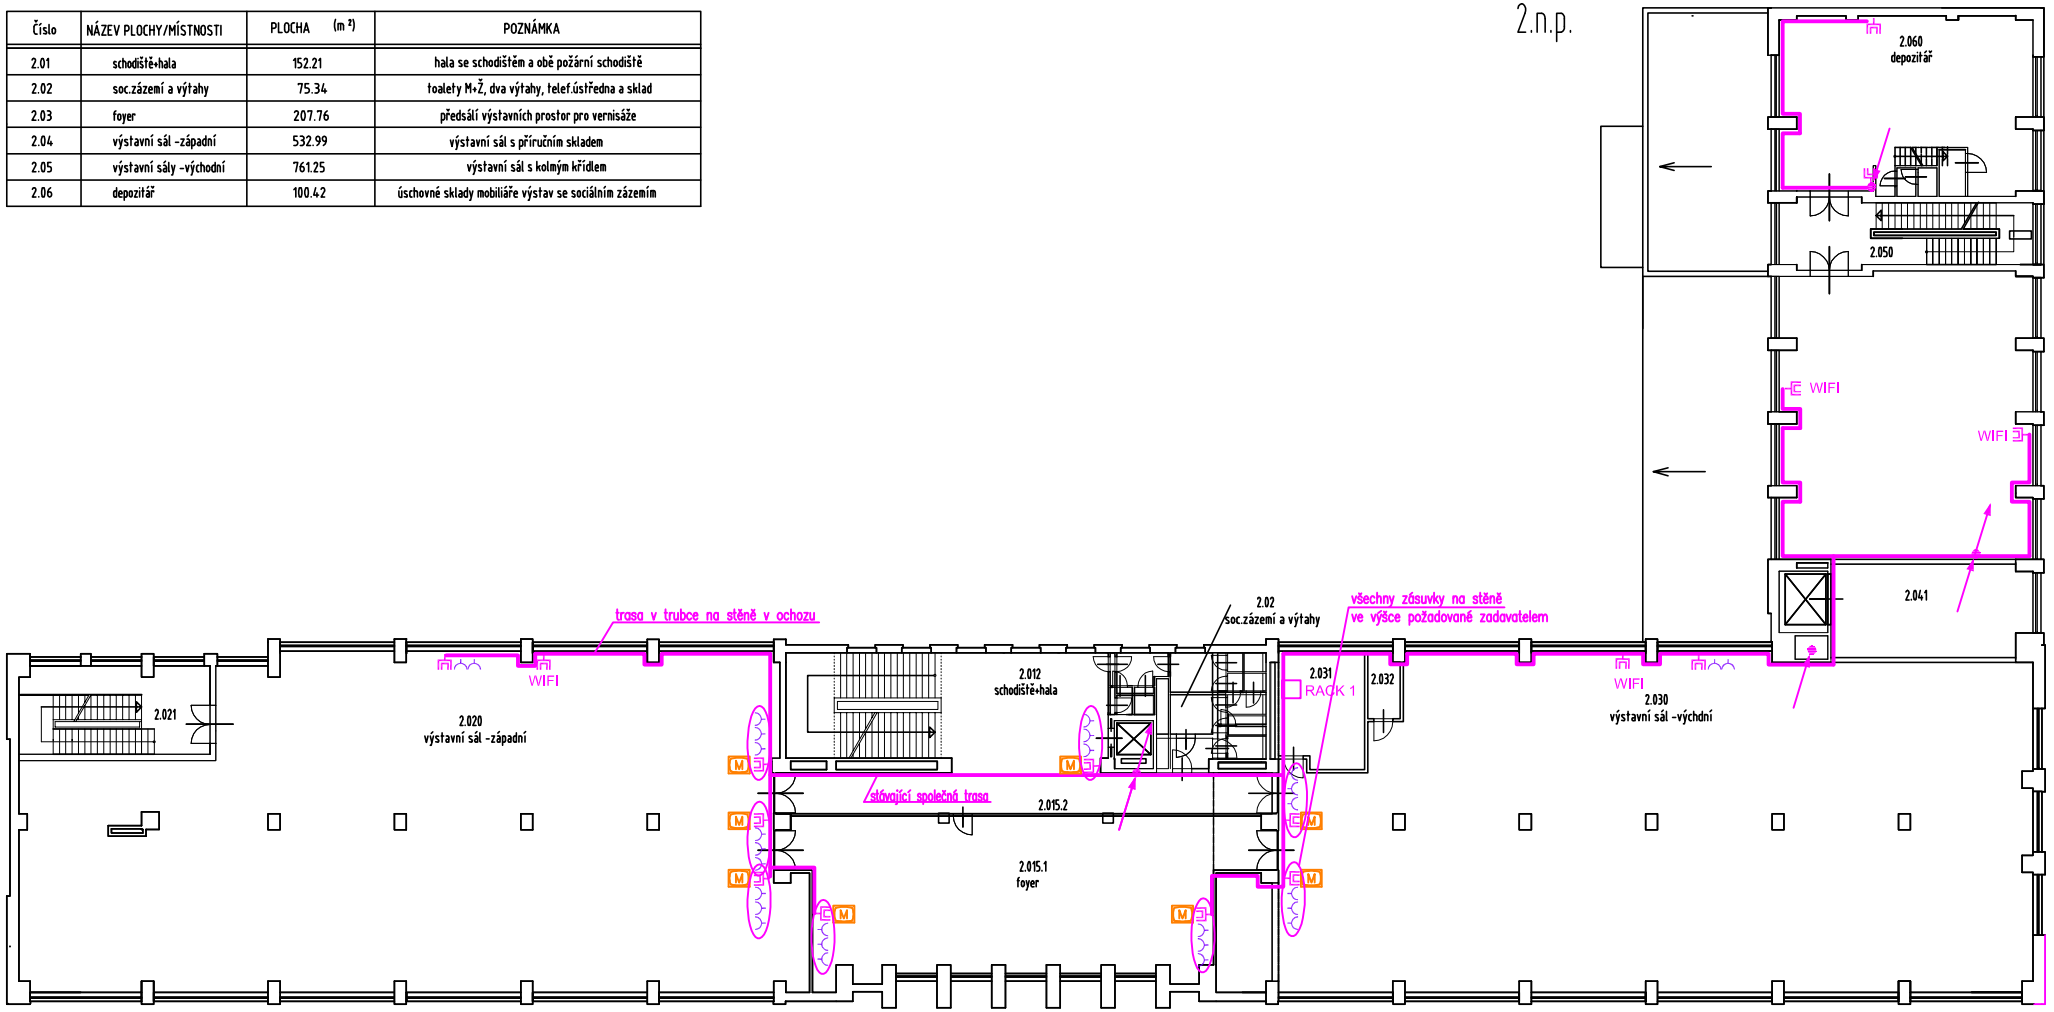Číslo	NÁZEV PLOCHY/MÍSTNOSTI	PLOCHA (m²)	POZNÁMKA
2.01	schodiště+hala	152.21	hala se schodištěm a obě požární schodiště
2.02	soc.zázemí a výtahy	75.34	toalety M+Ž, dva výtahy, telef.ústředna a sklad
2.03	foyer	207.76	předsálí výstavních prostor pro vernisáže
2.04	výstavní sál -západní	532.99	výstavní sál s příručním skladem
2.05	výstavní sály -východní	761.25	výstavní sál s kolmým křídlem
2.06	depozitář	100.42	úschovné sklady mobiliáře výstav se sociálním zázemím