


MĚŘÍTKO
DRUH KULTURY
KATASTRÁLNÍ ÚZEMÍ
ČÍSLA PARCEL

1:100/1:100		
NEPL.	CESTA	NEPLODNÁ PŮDA
KARLOVICE		
476/1	1699/1	357/2


PF 1
km 0,042 38

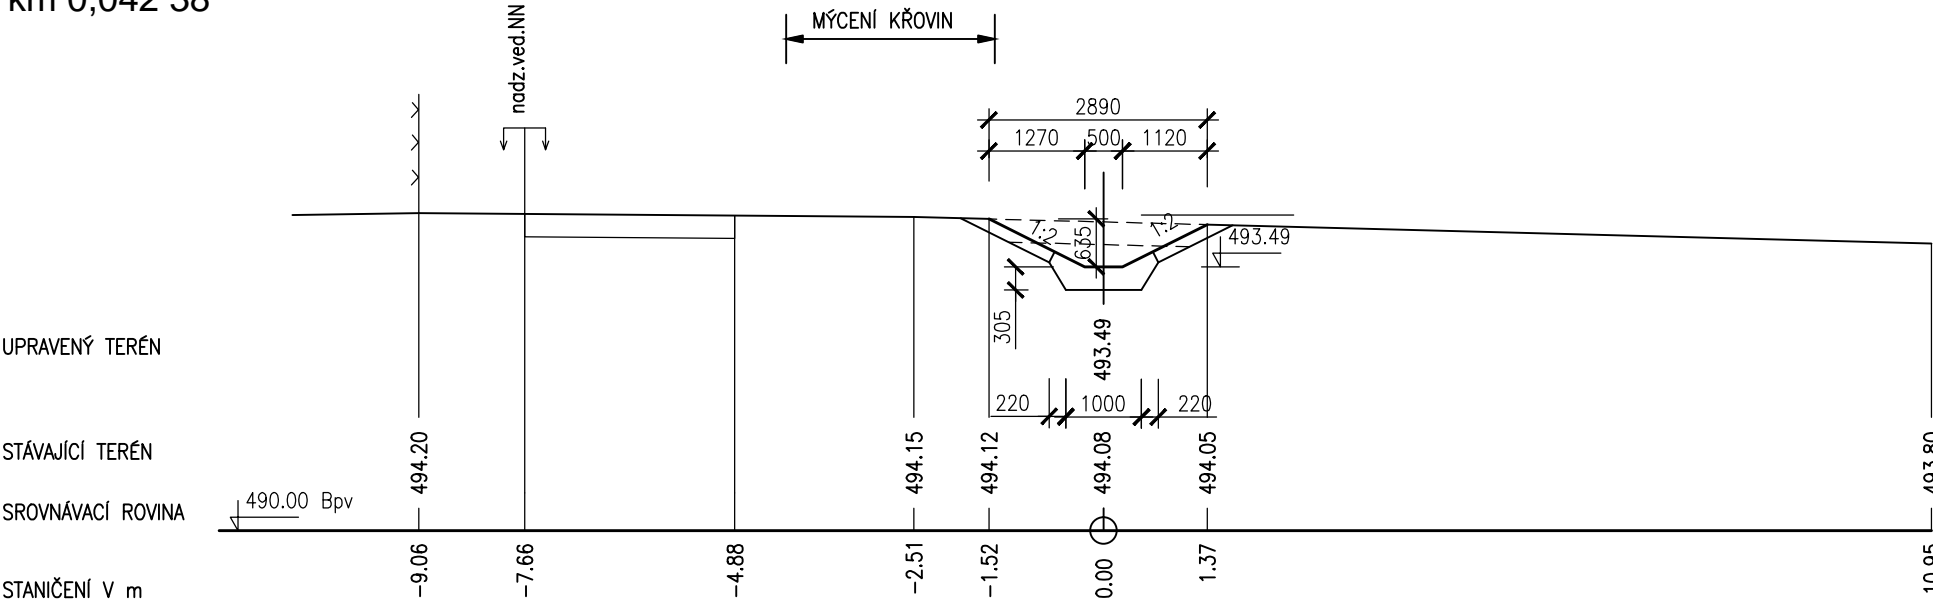

MĚŘÍTKO
DRUH KULTURY
KATASTRÁLNÍ ÚZEMÍ
ČÍSLA PARCEL

1:100/1:100		
NEPL.	CESTA	NEPLODNÁ PŮDA
KARLOVICE		
476/1	1699/1	357/5

PF 2
km 0,086 38

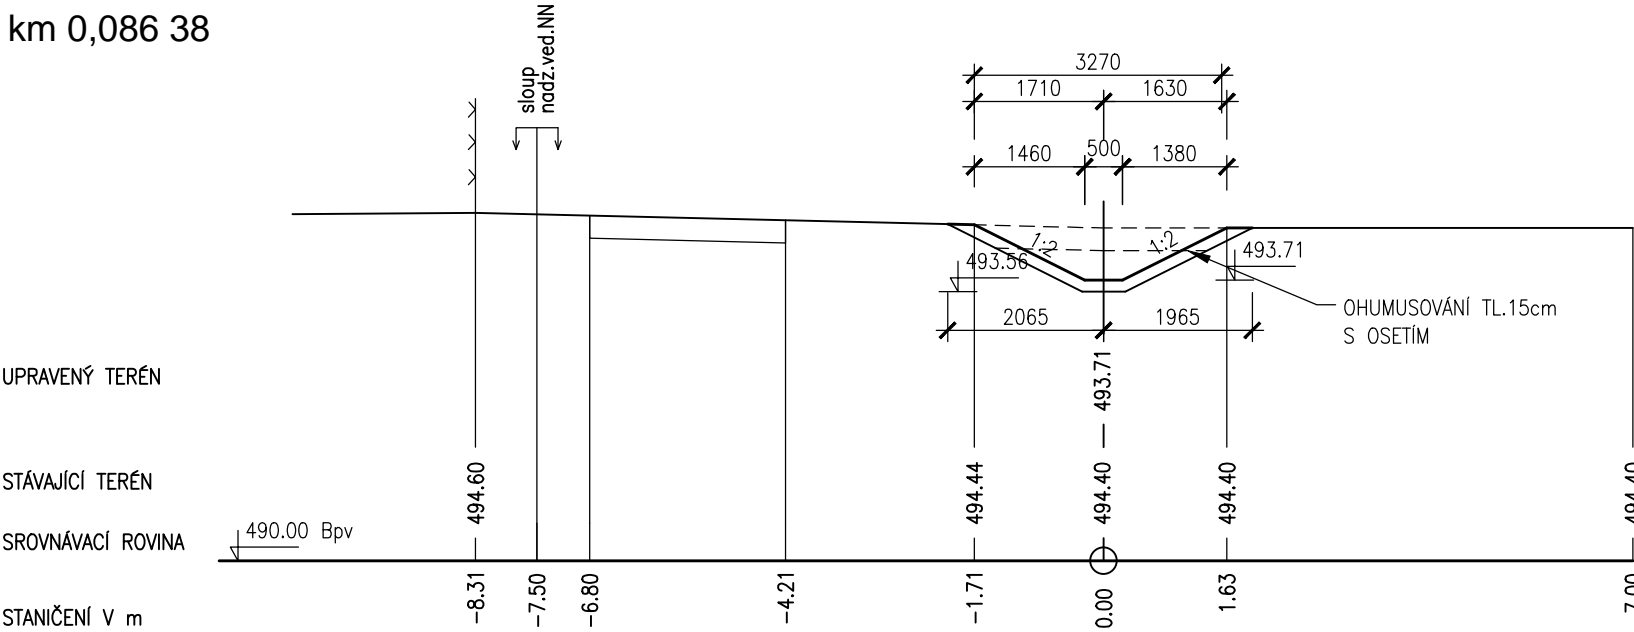

VÝŠKOVÝ SYSTÉM: Bpv.

