


MĚŘÍTKO  
DRUH KULTURY  
KATASTRÁLNÍ ÚZEMÍ  
ČÍSLO PARCEL

PF 1  
km 0,018 95

UPRAVENÝ TERÉN  
STÁVAJÍCÍ TERÉN  
SROVNÁVACÍ ROVINA  
STANIČENÍ V m

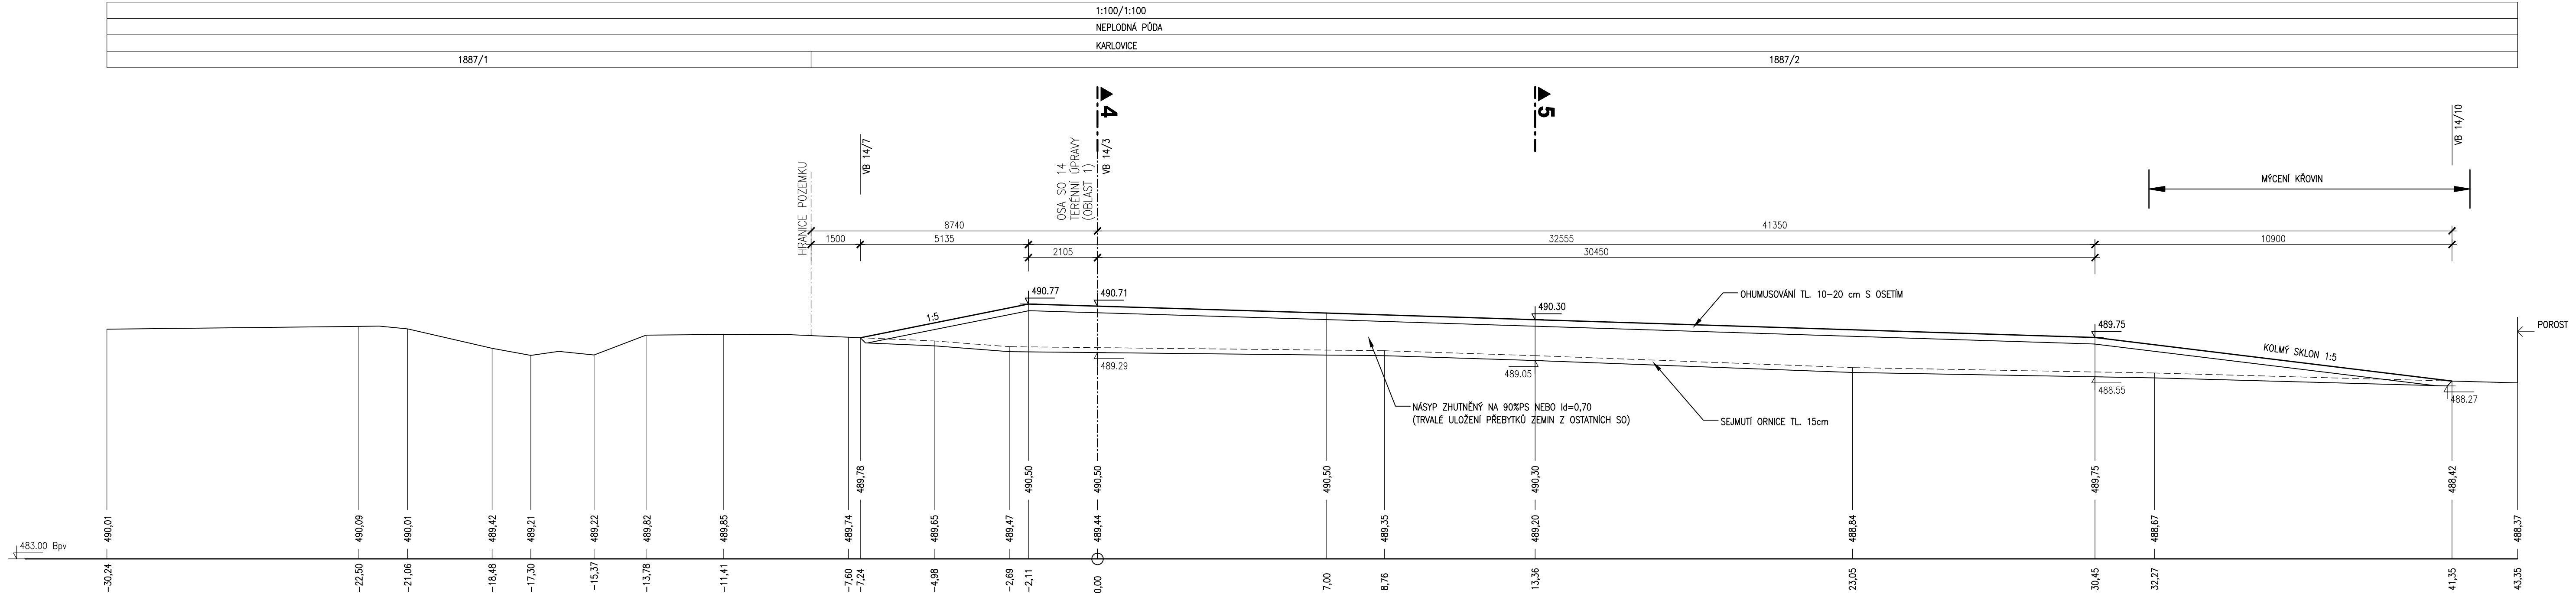

POZNÁMKA :  
MOCNOST HUMÓZNÍ VRSTVY BUDE UPŘESNĚNA NA STAVBĚ PODLE SKUTEČNÉHO PŘEBÝTKU SKRÝVEK.

VÝŠKOVÝ SYSTÉM: Bpv.  
KÓTOVÁNO V mm:

**AQUATIS**

<b>AQUATIS a.s.</b> Botanická 834/56, 602 00 Brno	Tel: +420 541 554 111 Fax: +420 541 211 205	E-mail: info@aquatis.cz http://www.aquatis.cz
Zodpovědný projektant <b>ING. ROSTISLAV MIKULÁŠEK</b>	Hlavní inženýr projektu <b>ING. ROSTISLAV MIKULÁŠEK</b>	Vedoucí střediska <b>ING. JIRÍ ŠVANCARA</b>
Vypracoval <b>IANA NOVÁ</b>	Kontroloval <b>ING. TOMÁŠ OHERA</b>	Zakázkové číslo <b>020092A</b>
Datum <b>ČERVENEC 2020</b>	Stupeň dokumentace <b>DPS</b>	Název souboru <b>D_4_3_D_4_7_rezy.dwg</b>

**PŘÍRODĚ BLÍZKÁ PROTIPOVODŇOVÁ OCHRANA  
OBEC KARLOVICE, ZADNÍ VES  
SO 14 TERÉNNÍ ÚPRAVY**

Příloha

Měřítko <b>1:100</b>	Číslo přílohy <b>D.4.5</b>
Objednatel <b>Povodí Odry, státní podnik</b>	