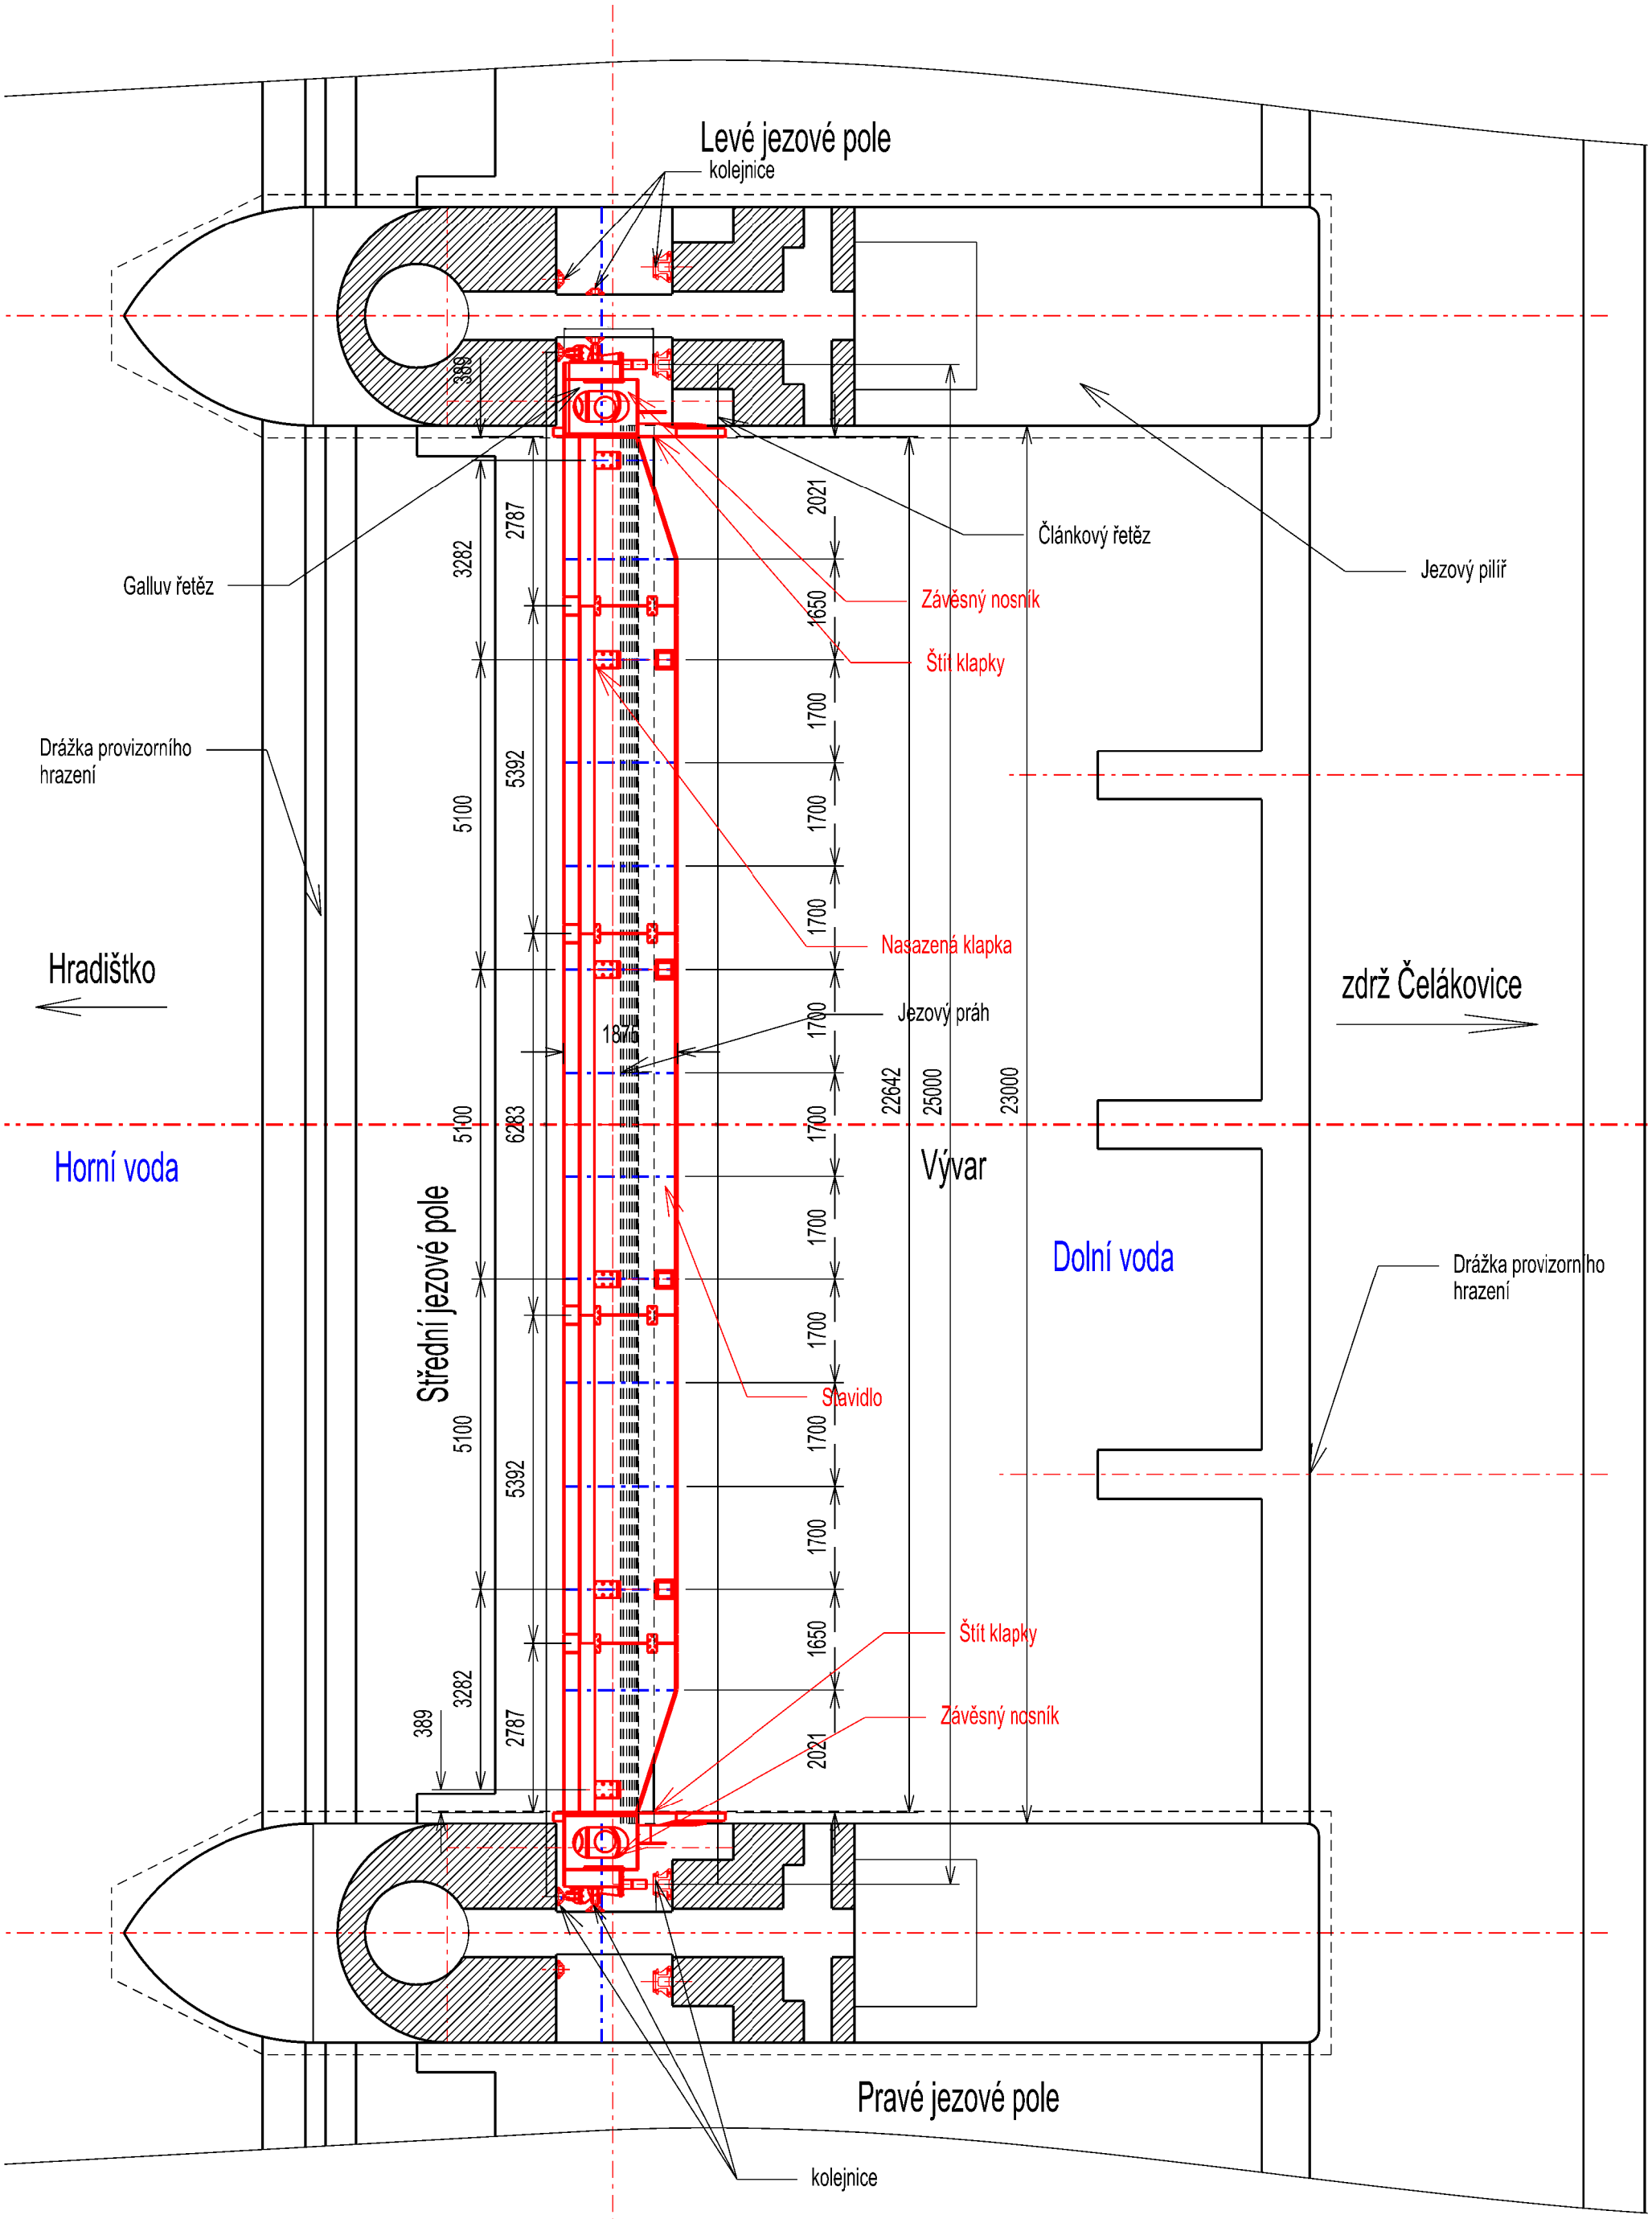

D.2.3. Půdorys JP, stavidla s klapkou

1:100