




CELKOVÝ VÝCHODNÍ POHLED

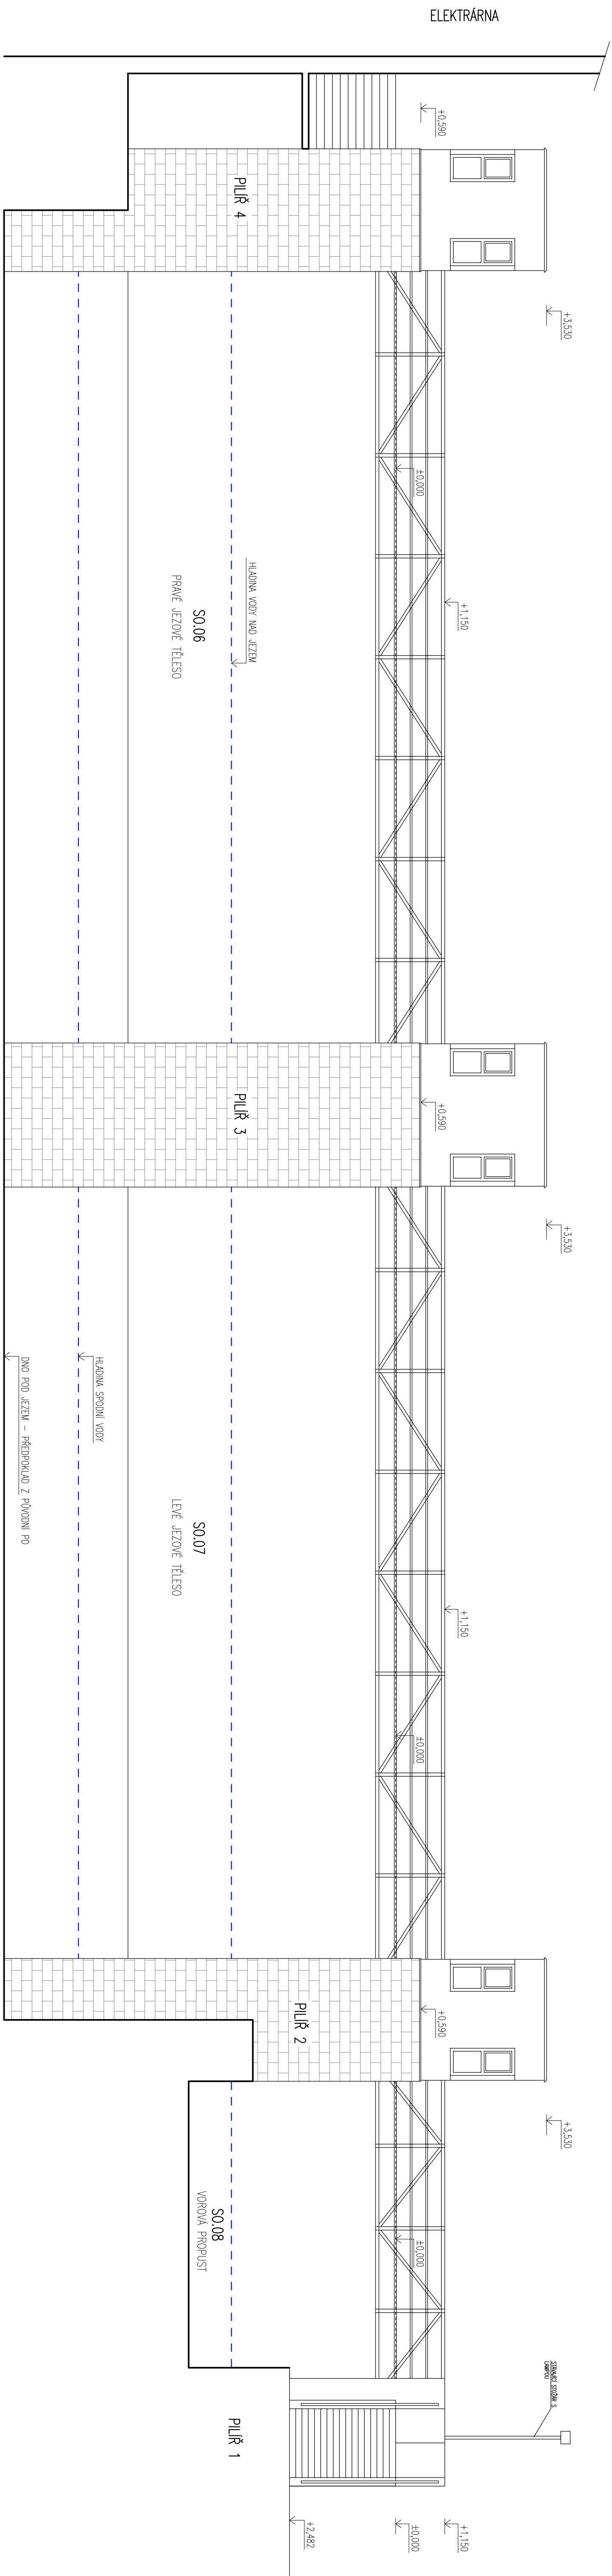

POHLED P4

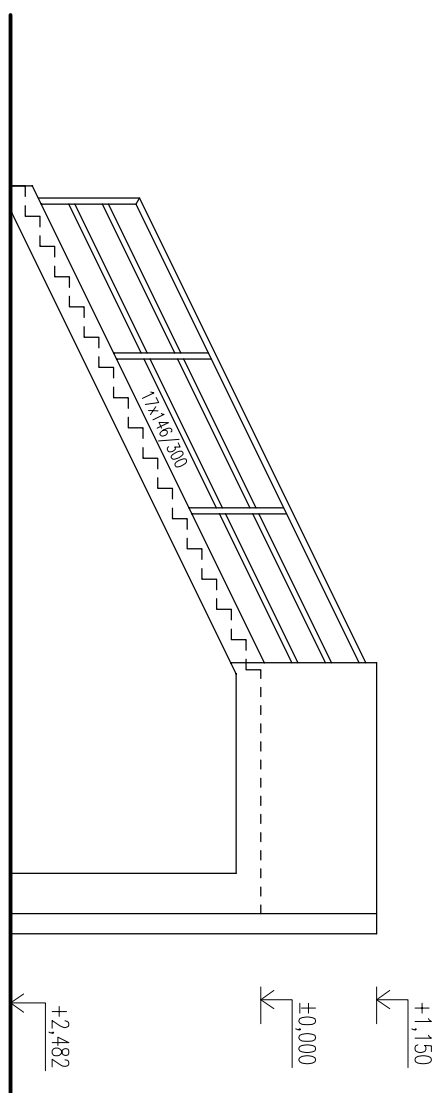

POHLED P5

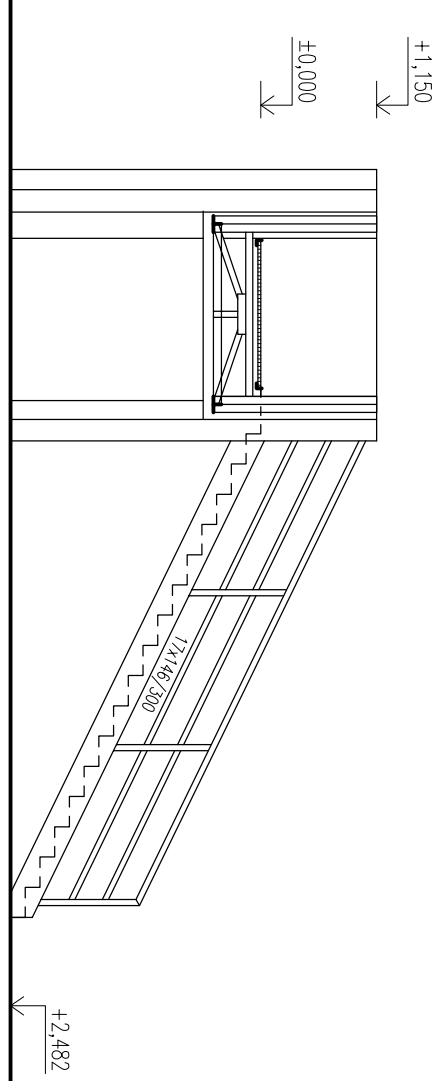

ZODPOVEDNÍK		KONTROLNÍK	VYPRACOVNÍK
Ing. FLIP DUDA			Ing. FLIP DUDA
DudaProjekt, s.r.o. Vzniklá 1973, 725 00, Praha 8-Břevnov IČ: 0203967025 Telefon: 777 854 744, e-mail: flip@duaprojekt.cz			
INVESTOR	PROJEKT ÚZEMNÍHO ÚPRAVY MĚSTSKÉHO ÚZEMÍ O PRAHA 5		
STAVBY	K.Ú. GEOR. BUDĚJOVICE 7, NA PARC. Č. 3952		
STAVOŘAD	ČESKÉ BUDĚJOVICE		
NÁZEV STAVBY	ÚPRAVY TRILČOVY JEZŮ NA PARC. Č. 3952, K.Ú. BUDĚJOVICE 7		
OSAH VÝKRESU:	MĚŘÍTKO: 1:75 Č. VÝKRESU: D.1.1.2		
POHLED VCHODNÍ A NA PULF 1 – ST. STAV			