



SITUACE STAVBY

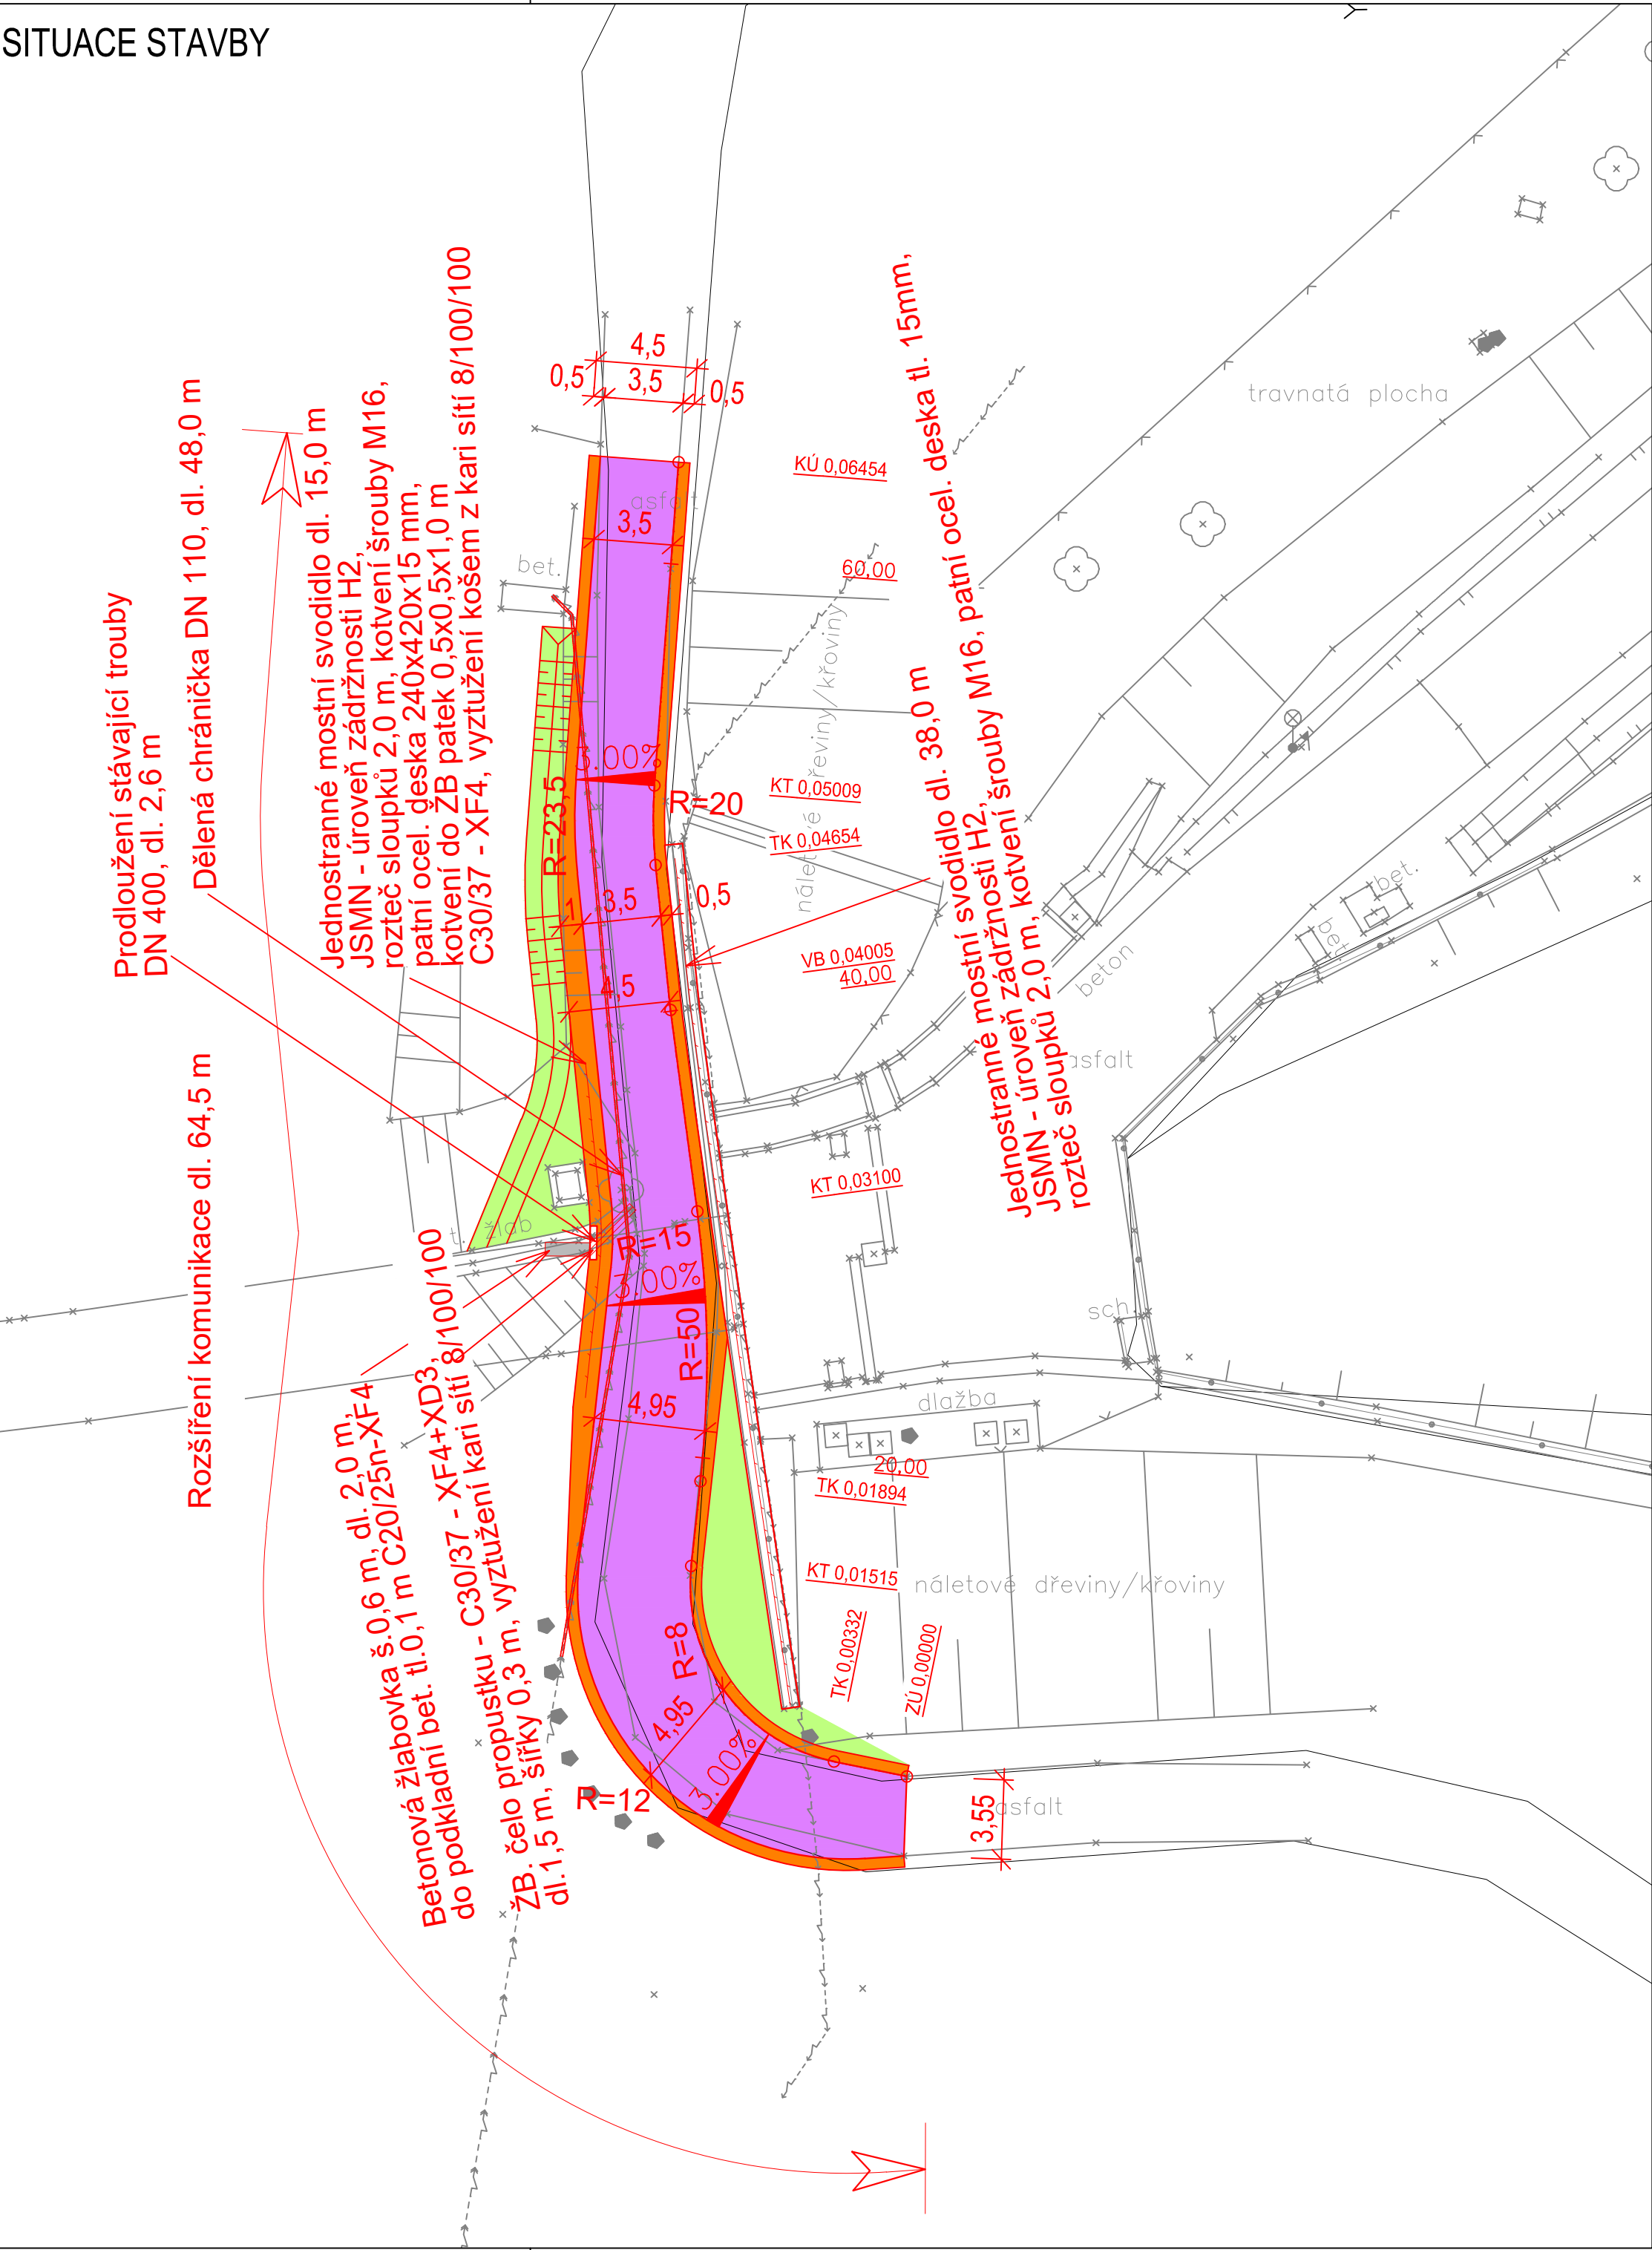

LEGENDA:

- KOMUNIKACE - POVRCH ASFALT
- NEZPEVNĚNÁ KRAJNICE - POVRCH ŠTĚRKODŘŤ
- ZELEŇ/PŘÍKOP
- BET. ŽLABOVKA
- NOVÉ HRANY KOMUNIKACE
- NOVÉ JEDNOSTRANNÉ SVODIDLO
- NOVÉ VÝŠKY
- VÝŠKOPIS A POLOHOPIS

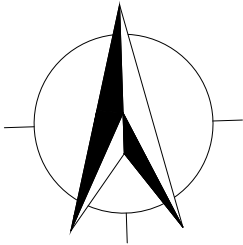

	PARÉ Č.

Č				
B				
A				
OZN.	POPIS ZMĚNY			NAHRAZUJE VÝKR. Č.
HP	ZODP.PROJEKTANT	KRESLIL	KONTROLOVAL	DATUM
ING. Z. MRNÁ	ING. M. STĚPÁNIK	ING. M. STĚPÁNIK	A. SIVKOVÁ	
KRAJ ÚSTECKÝ	MU CHOMUTOV			
OBJEDNATEL	POVOŘÍ DHŘE s.p., BEZRUČOVA 4219, 430 03 CHOMUTOV			Spořická 599, 431 01 Spořice
AKCE	VDN - ZABEZPEČENÍ OBJEKTU VDN - ZABEZPEČENÍ AREÁLU - OSVĚTLENÍ SO 03 - VNĚJŠÍ KOMUNIKACE			ČÁST DATUM STUPĚŇ Č. ZAKÁZKY
VYKRES	SITUACE STAVBY			Č. VYKRESU 1 : 250 S-02