


VĚŽOVÝ OBJEKT

STŘECHA


9.NP

8.NP

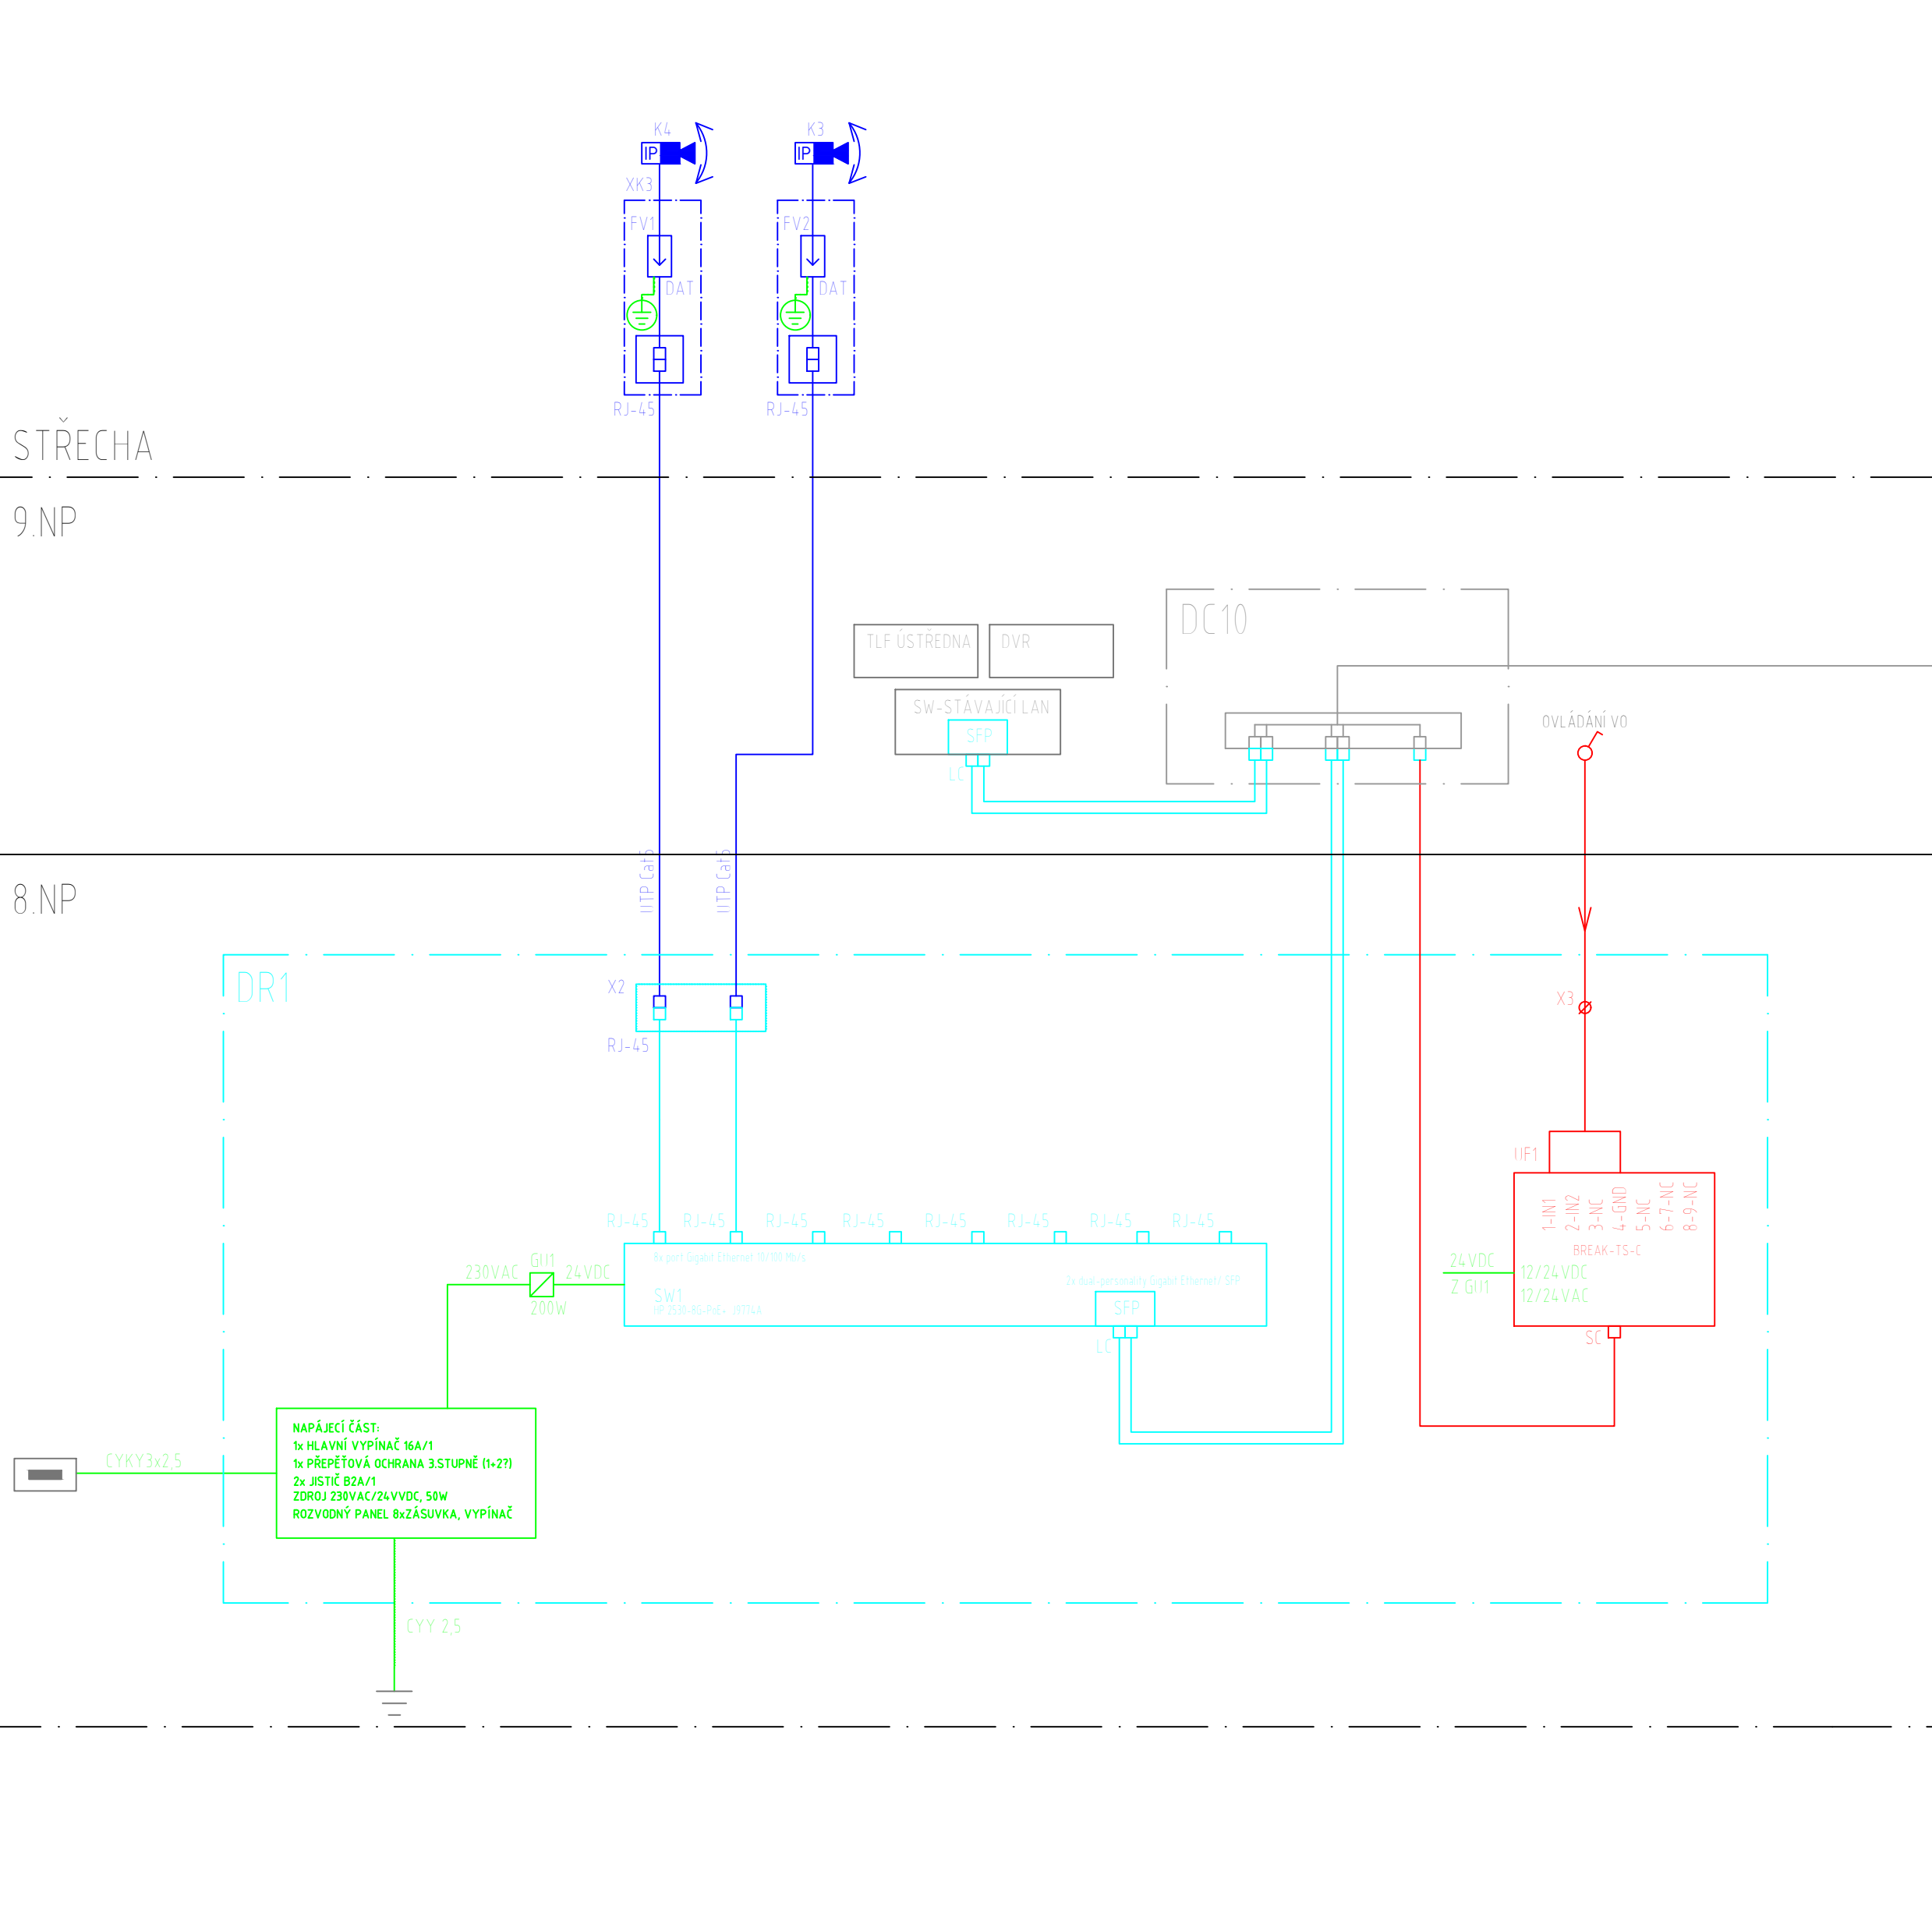

TUNEL

PROSTOR VSTUPU/VJEZDU

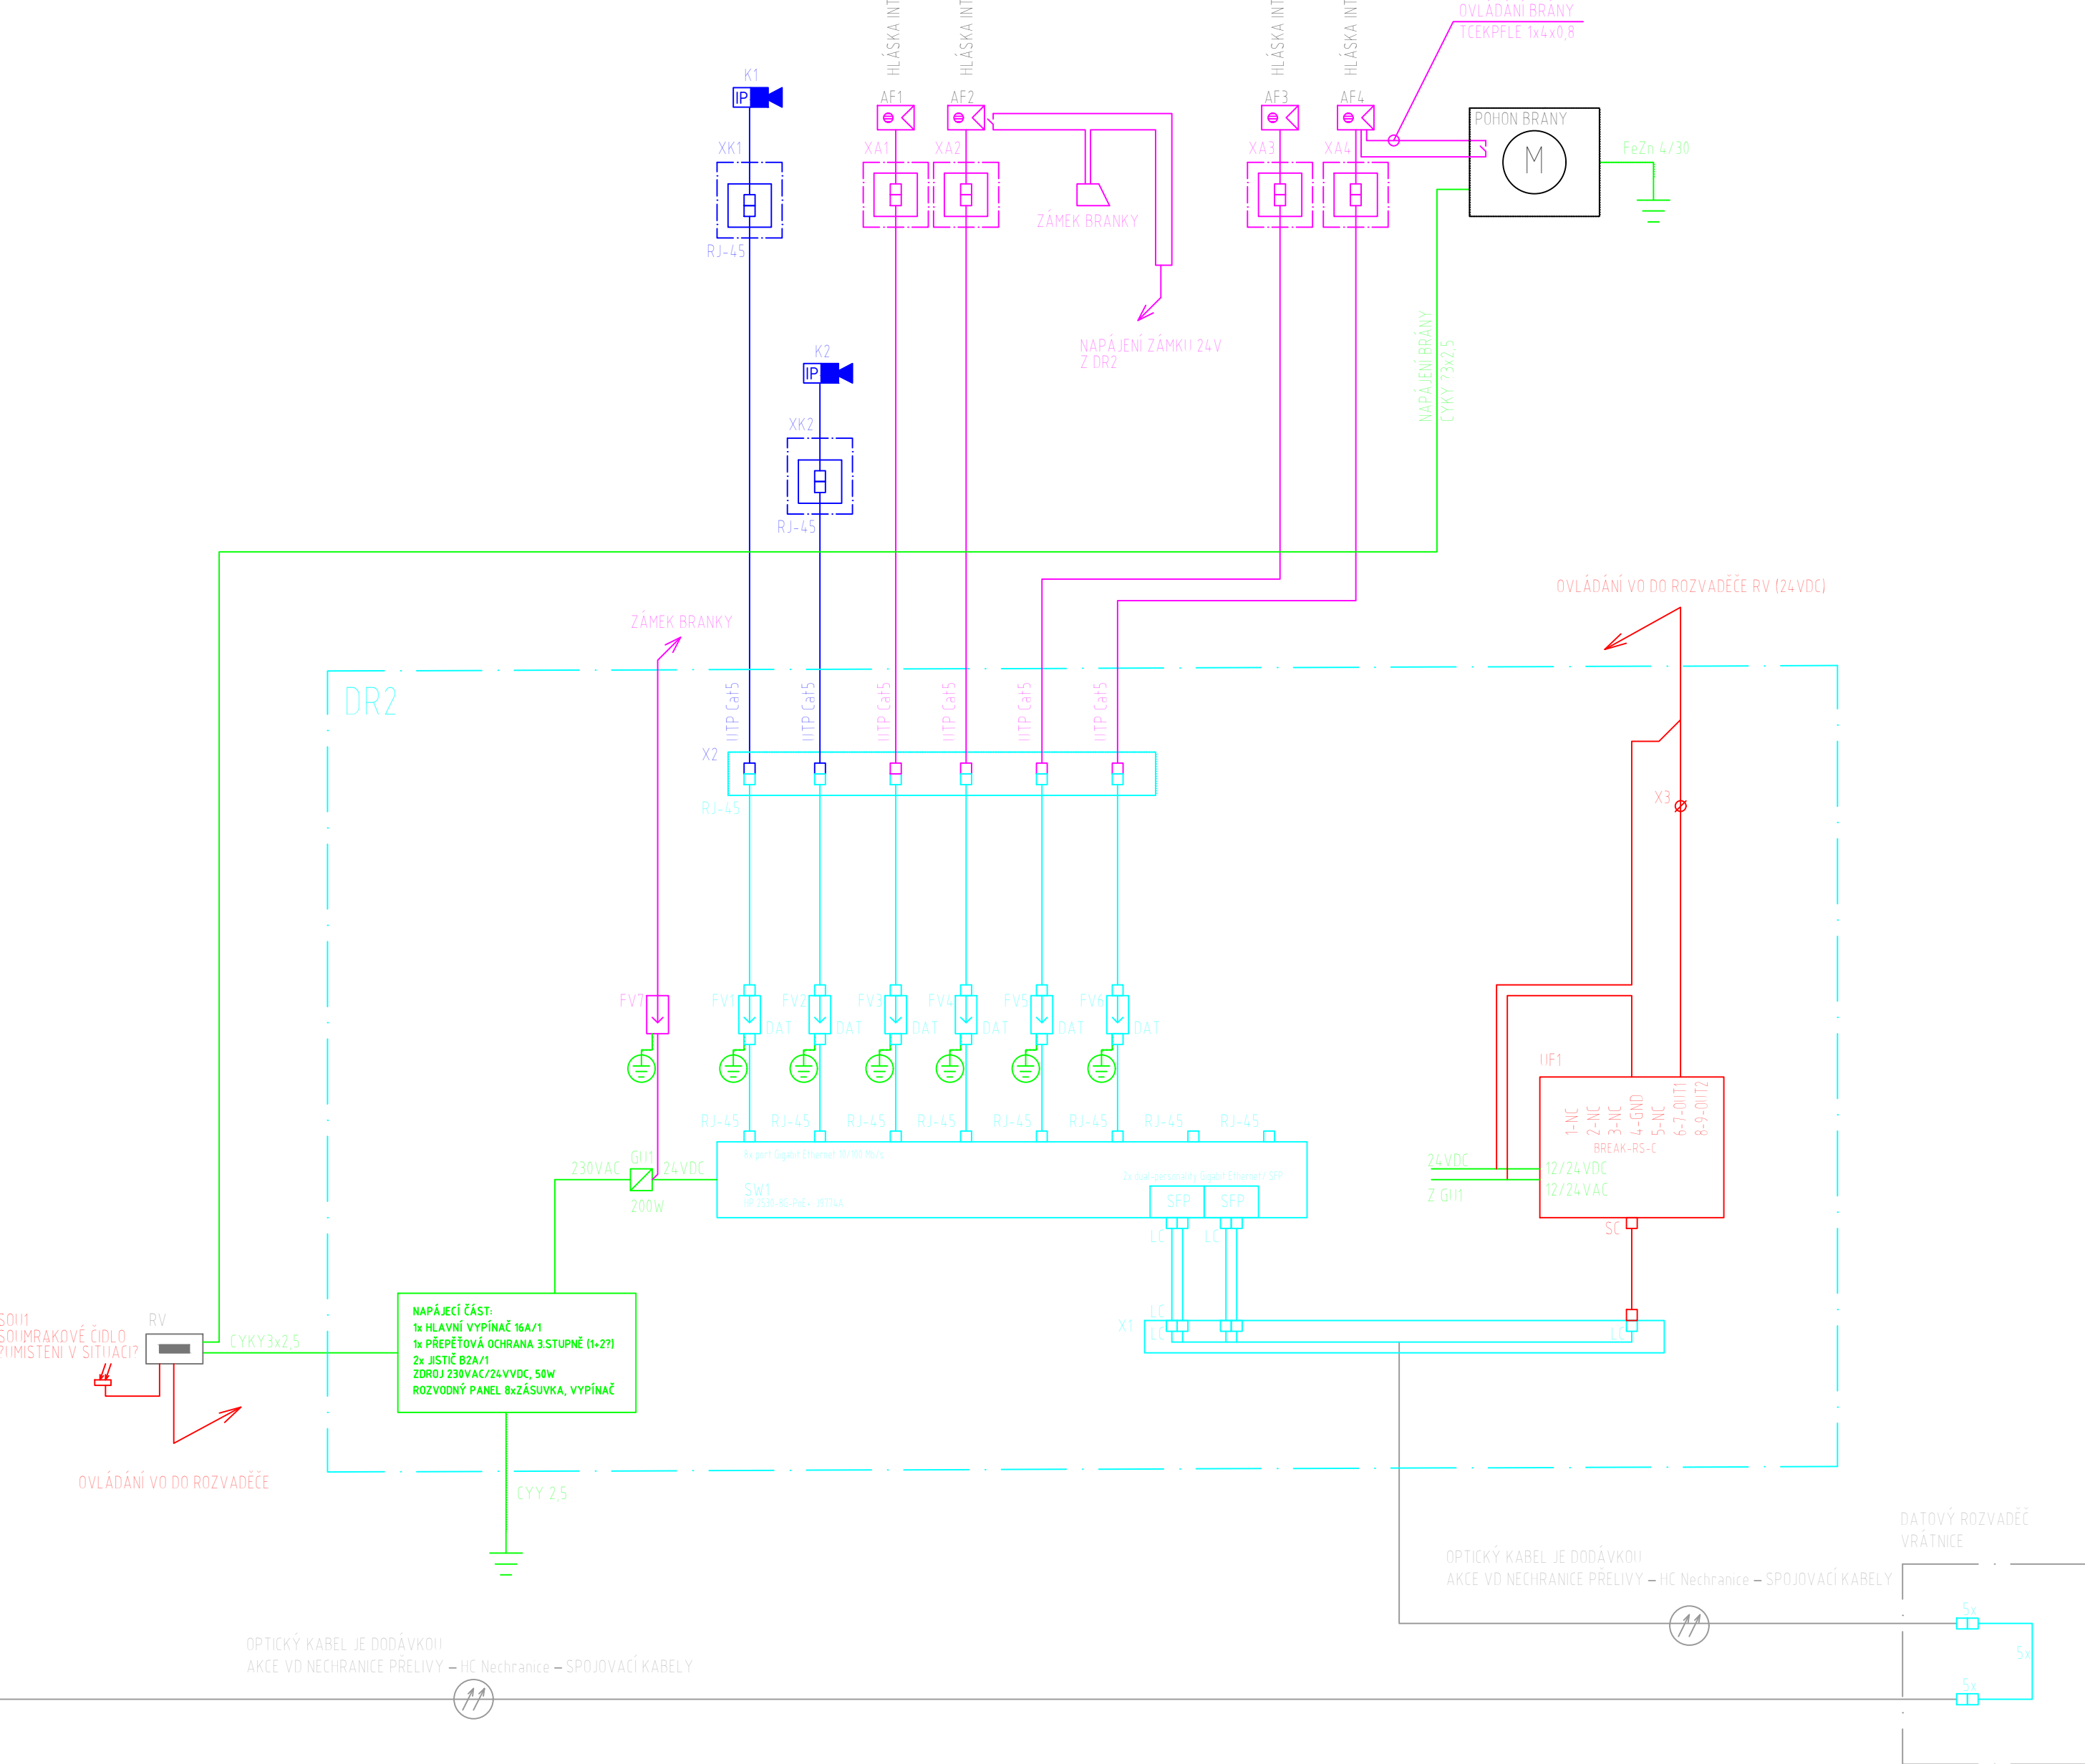

LEGENDA

- KAMEROVÝ SYSTÉM (CCTV)
- INTERKOM
- SÍŤ LAN
- NAPÁJENÍ
- OVLÁDÁNÍ VO
- STÁVAJÍCÍ PRVKY
- 230VAC
- 24VDC
- PŘEPĚŤOVÁ OCHRANA 3 STUPEŇ, 230V
- 3
- DAT
- PŘEPĚŤOVÁ OCHRANA DATOVÁ

PARÉ Č.

1					
8					
3					
DZN	POPIS ZMĚNY			NAVRÁŽÍJE VYKR. Č.	DATUM
ZODP. PROJEKTANT	VYPRACOVAL	KRESLIL	KONTROLOVAL	<div>Bohemia Arch</div> <div>spol. s r. o.</div> <div>Spořická 599, Spořice 431 01</div>	
Ing. Z. MOKKA	VRBA	VRBA	Ing. Z. MOKKA		
KRAJ ÚSTECKÝ	MU. BREZNŮ				
OBJEDNATEL	POVOODI OHŘE s.p., BEZRUČOVA 4219, 430 03 CHOMUTOV				
AKCE	VDN - Zabezpečení objektu			ČÁST	SLP
	VDN - Zabezpečení areálu - osvětlení			DATUM	12/2019
				STUPEŇ	DPS
				Č. ZAKÁZKY	1913
VYKRES	BLOKOVÉ SCHÉMA SLP			MĚŘITKO	Č. VYKRESU
				-	SLP-02