
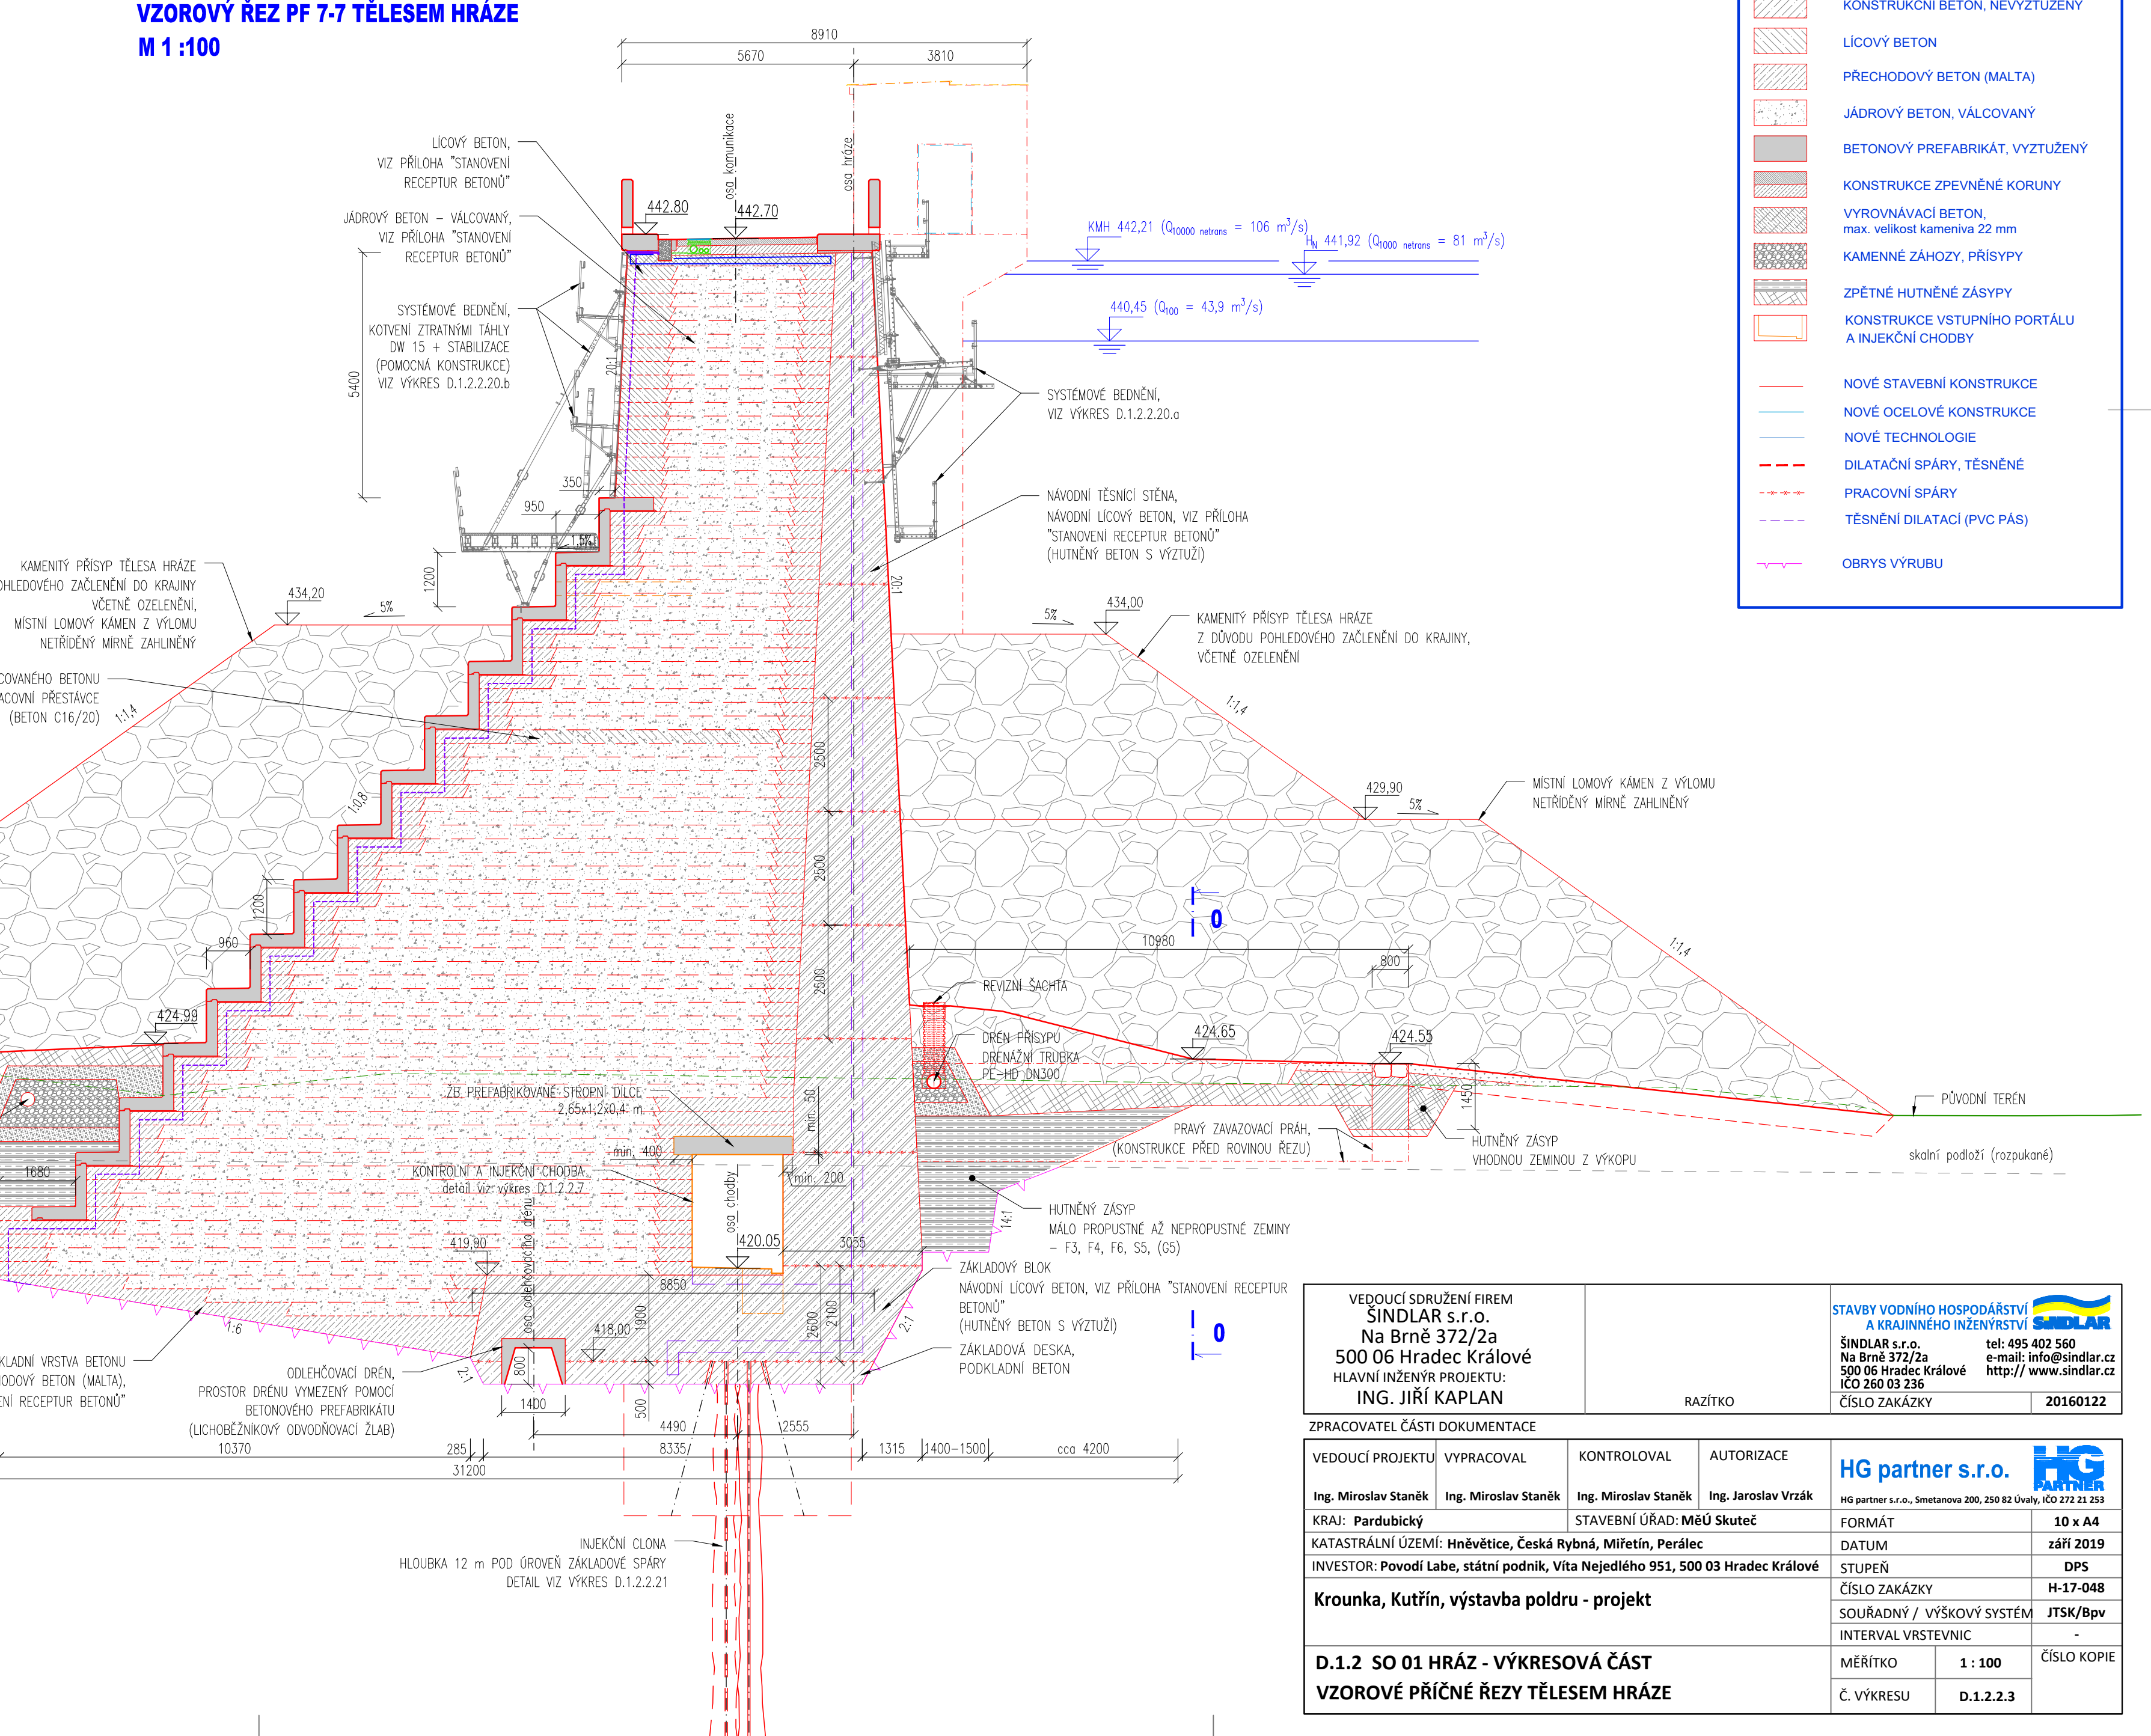
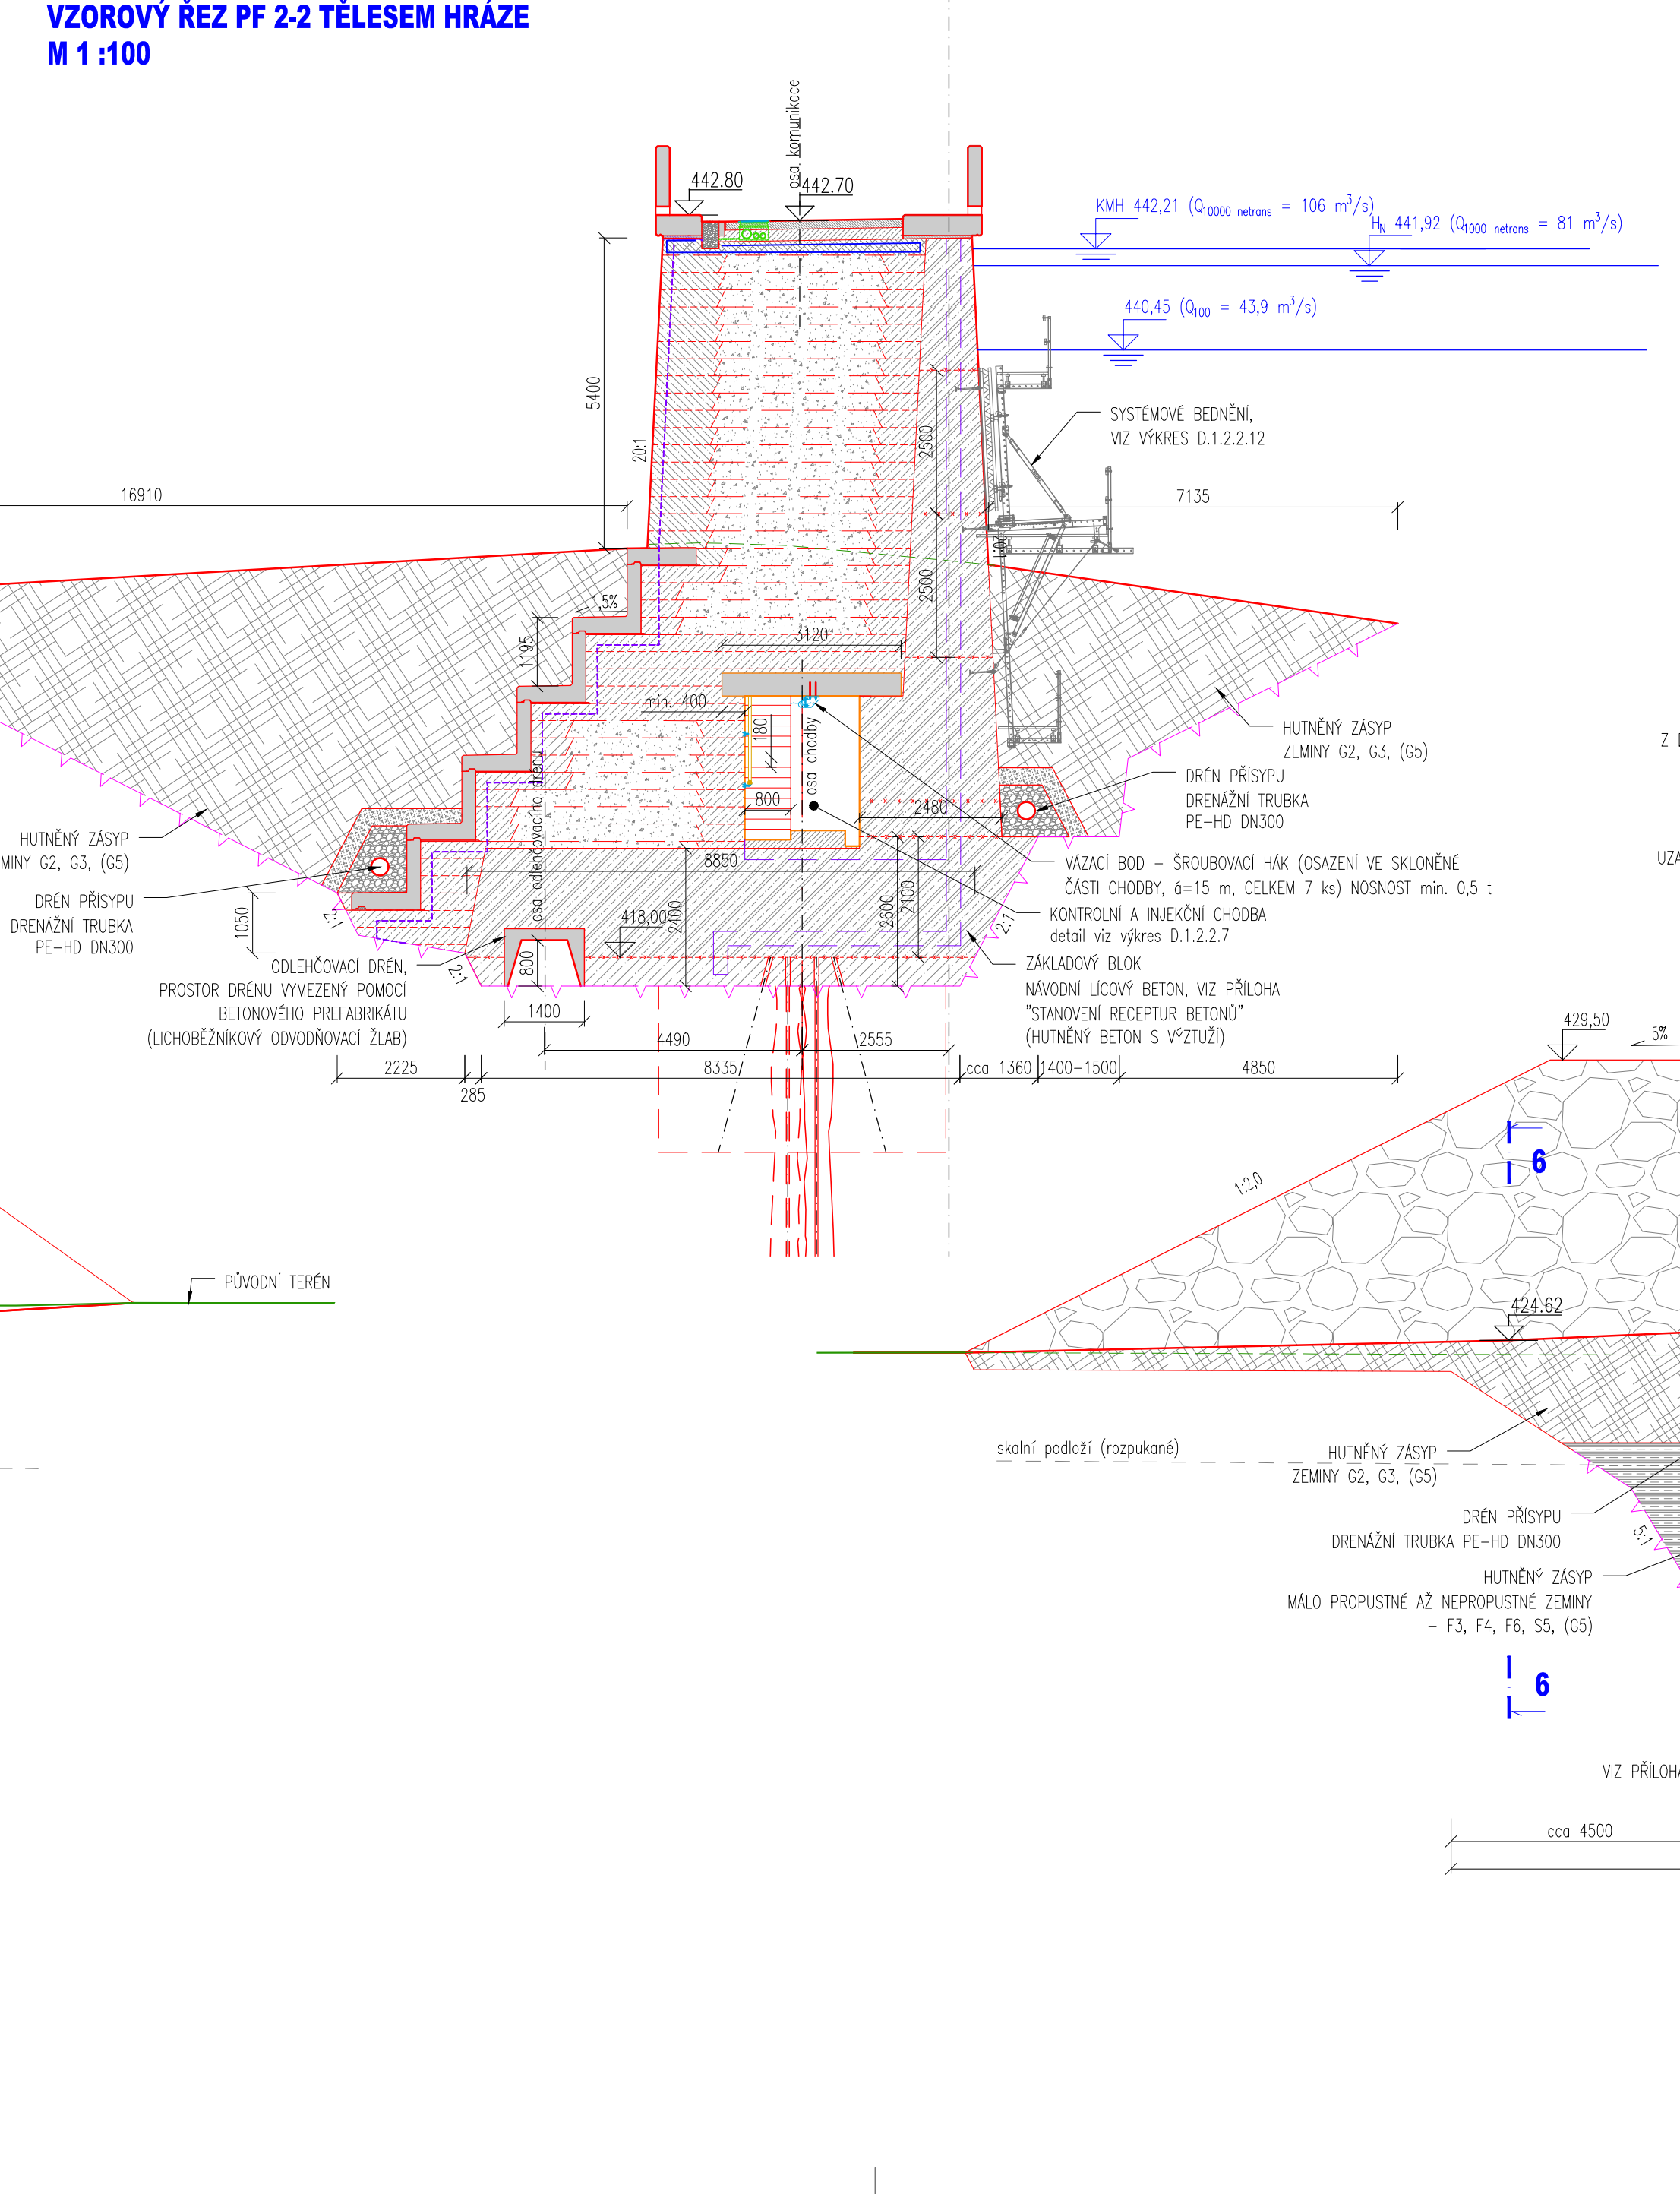


POLDR KUTŘÍN SO 01.1 TĚLESO HRÁZE
VZOROVÉ PŘÍČNÉ ŘEZY TĚLESEM HRÁZE

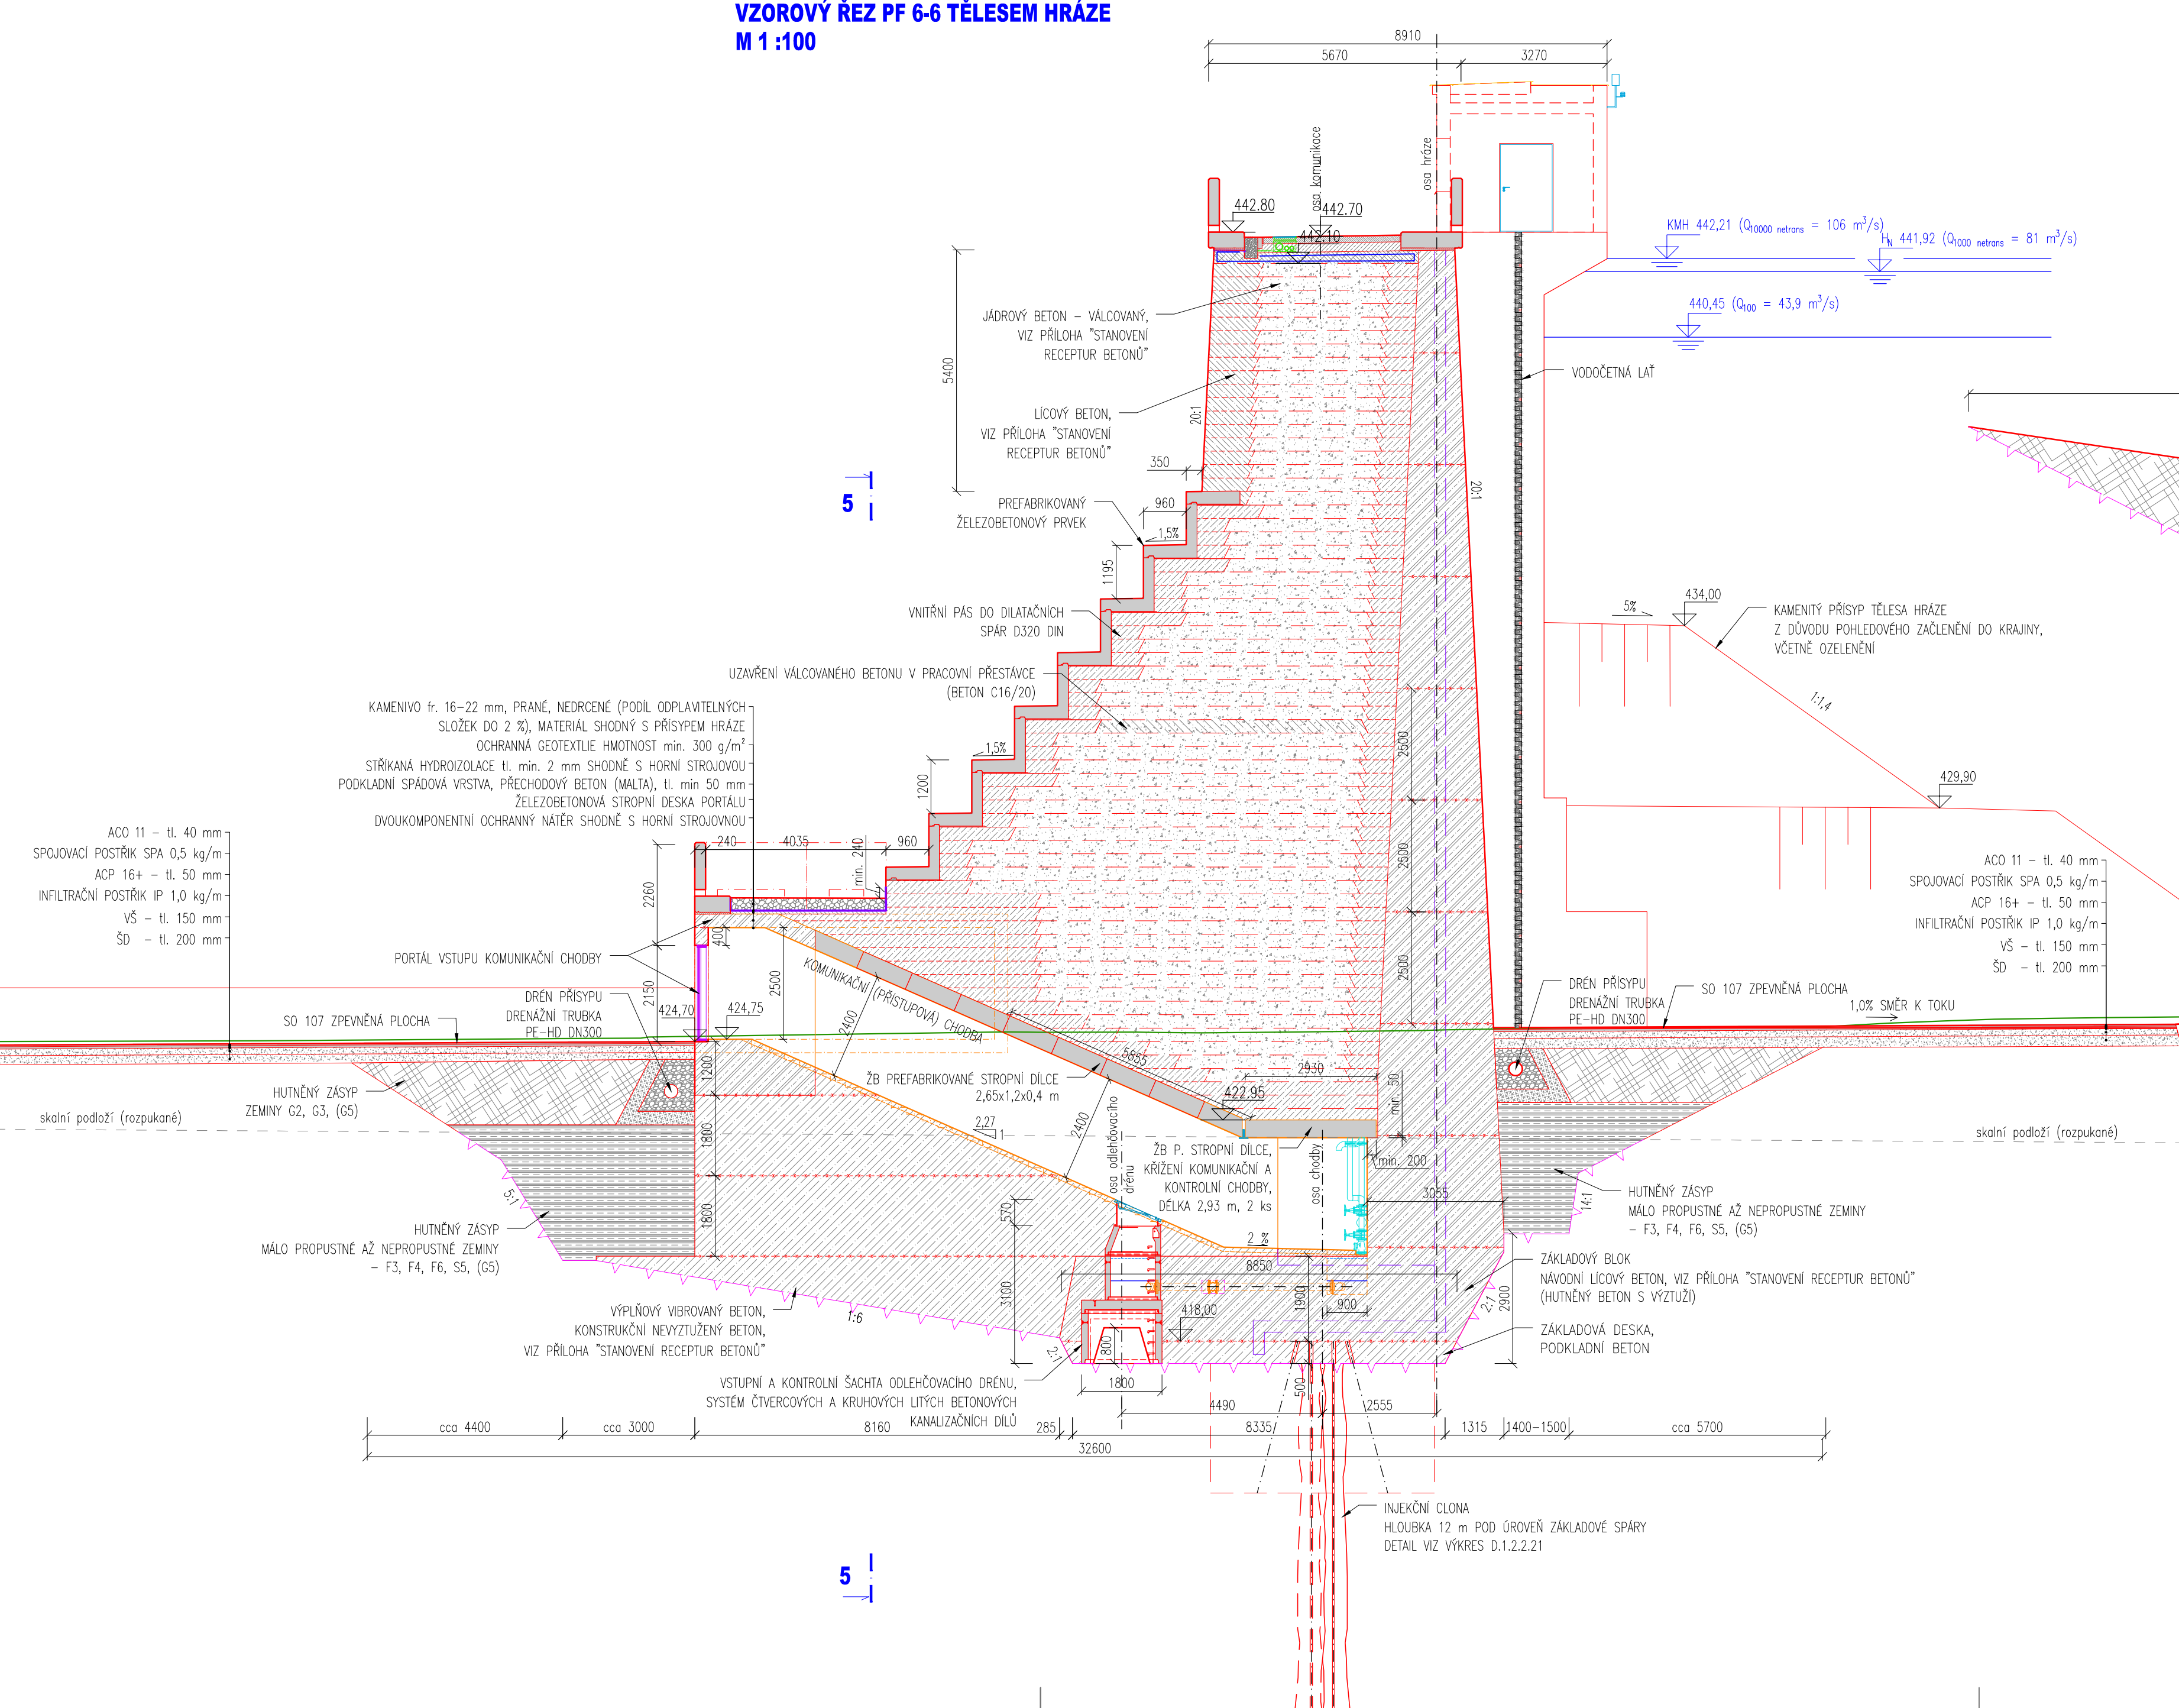

LEGENDA	
NOVÉ KONSTRUKCE	LICOVÝ KONSTRUKČNÍ BETON, HUTNĚNÝ S VÝZTUŽÍ
KONSTRUKČNÍ BETON, NEVYTUŽENÝ	
LICOVÝ BETON	
PŘECHODOVÝ BETON (MALTA)	
JÁDROVÝ BETON, VÁLCOVANÝ	
BETONOVÝ PREFABRIKÁT, VYTUŽENÝ	
KONSTRUKCE ZPEVNĚNÉ KORUNY	
VYROVNÁVACÍ BETON, max. velikost kaménka 22 mm	
KAMENNÉ ZÁHOZY, PRÍSYPY	
ZPĚTNÉ HUTNĚNÉ ZÁSYPY	
KONSTRUKCE VSTUPNÍHO PORTÁLU A INJEKČNÍ CHODBY	
NOVÉ STAVEBNÍ KONSTRUKCE	
NOVÉ OCELOVÉ KONSTRUKCE	
NOVÉ TECHNOLOGIE	
DILATAČNÍ SPÁRY, TĚSNĚNÉ	
PRACOVNÍ SPÁRY	
TĚSNĚNÍ DILATAČNÍ (PVC PÁS)	
OBRYSY VÝRUBU	

VEDOUČÍ SDRUŽENÍ FIRM SINDLAR s.r.o. Na Brně 372/2a 500 06 Hradec Králové HLAVNÍ INŽENÝR PROJEKTU: ING. JIŘÍ KAPLAN		STAVBY VODNÍHO HOSPODÁŘSTVÍ A KRAJINNÉHO INŽENÝRSTVÍ SINDLAR s.r.o. Na Brně 372/2a 500 06 Hradec Králové ICO 260 03 236 ČÍSLO ZAKÁZKY 20160122	
VEDOUČÍ PROJEKTU Ing. Miroslav Staněk		KONTROLOVAL Ing. Miroslav Staněk	
VYPRACOVAL Ing. Miroslav Staněk		AUTORIZACE Ing. Jaroslav Vrzák	
KRAJ: Pardubický		STAVEBNÍ ÚŘAD: MĚÚ Skuteč	
KATASTRALNÍ ÚZEMÍ: Hněvčice, Česká Rybná, Mifetín, Perálec		FORMÁT	
INVESTOR: Povodí Labe, státní podnik, Víta Nejedlého 951, 500 03 Hradec Králové		DATUM	
Krounka, Kutřín, výstavba poldru - projekt		STUPEŇ	
		ČÍSLO ZAKÁZKY	
		SOURADNÝ / VÝŠKOVÝ SYSTÉM	
		INTERVAL VRSTEVNIC	
D.1.2 SO 01 HRÁZ - VÝKRESOVÁ ČÁST		MĚŘÍTKO	
VZOROVÉ PŘÍČNÉ ŘEZY TĚLESEM HRÁZE		Č. VÝKRESU	
		1 : 100	
		D.1.2.3	
		ČÍSLO KOPIE	