

LEGENDA SVÍTIDEL

- A1

Lištový LED světlořet typu spotlight
rotačně souměrná světelná distribuce
velmi úzká, černá barva, DALI LED 4 W

A2

Lištový LED světlořet typu spotlight
rotačně souměrná světelná distribuce
úzká, černá barva, DALI LED 12 W

A3

Lištový LED světlořet typu spotlight
rotačně souměrná světelná distribuce
středně široká, černá barva, DALI LED 19 W

F1

Lištový LED světlořet typu floodlight
rotačně souměrná světelná distribuce
velmi široká, černá barva, DALI LED 24W

F2

Lištový LED světlořet typu floodlight
rotačně souměrná světelná distribuce
velmi široká, černá barva, DALI LED 19 W

F3

Lištový LED světlořet typu floodlight
ovální světelná distribuce
černá barva, DALI LED 12 W

Lištový 3f/DALI profil
zavěšený, přisazený
černá barva
- Kabelová trasa osvětlení

10

Číslo okruhu osvětlení

10

Číslo okruhu řízení

F9

Zařítkové svítidlo 1x36W

N

Nouzové svítidlo s vlastním zdrojem


Vypínač jednoduchý, faz. č.1

Vypínač střídaný, faz. č.6

Systémové jednotlačítko

RP

Síťový rozvaděč
s řídicím systémem

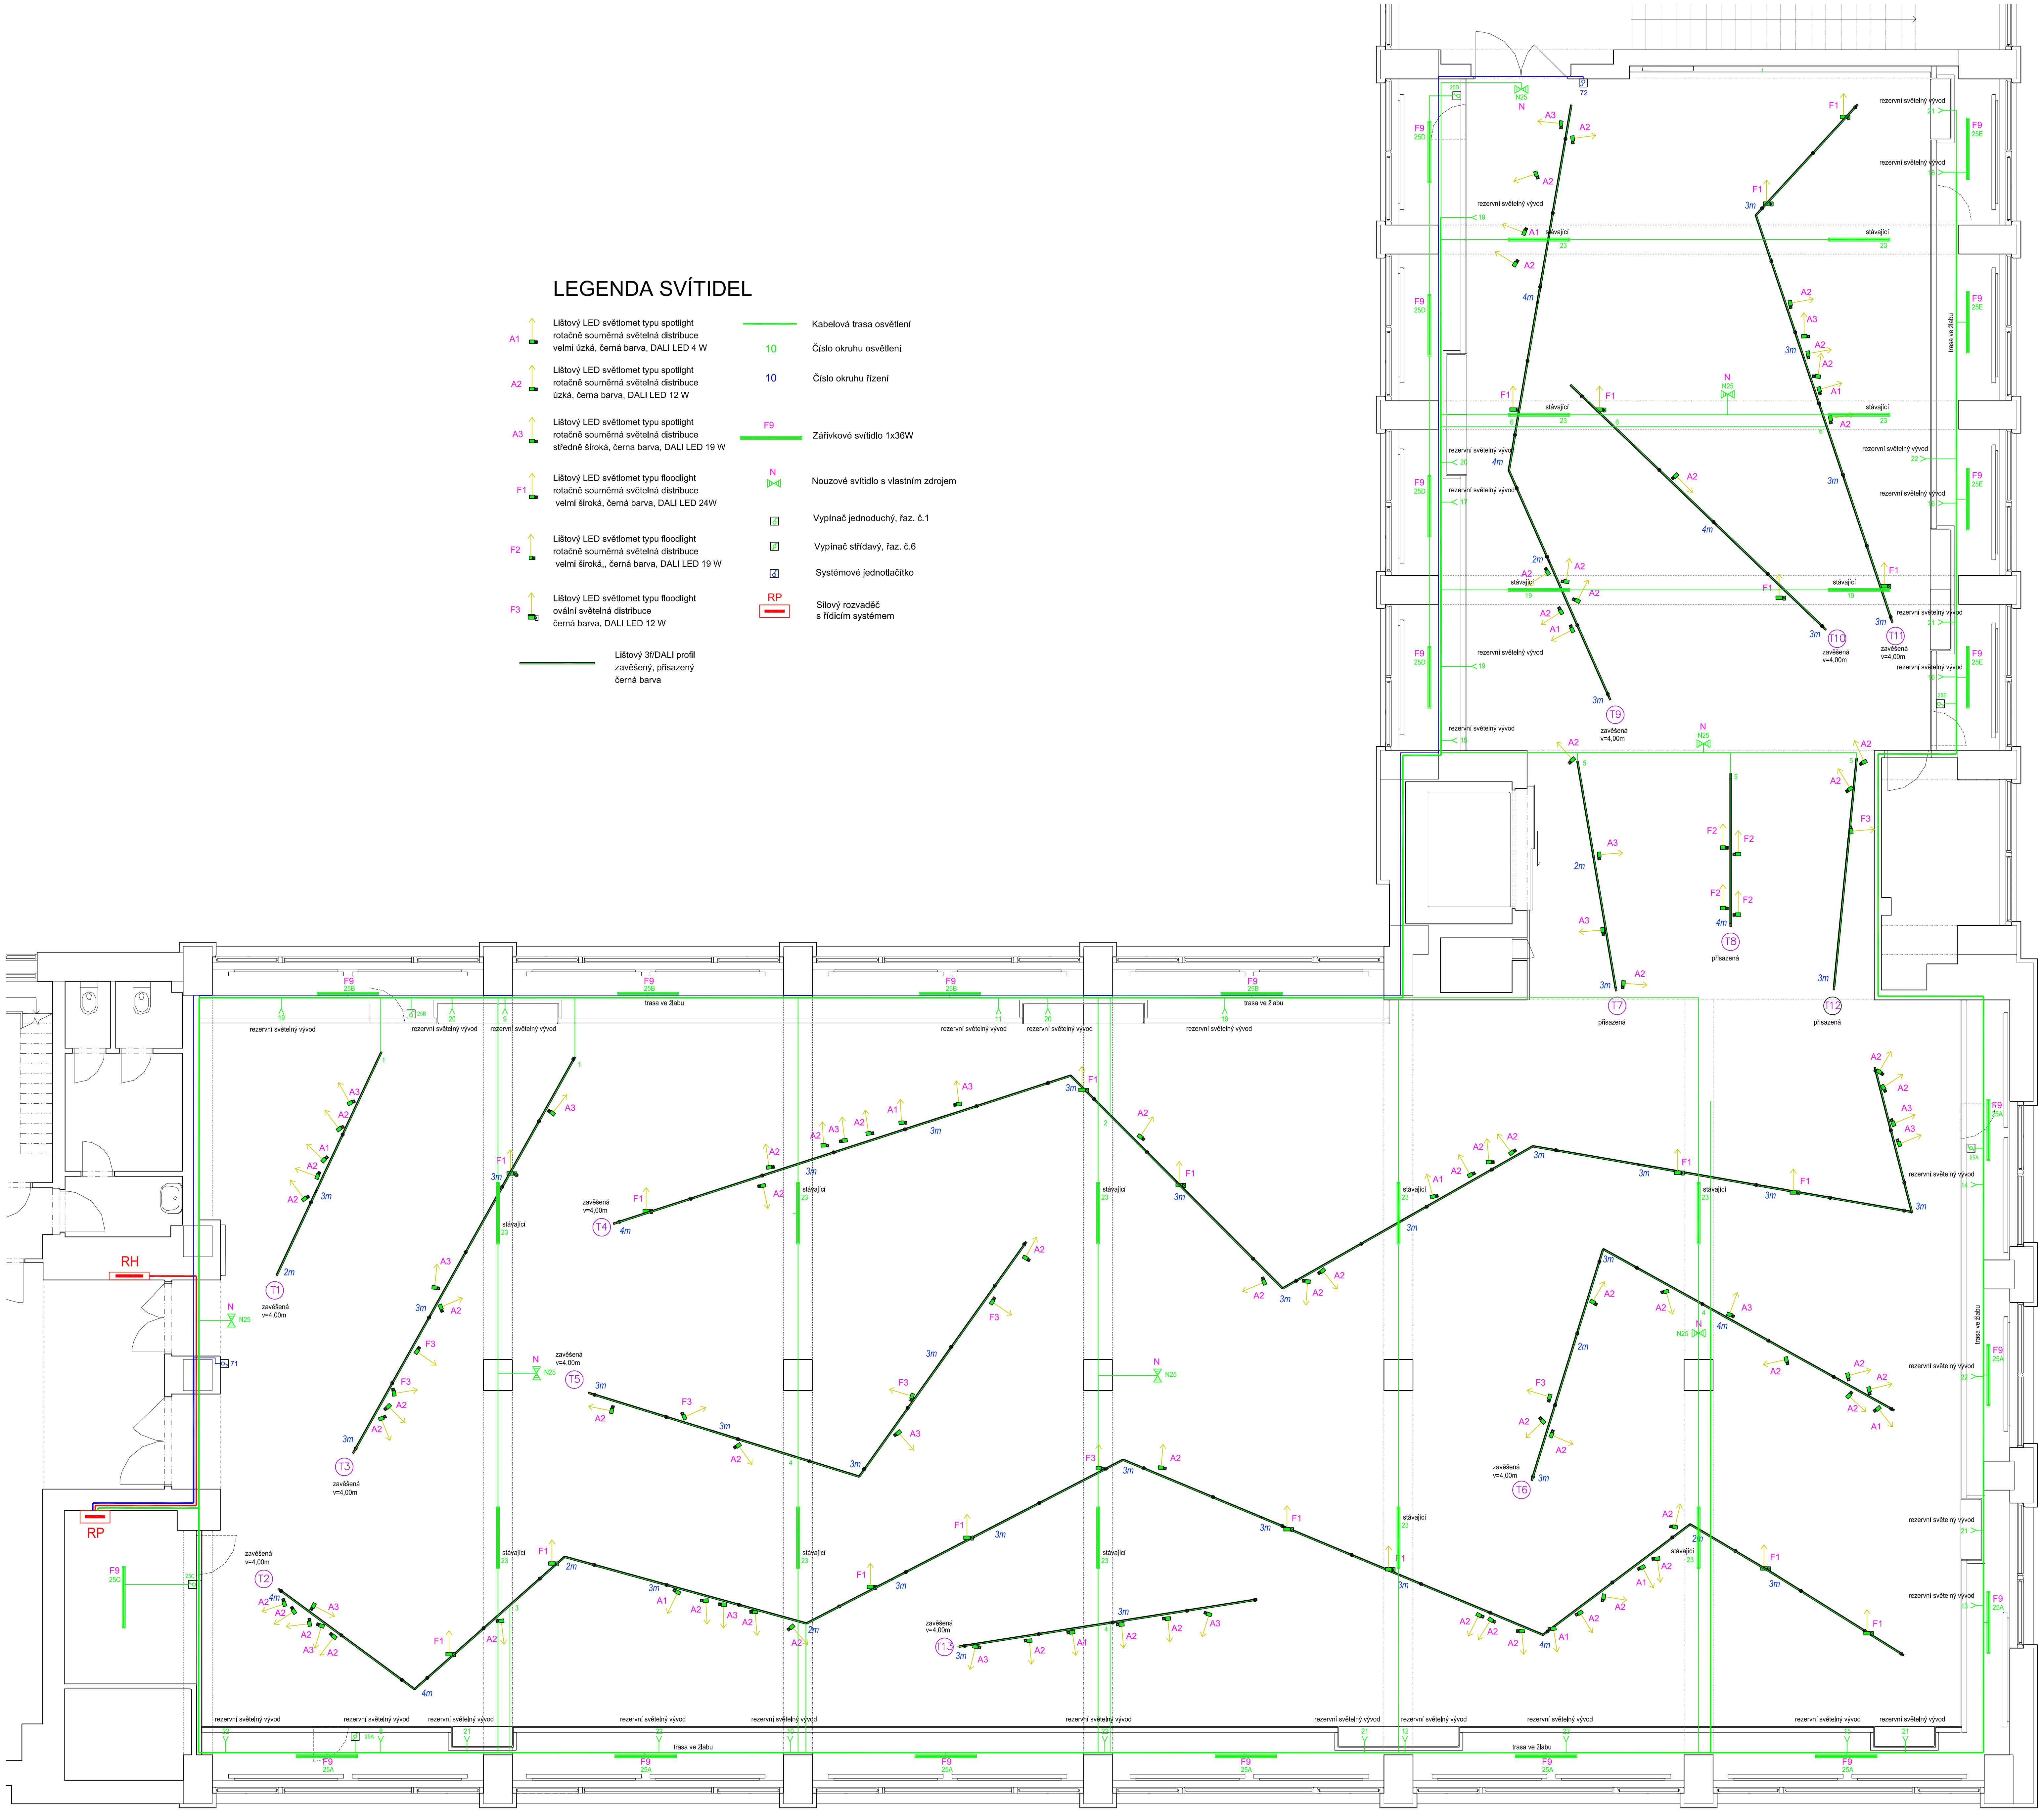

INVESTOR: Národní zemědělské muzeum s.p.a. Kosteční 1300/44, 170 00, Praha 7		
GEN. PROJEKTANT: "M plus", spol. s r.o. Dukelských hrdinů 564/34, 170 00 Praha 7		
Zpracovatel části: Apollo Art s.r.o. Fetova 910/12, 160 00 Praha 6		
projektant: Ing. Jaroslav Zuna, Ing. Jan Berounský		
MIESTO STAVBY: Národní zemědělské muzeum Praha Kosteční 1300/44, 170 00, Praha 7	STUPEŇ: DPS	PÁR: E02
AKCE: Stavební opravy výstavních sálů ve 4. NP budovy NZM Praha	DATE: 7/2020	
OBSAH: Půdorys elektroinstalace osvětlení	PRÍLOHA: 1:50	