


KATASTRÁLNÍ ÚZEMÍ
PARCELNÍ ČÍSLA
DRUH POVRCHU
VZDÁLENOST ŠACHET
OZNAČENÍ ŠACHET

PODÉLNÝ PROFIL
M 1 : 250/100

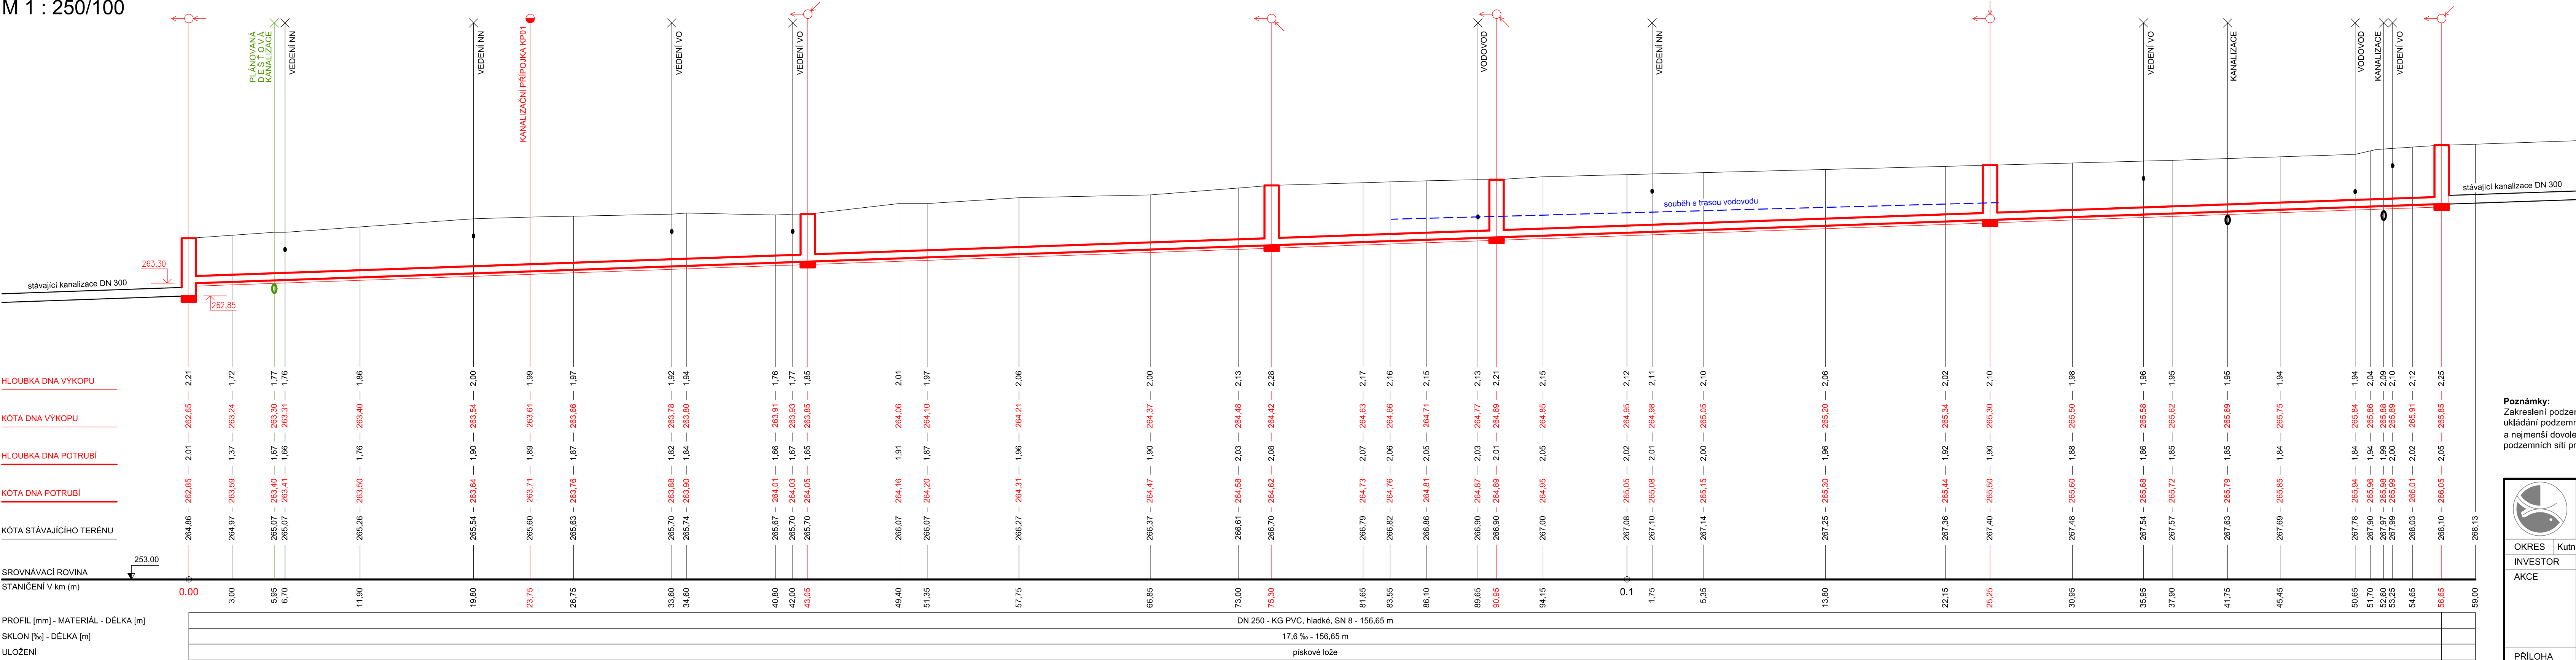

NZM ČÁSLAV
ZŘÍZENÍ DEŠŤOVÉ KANALIZACE
k.ú. Čáslav

PODÉLNÝ PROFIL SPLAŠKOVÉ KANALIZACE
M 1:200/100

Poznámky:
Zakreslení podzemních sítí je pouze orientační, před započítím zemních prací bude provedeno jejich vytyčení. Při ukládání podzemních sítí budou dodrženy nejmenší dovolené vodorovné vzdálenosti při souběhu podzemních sítí a nejmenší dovolené svislé vzdálenosti při křížení podzemních sítí dle ČSN 73 6005. Zemní práce v místech křížení podzemních sítí provádět ručně se zvýšenou opatrností!

VÝŠKOVÝ SYSTÉM BpV / SOUŘADNICOVÝ SYSTÉM S-JTSK			
	VYPRACOVAL	HIP	ZODP. PROJ.
	ING. PAVLÍK	ING. HALAŠ	ING. PAVLÍK
OKRES	Kutná Hora	OBEC	k.ú. Čáslav
INVESTOR	Národní zemědělské muzeum, s.p.o.		ZAK. ČÍSLO
AKCE	NZM Čáslav Zřízení dešťové kanalizace		16/20
			ARCH.ČÍSLO
			01-924
			STUPEŇ
			DUR, DSP
			MĚŘÍTKO
			1:200/100
			DATUM
			10/2020
PŘÍLOHA	PODÉLNÝ PROFIL SPLAŠKOVÉ KANALIZACE		PŘÍLOHA Č.
			D-1