


PŮDORYS

S

33820

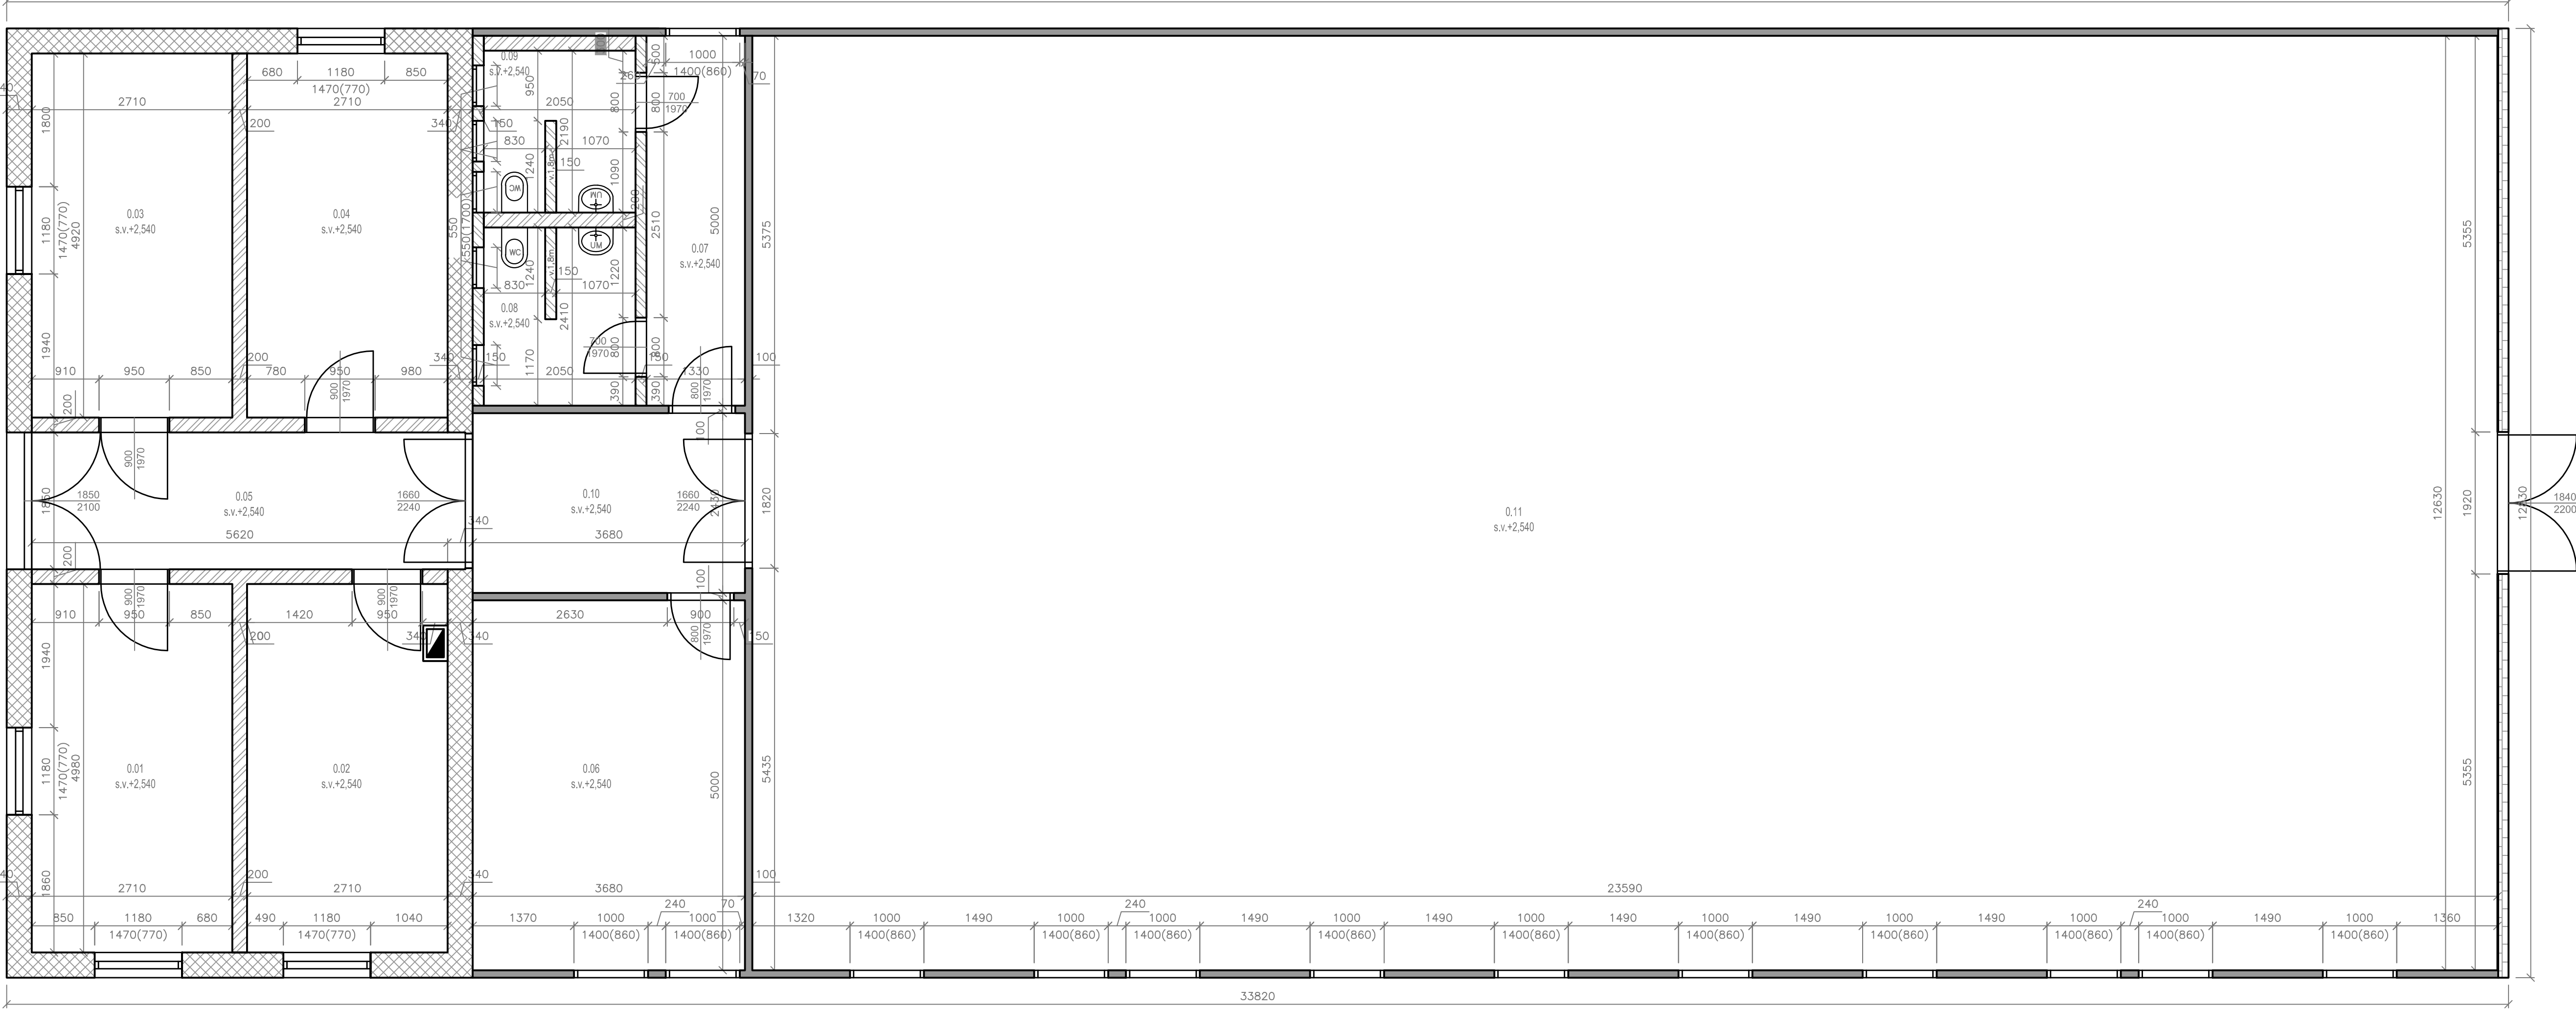

J


LEGENDA MÍSTNOSTI

Č. M.	NÁZEV MÍSTNOSTI	PLOCHA m²	POVRCHOVÁ ÚPRAVA			POZNÁMKA
			PODLAHA	STĚNY	ŠTROP	
0.01	KANCELÁŘ	13,50	PVC	ŠTUKOVÁ OMÍTKA, VÝMALBA	PODHLED, VÝMALBA	
0.02	SKLAD DROGERIE	13,50	PVC	ŠTUKOVÁ OMÍTKA, VÝMALBA	PODHLED, VÝMALBA	
0.03	SKLAD KANCEL.POTŘEB	13,33	BETONOVÁ PODLAHA	ŠTUKOVÁ OMÍTKA, VÝMALBA	ŠTUKOVÁ OMÍTKA, VÝMALBA	
0.04	KANCELÁŘ	13,33	PVC	ŠTUKOVÁ OMÍTKA, VÝMALBA	ŠTUKOVÁ OMÍTKA, VÝMALBA	
0.05	CHODBA	10,40	PVC	ŠTUKOVÁ OMÍTKA, VÝMALBA	PODHLED, VÝMALBA	
0.06	SKLAD BOZP	18,40	PVC	DESKA, VÝMALBA	PODHLED, VÝMALBA	
0.07	CHODBA	6,65	PVC	ŠTUKOVÁ OMÍTKA/DESKA, VÝMALBA	PODHLED, VÝMALBA	
0.08	WC-DÁMY	4,94	PVC	ŠTUKOVÁ OMÍTKA, VÝMALBA	ŠTUKOVÁ OMÍTKA, VÝMALBA	
0.09	WC-PÁNÍ	4,49	PVC	ŠTUKOVÁ OMÍTKA, VÝMALBA	ŠTUKOVÁ OMÍTKA, VÝMALBA	
0.10	CHODBA	8,94	PVC	DESKA, VÝMALBA	PODHLED, VÝMALBA	
0.11	HALA	297,94	BETONOVÁ PODLAHA	DESKY, VÝMALBA	PODHLED, VÝMALBA	

LEGENDA MATERIÁLU

	CIHELNÉ ZDIVO, TL.340mm
	CIHELNÉ ZDIVO, TL.200mm
	CIHELNÉ ZDIVO, TL.150mm
	CIHLA PLNÁ
	POROBETON-AERCEMOVÉ DESKY, TL.100mm

POZN:ROZMĚRY JSOU ORIENTAČNÍ A BYLY ZMĚŘENY NA ZÁKLADĚ MÍSTNÍ PROHLÍDKY. ZHOTOVITEL PROVEDE VIZUÁLNÍ PROHLÍDKU OBJEKTU A KONSTRUKCI PŘEDMĚTNÉ DEMOLICE A ZKONTROLUJE PD SE SKUTEČNOSTÍ, ZEJMÉNA ŠPATNĚ PŘÍSTUPNÉ KONSTRUKCE.

SOLICITE s.r.o. www.solicite.cz		Heinemannova 2695/6, 160 00 Praha 6, IČ 02232651 info@solicite.cz, 222 760 456, 777 778 533		
Zodpovědný projektant:		Ing. arch. Barbora Mluvková, ČKA 04 258		
Kontroloval:		Ing. Jan Richter		
Vpracoval:		Ing. Eva Břížďalová		
Akce:		Projektová příprava demolice skladu a výstavby nového skladového objektu		
Investor:		Národní hřebčín Kladruby nad Labem s.p.a., 533 14 Kladruby nad Labem		
Zakázkové číslo:	Stupeň:	Datum:	Měřítko:	
18 008	BP	07/2018	1:50	
SO 0X DEMOLICE SKLADU SKLAD–PŮDORYS PŘÍZEMÍ				D.01