




PŮDORYS KROVU

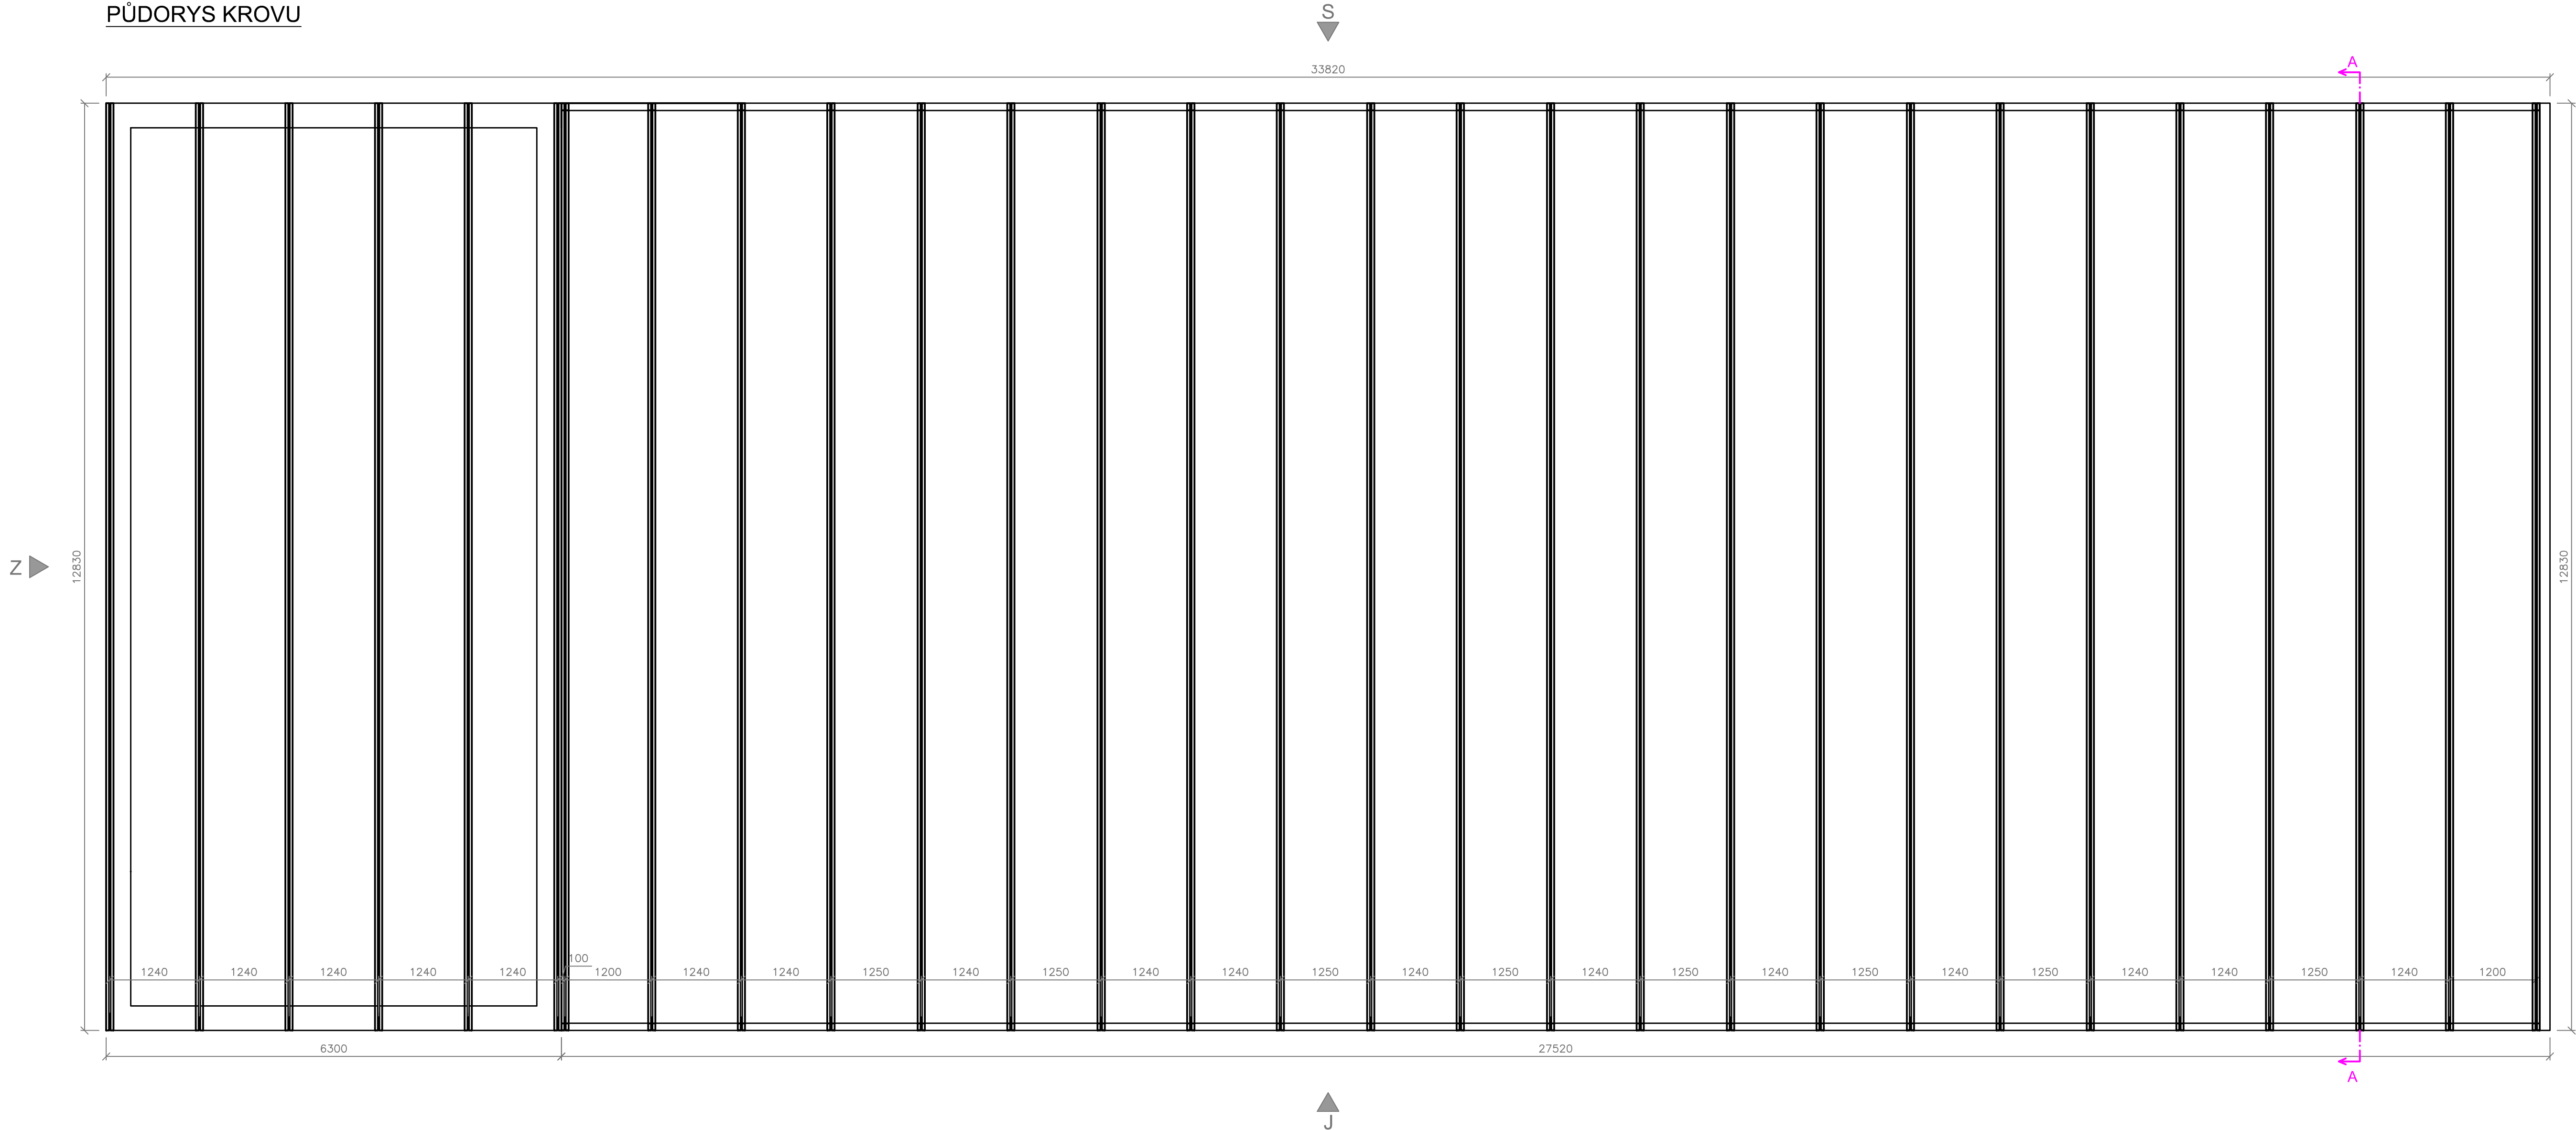

ŘEZ A-A

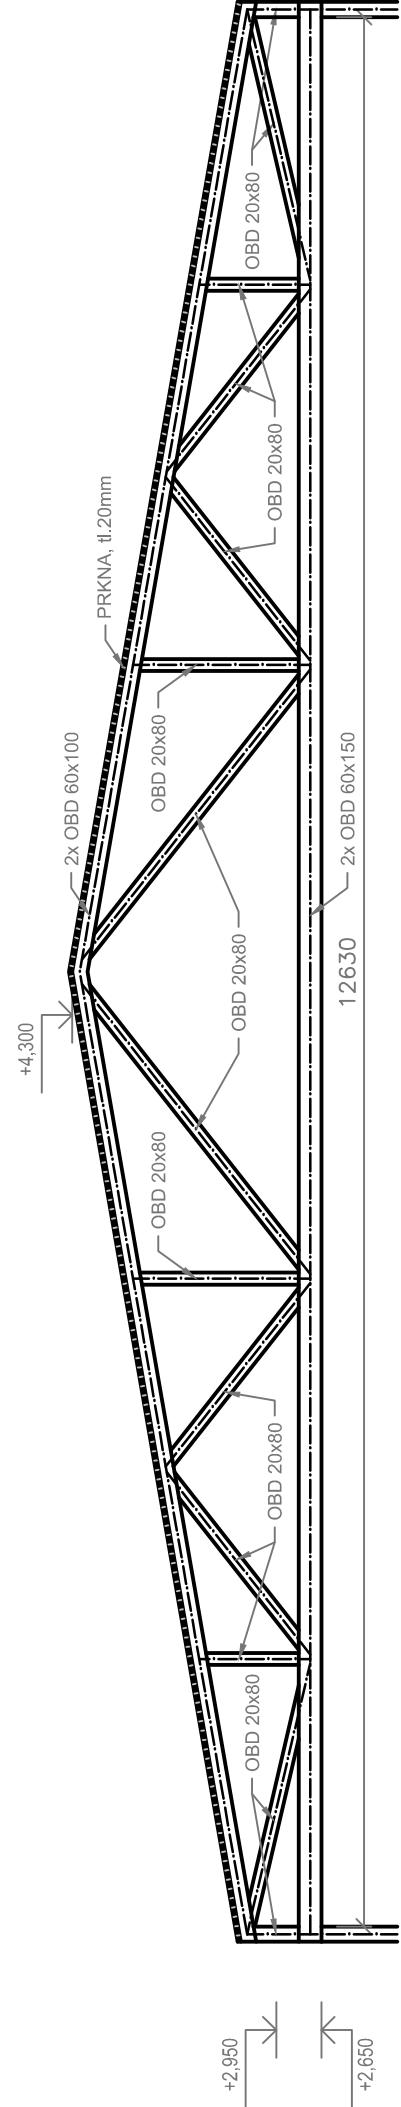

POZN:ROZMĚRY JSOU ORIENTAČNÍ A BYLY ZMĚŘENY NA ZÁKLADĚ MÍSTNÍ PROHLÍDKY. ZHOTOVITEL PROVEDE VIZUÁLNÍ PROHLÍDKU OBJEKTU A KONSTRUKCI PŘEDMĚTNÉ DEMOLICE A ZKONTROLUJE PD SE SKUTEČNOSTI, ZEJMÉNA ŠPATNĚ PŘÍSTUPNÉ KONSTRUKCE.

SOLICITE s.r.o. www.solicite.cz		Heinemannova 2695/6, 160 00 Praha 6, IČ 02232651 info@solicite.cz, 222 760 456, 777 778 533		
Zodpovědný projektant:		Ing. arch. Barbora Mluvková, ČKA 04 258		
Kontroloval:		Ing. Jan Richter		
Vypracoval:		Ing. Eva Břížďalová		
Akce:		Projektová příprava demolice skladu a výstavby nového skladového objektu		
Investor:		Národní hřebčín Kladruby nad Labem s.p.o., 533 14 Kladruby nad Labem		
Zakázkové číslo:		Stupeň:	Datum:	Měřítko:
18 008		BP	07/2018	1:50
SO 0X DEMOLICE SKLADU SKLAD – PŮDORYS KROVU				D.02