KOORDINAČNÍ SITUACE
M 1:500

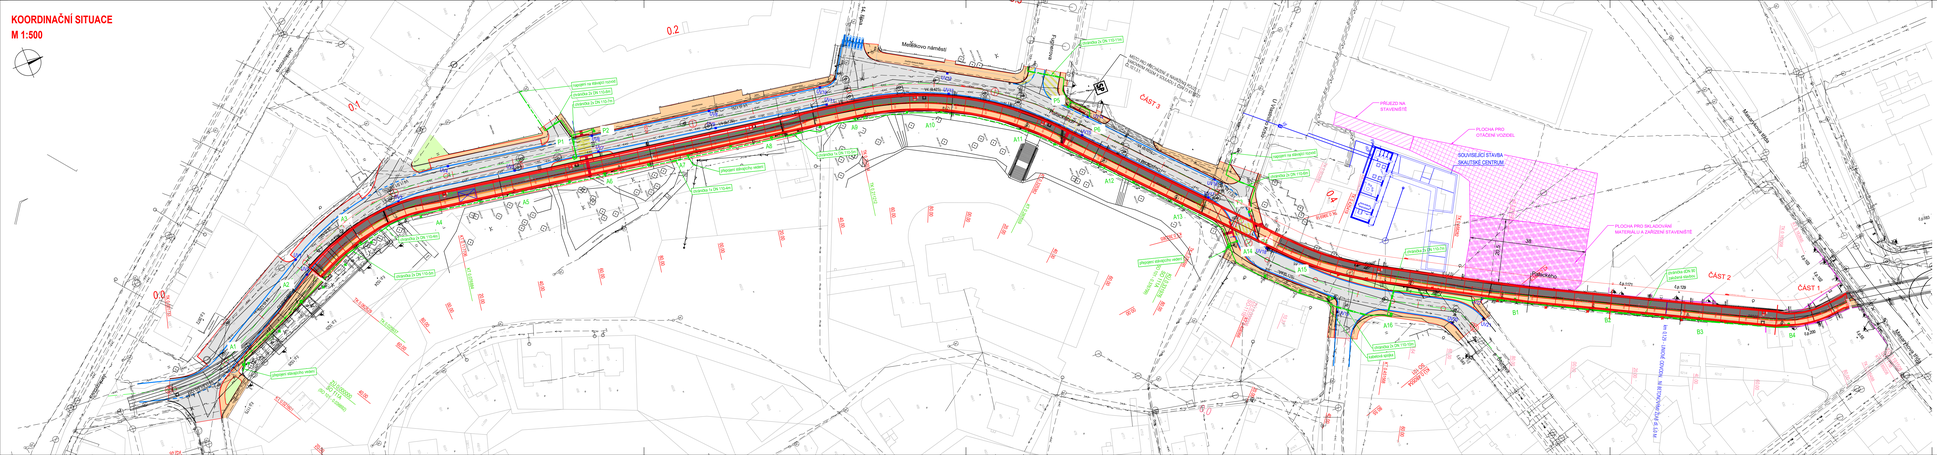
ČÁST 1
ČÁST 2
ČÁST 3
PŘÍJEZD NA STAVENIŠTĚ
PLOCHA PRO SKLADOVÁNÍ MATERIÁLU A ZAŘÍZENÍ STAVENIŠTĚ
