




SCHEMA ROZMÍSTĚNÍ DILATAČNÍCH ČELKŮ M 1:500

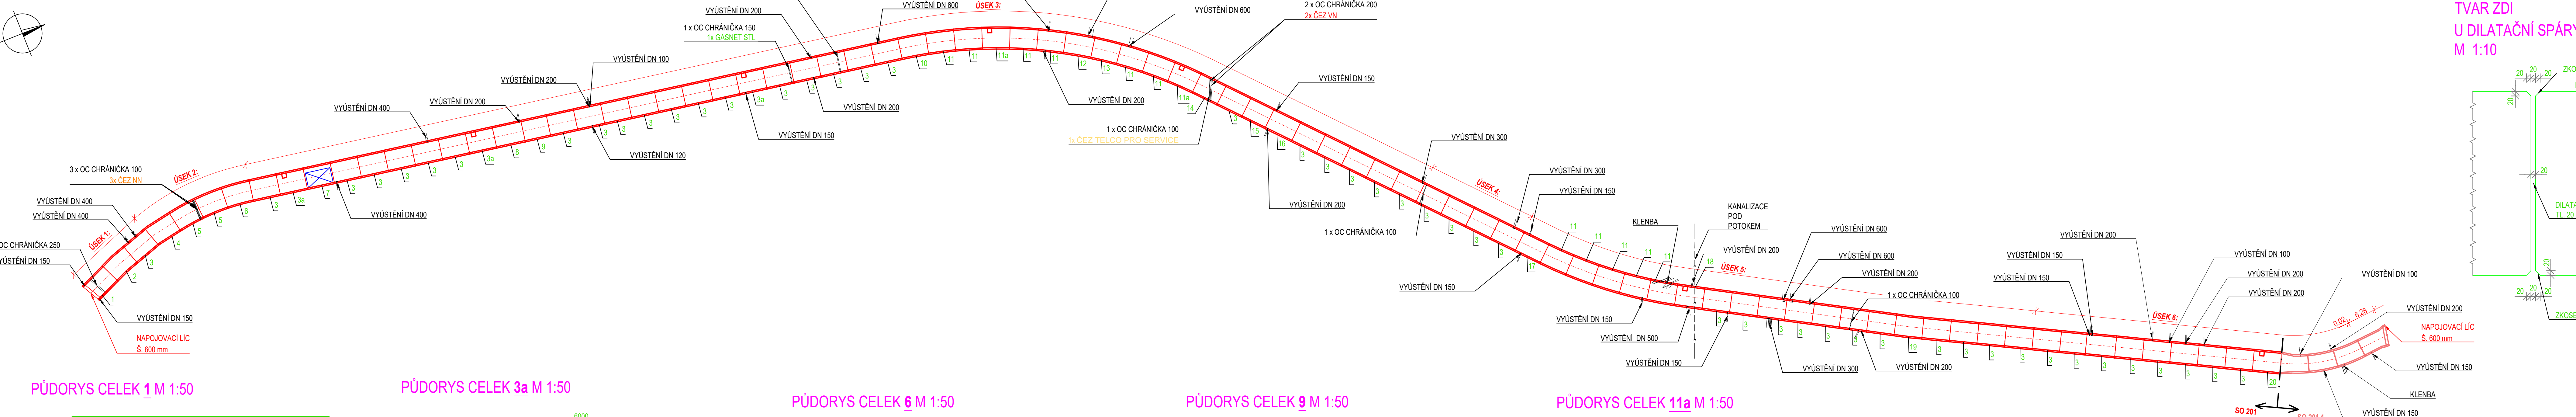


PŮDORYS CELEK 1 M 1:50

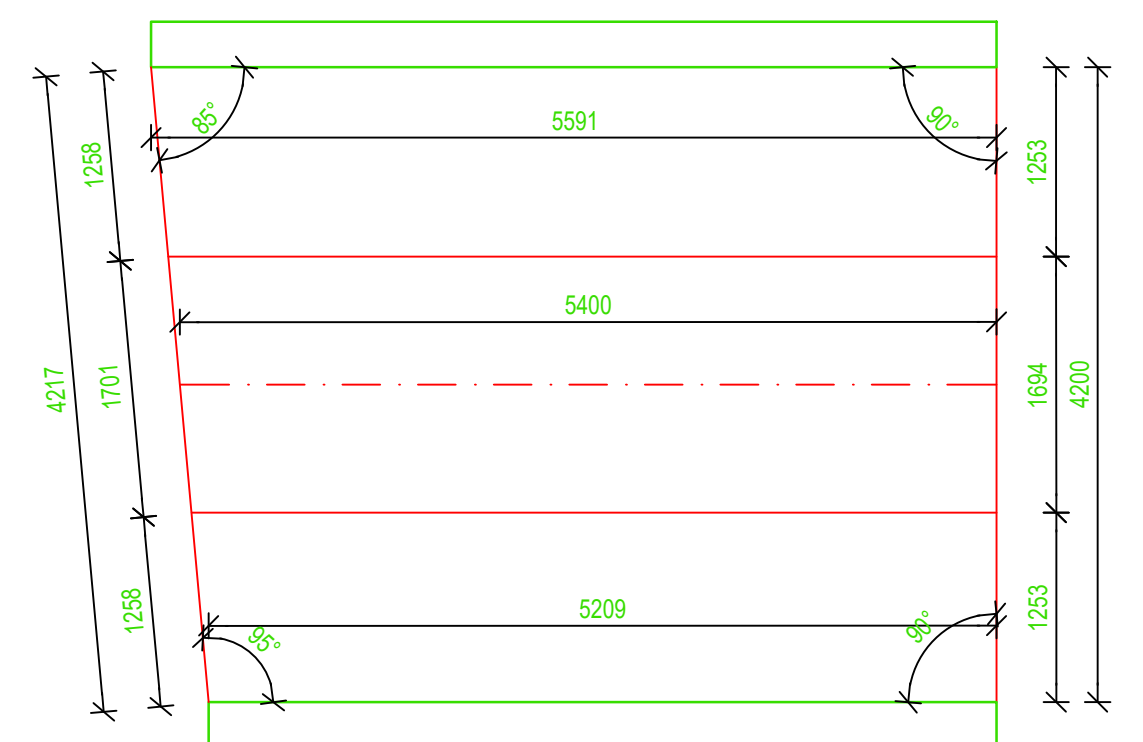


PŮDORYS CELEK 2 M 1:50

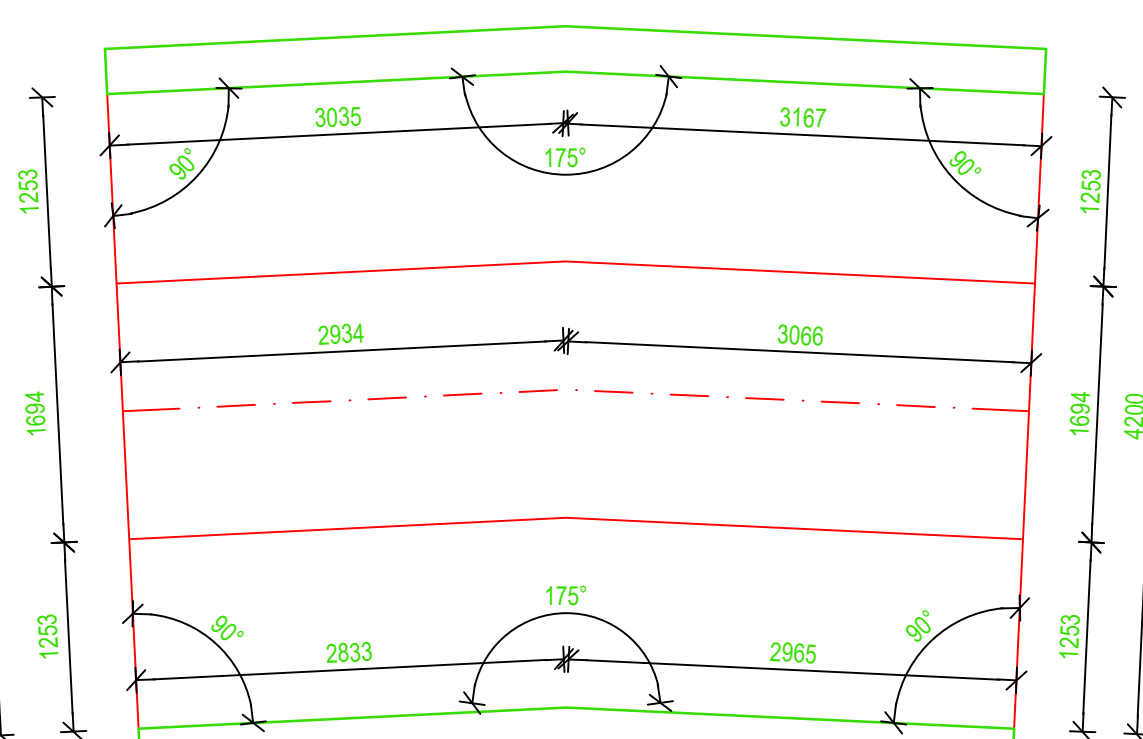


PŮDORYS CELEK 3 M 1:50

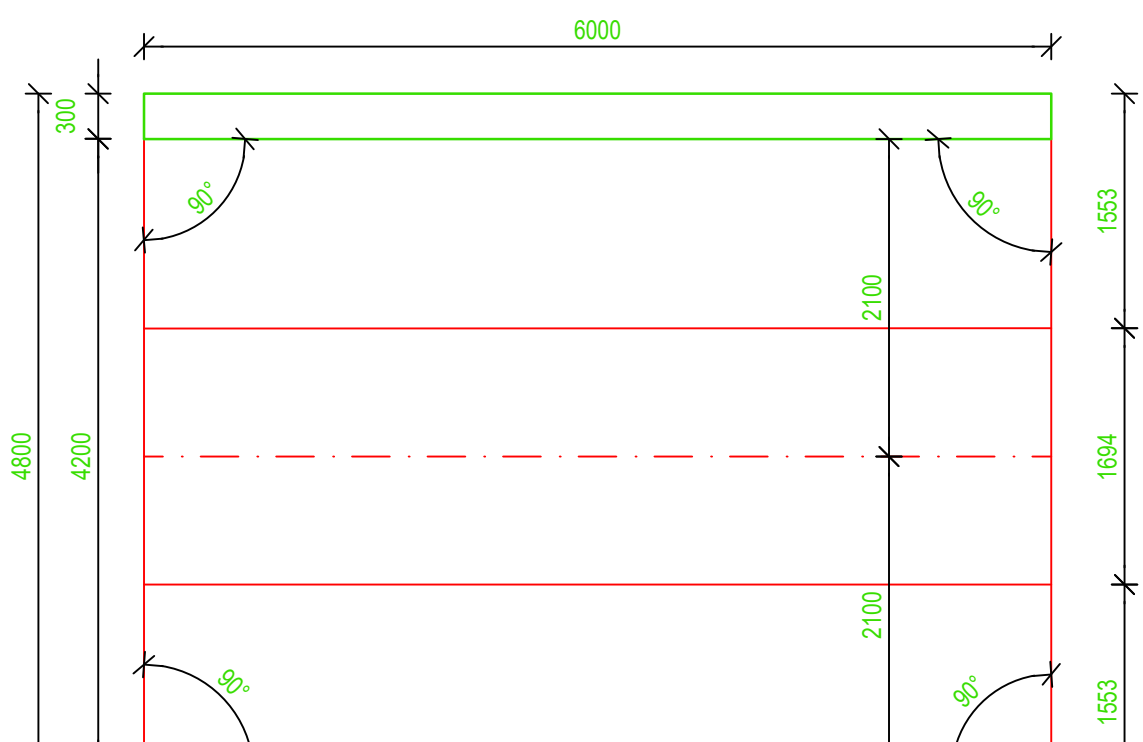


PŮDORYS CELEK 3a M 1:50

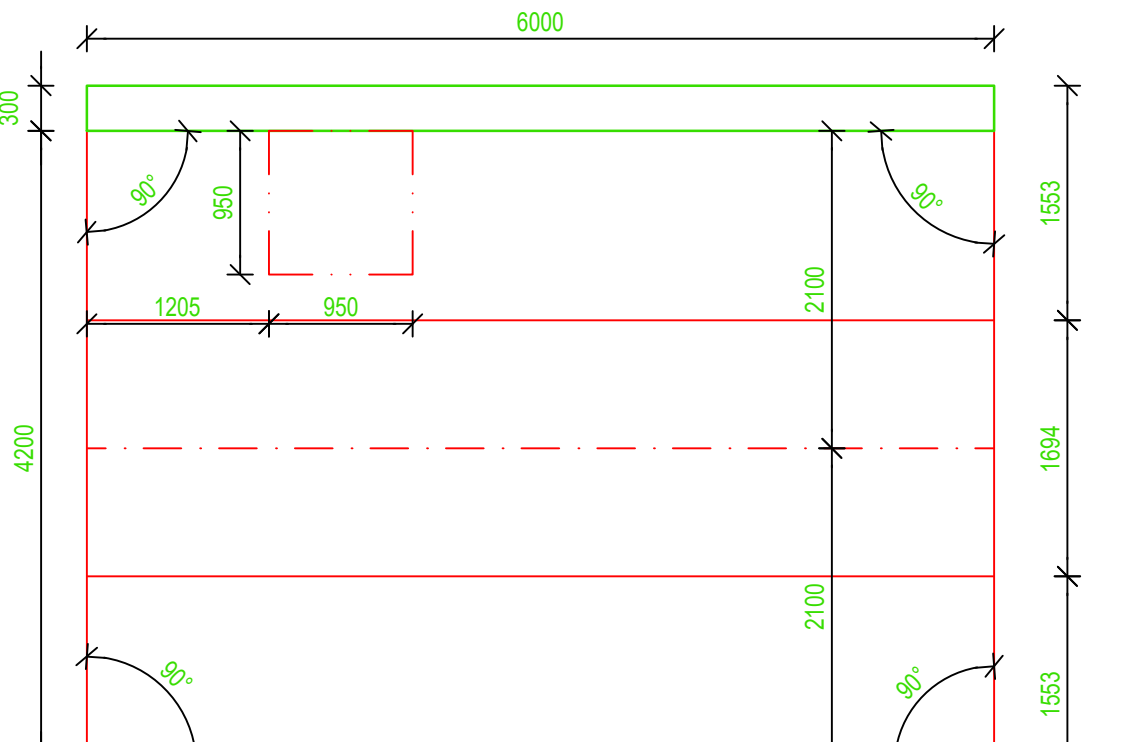


PŮDORYS CELEK 4 M 1:50

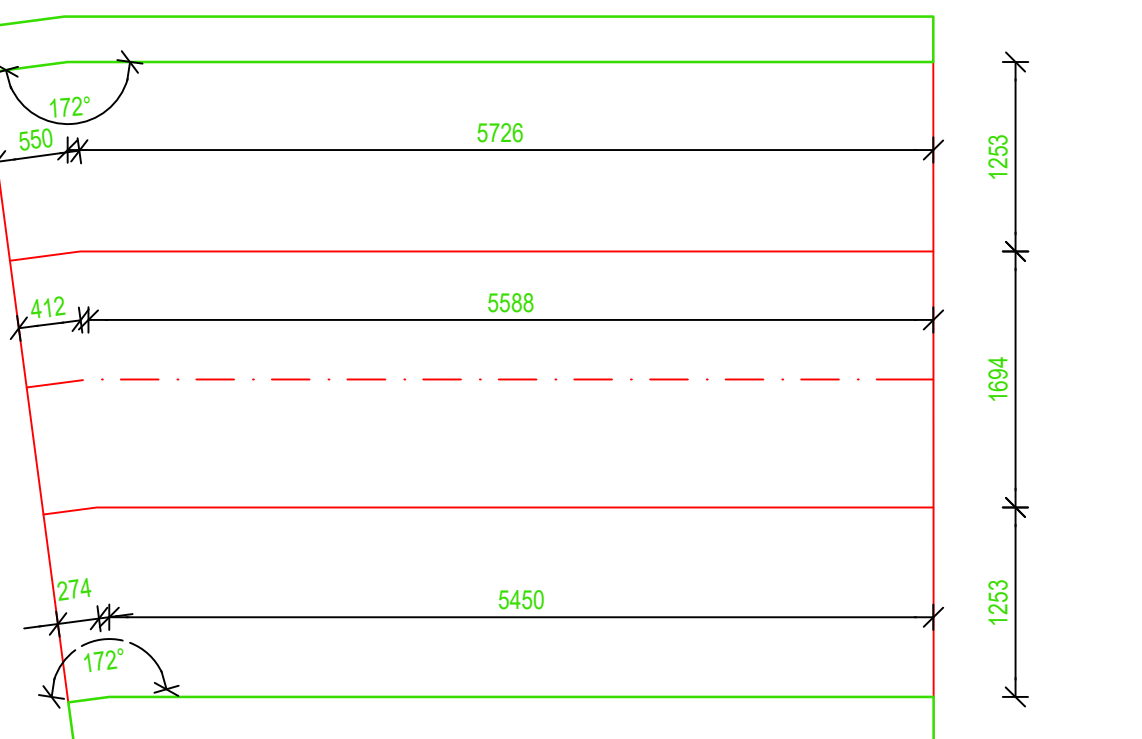


PŮDORYS CELEK 5 M 1:50

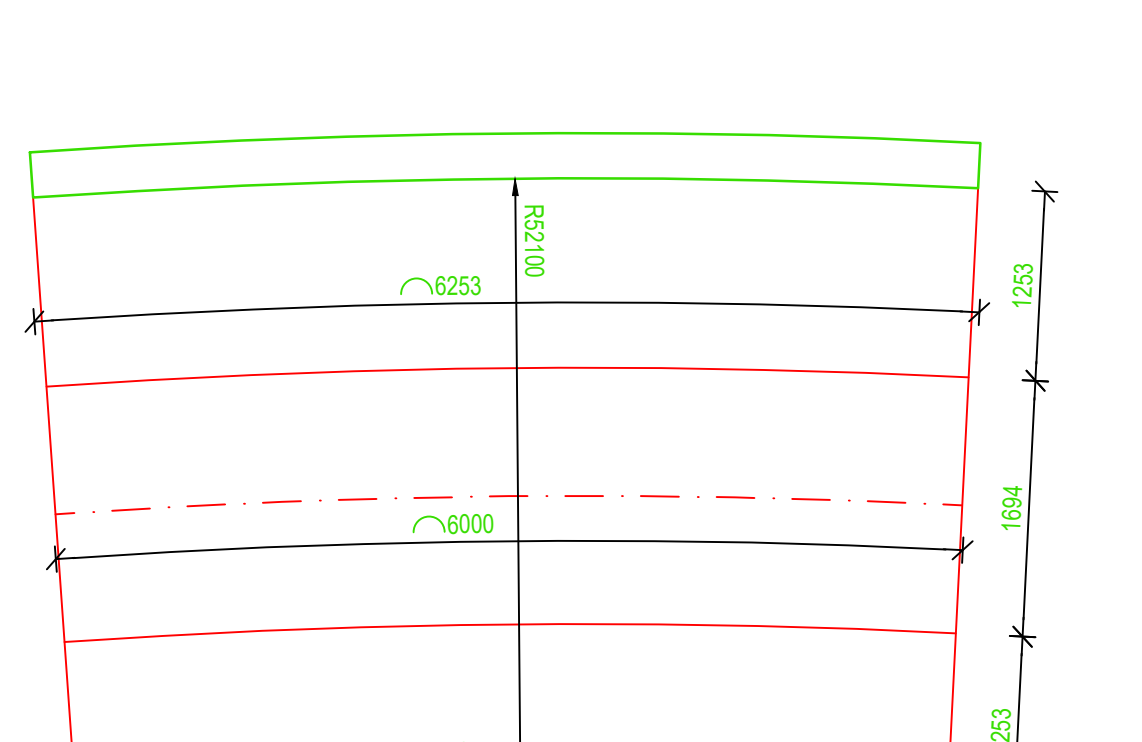


PŮDORYS CELEK 6 M 1:50

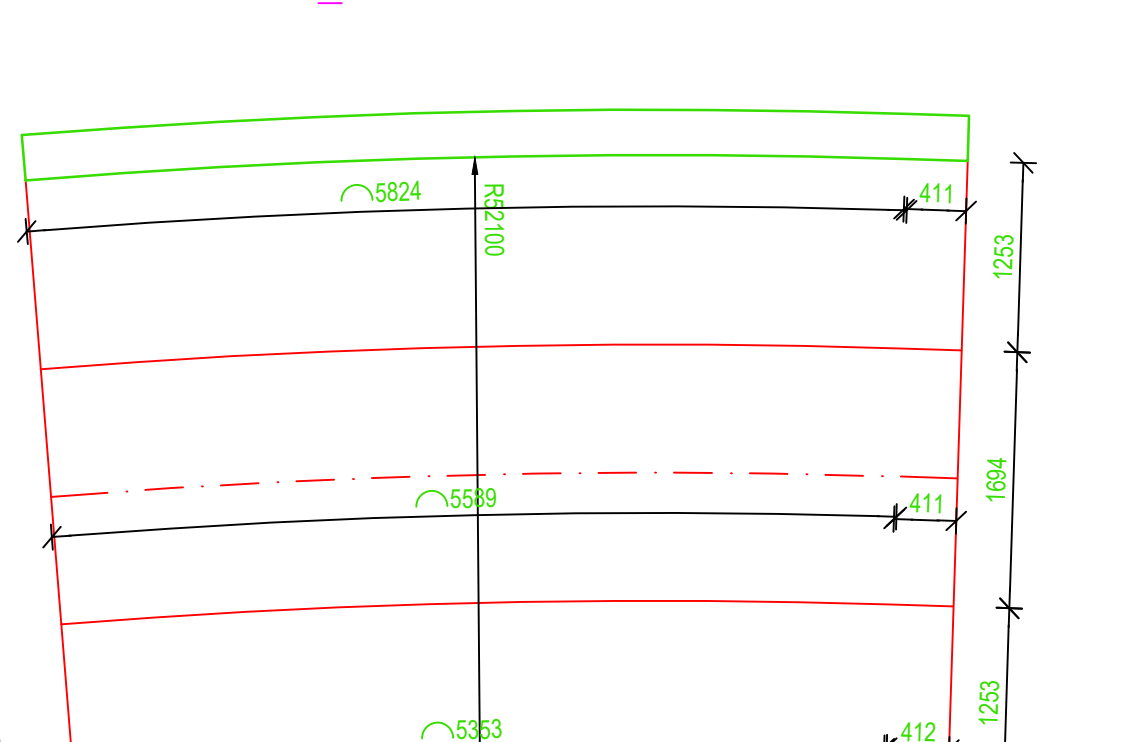


PŮDORYS CELEK 7 M 1:50

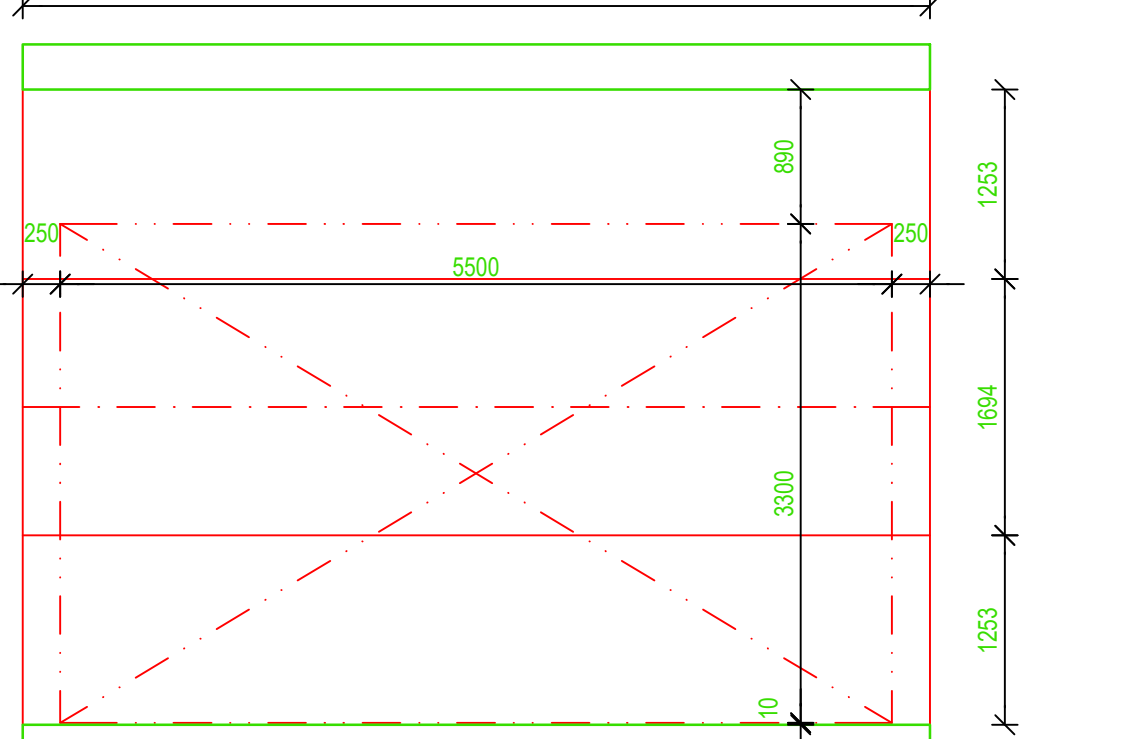


PŮDORYS CELEK 8 M 1:50

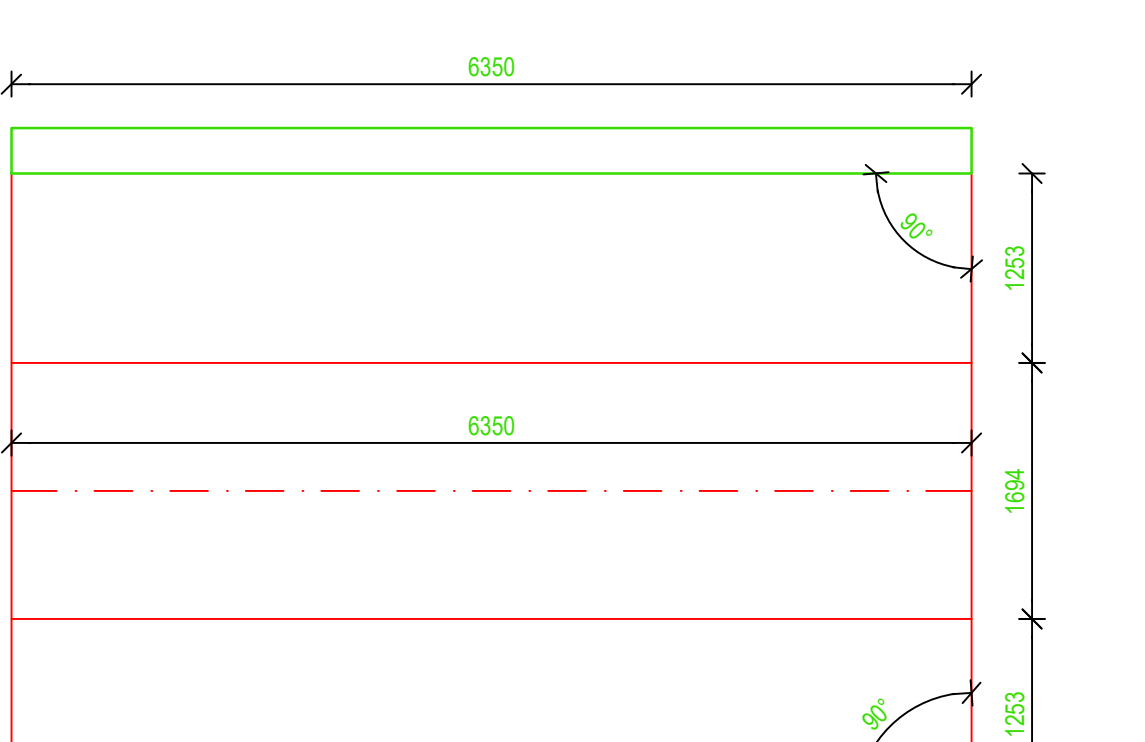


PŮDORYS CELEK 9 M 1:50

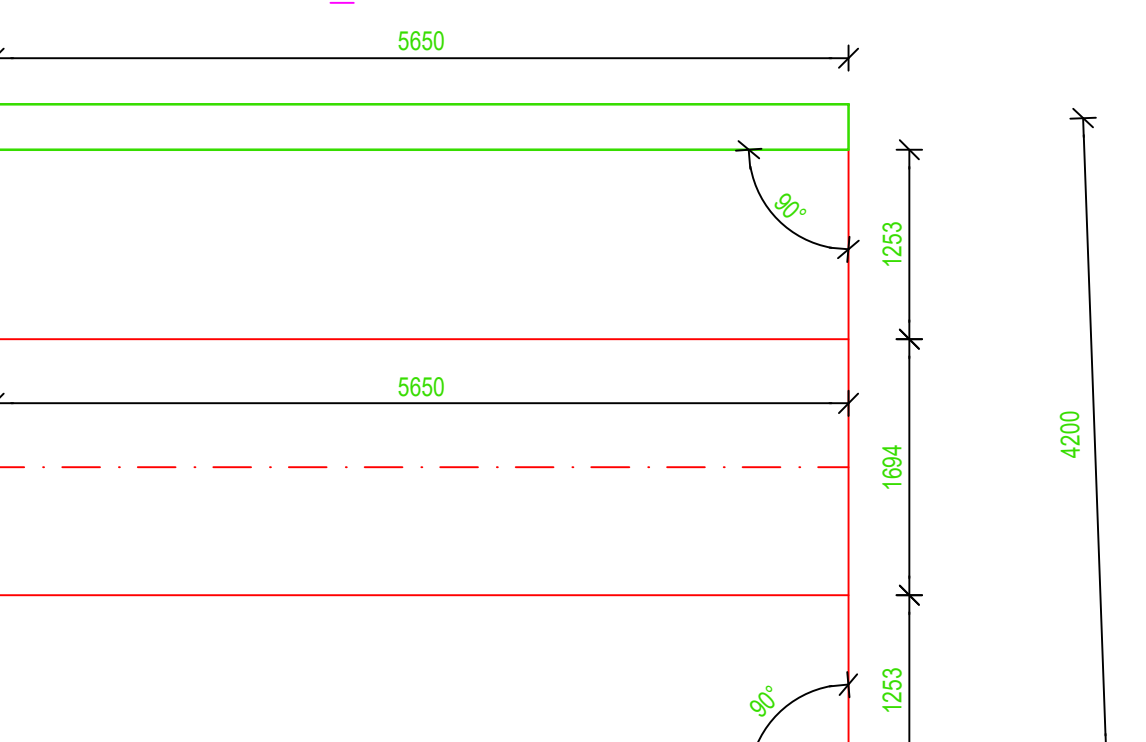


PŮDORYS CELEK 10 M 1:50

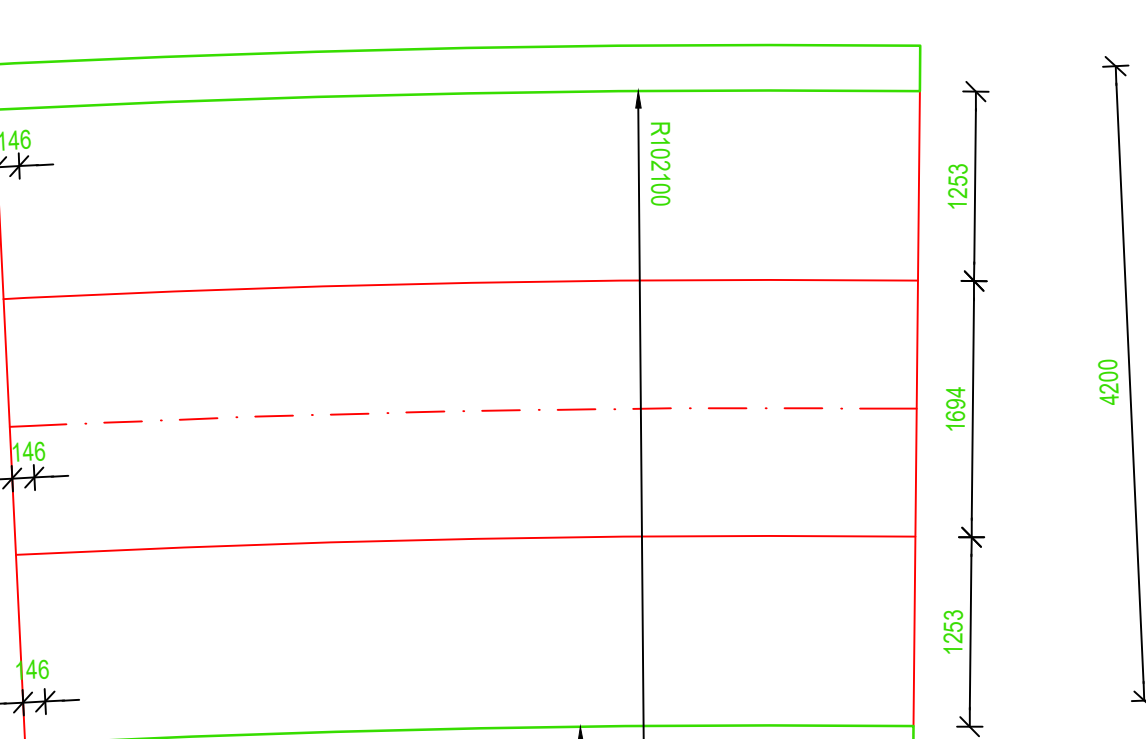


PŮDORYS CELEK 11 M 1:50

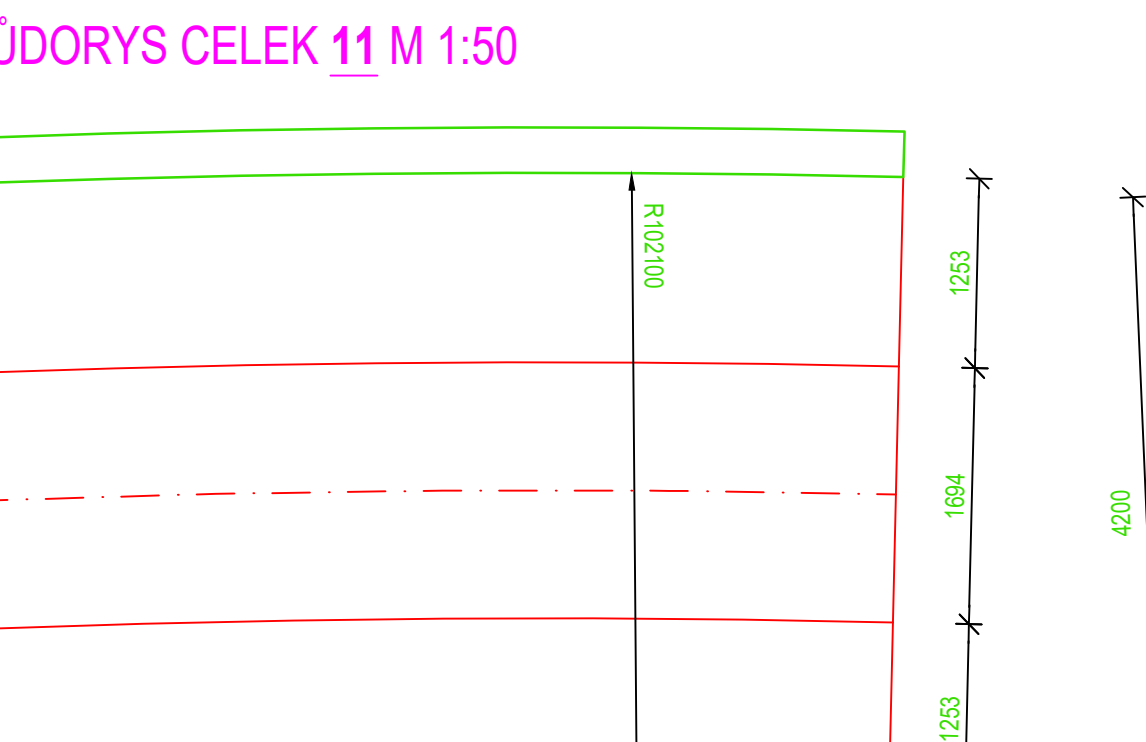


PŮDORYS CELEK 11a M 1:50

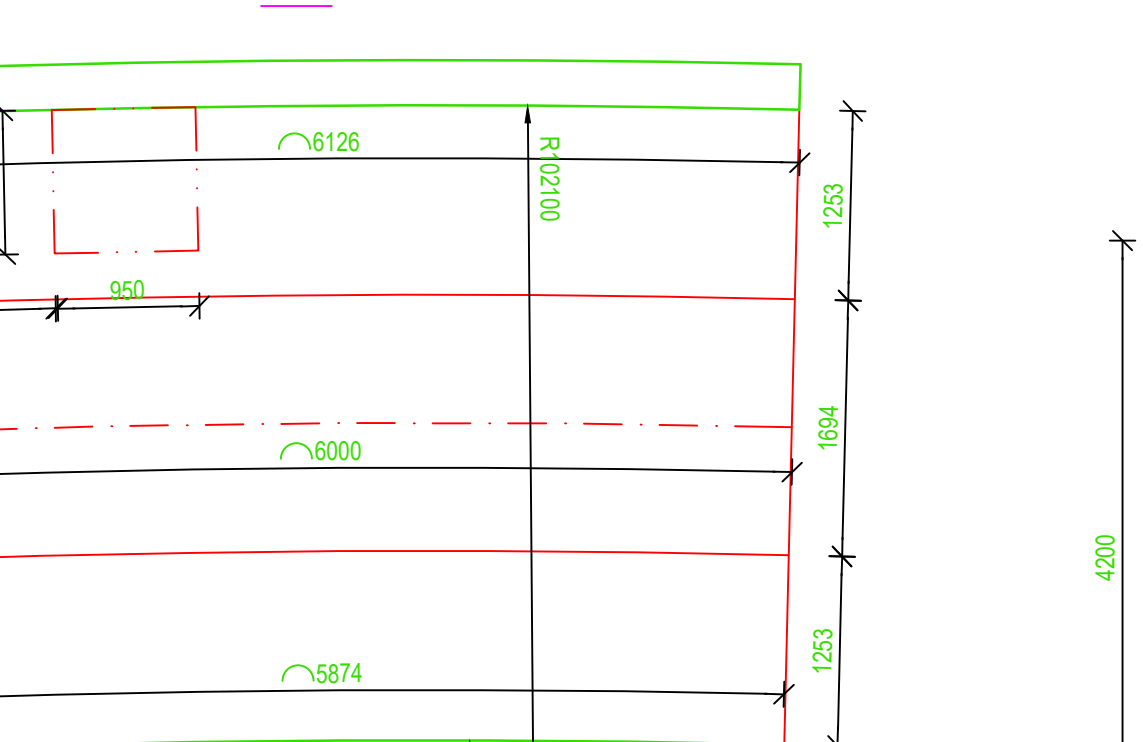


PŮDORYS CELEK 12 M 1:50

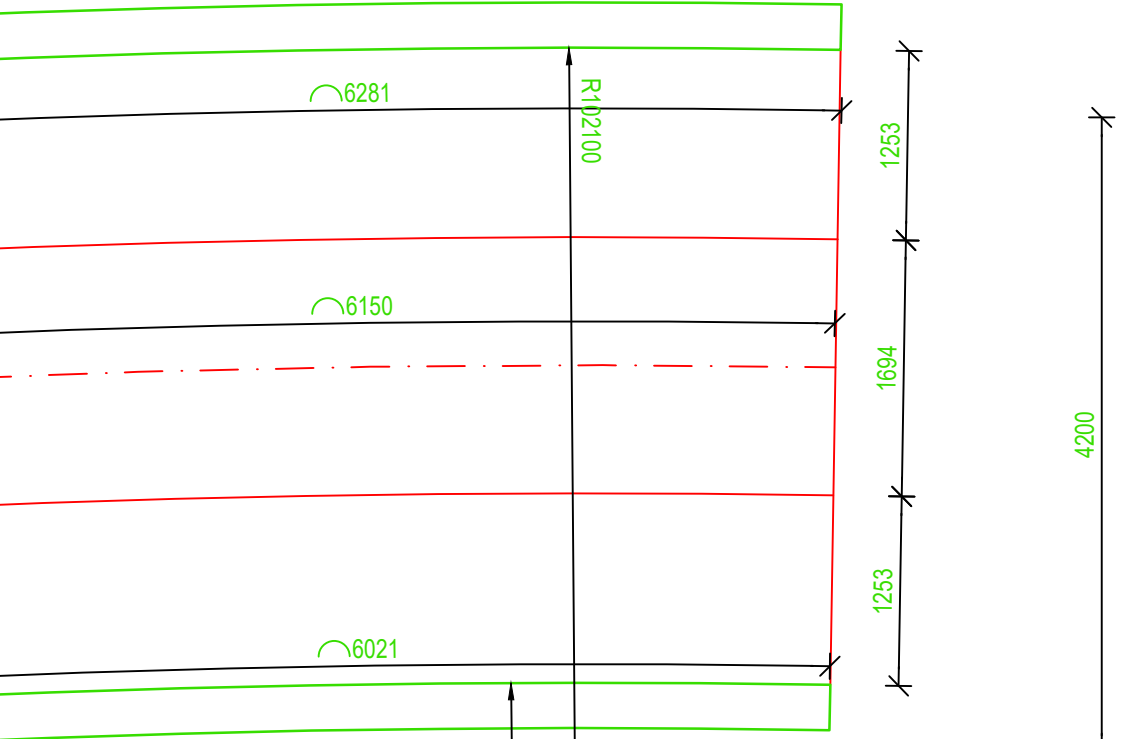


PŮDORYS CELEK 13 M 1:50

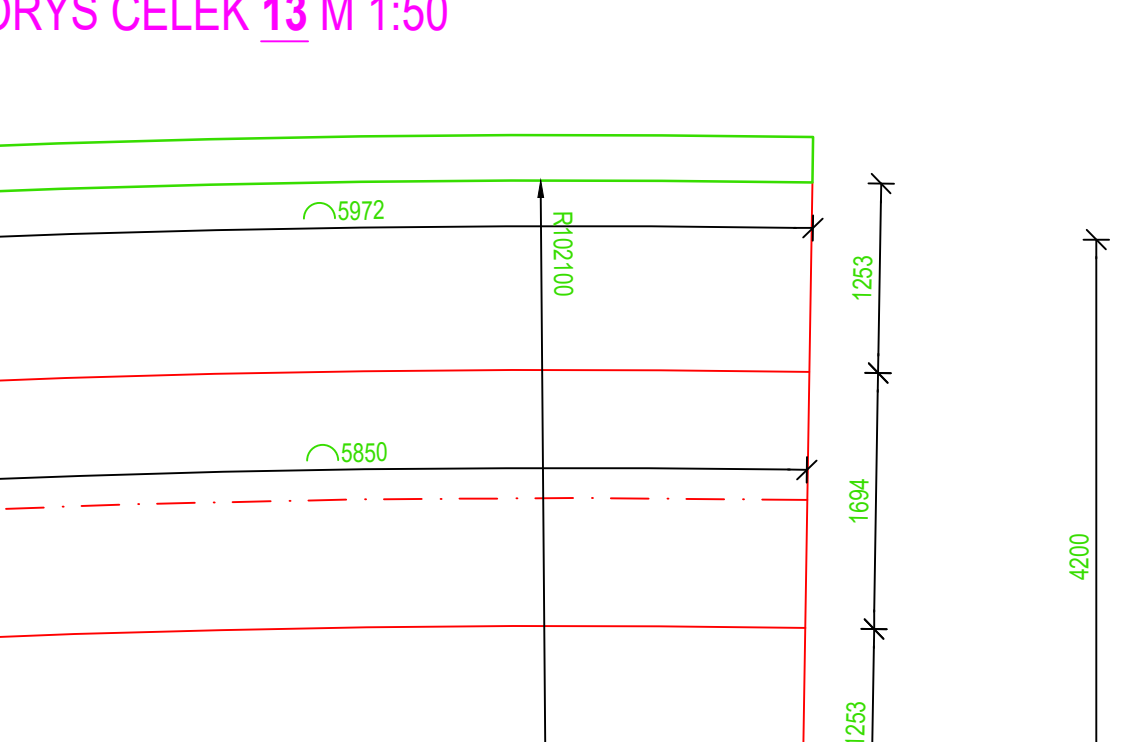


PŮDORYS CELEK 14 M 1:50

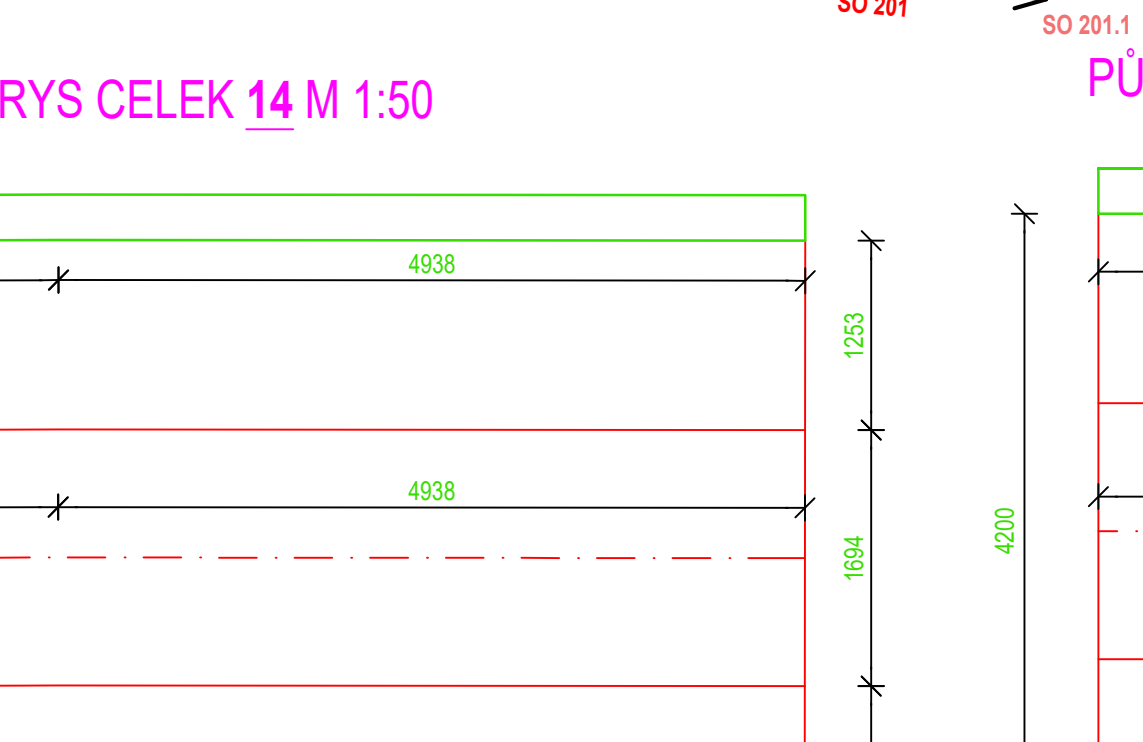


PŮDORYS CELEK 15 M 1:50

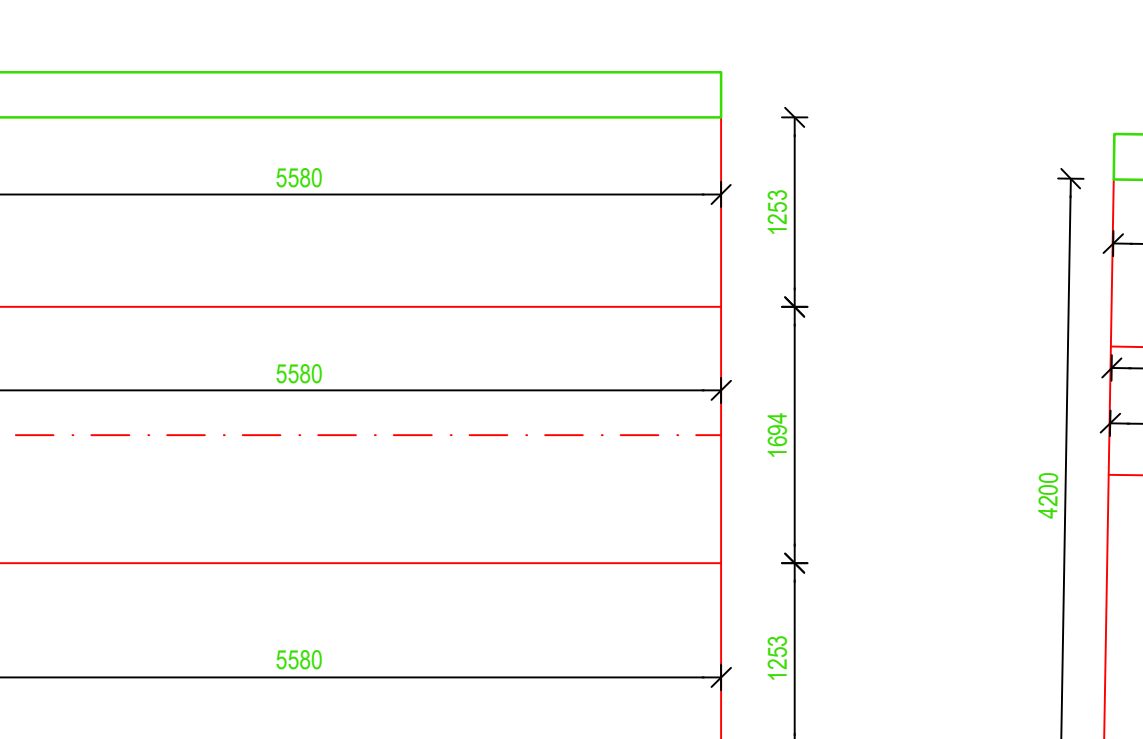


PŮDORYS CELEK 16 M 1:50

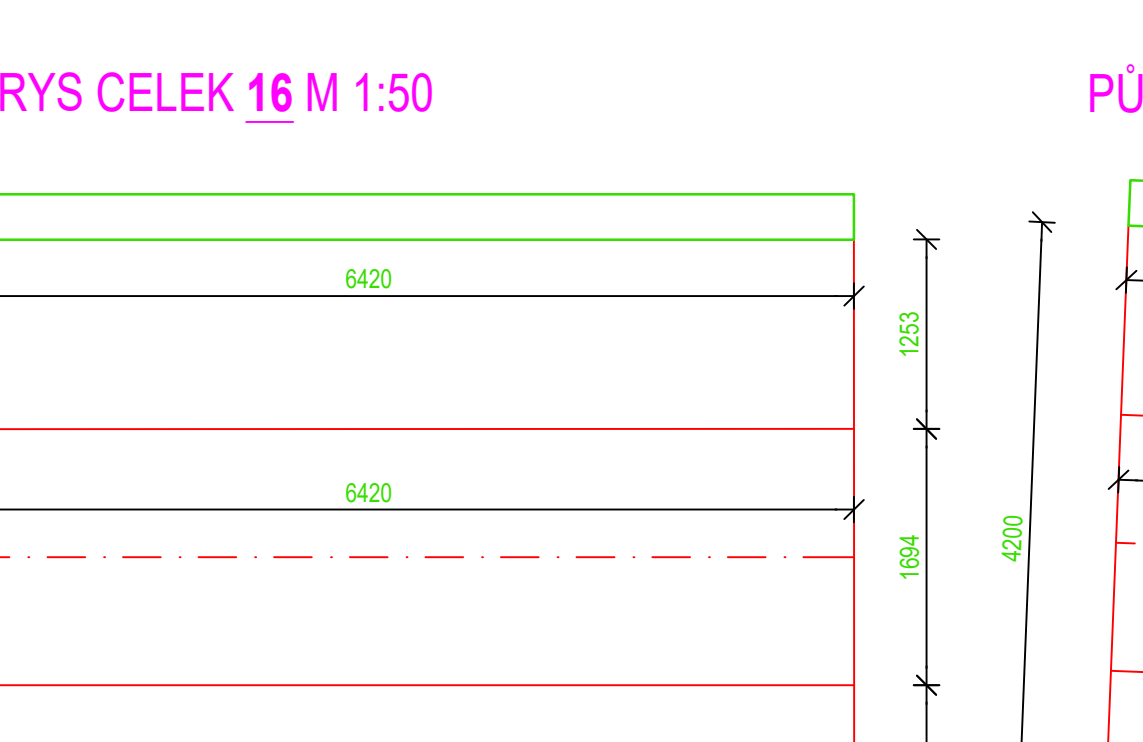


PŮDORYS CELEK 17 M 1:50

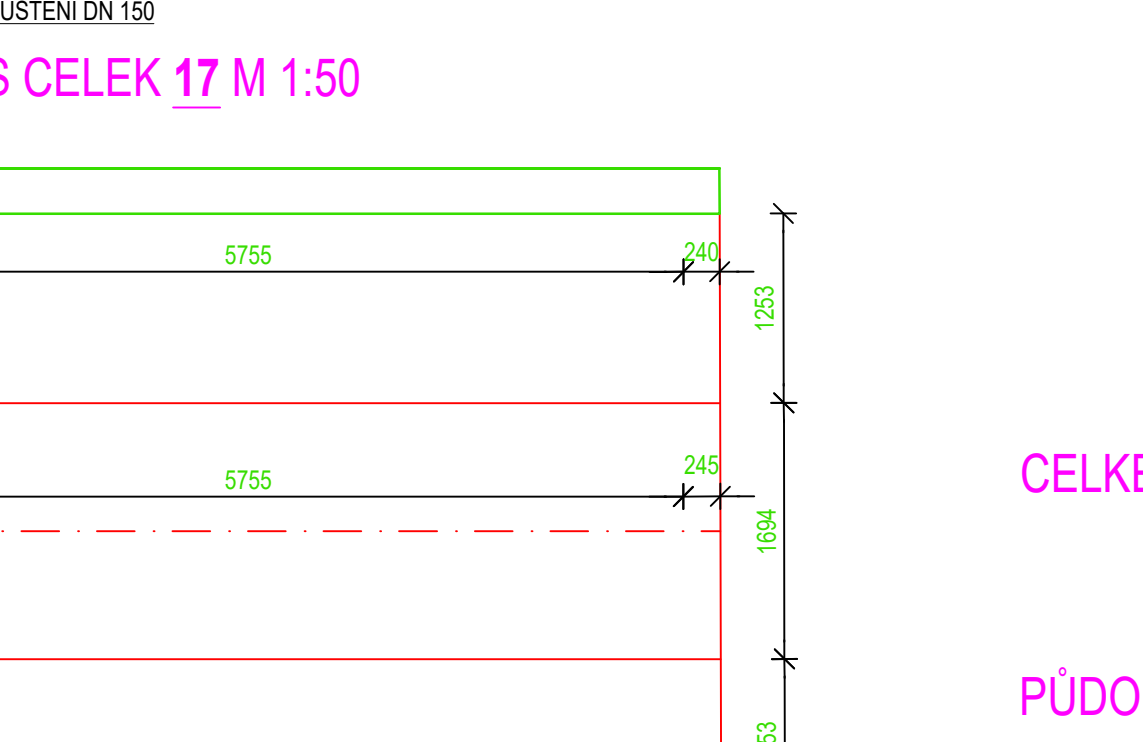

PŮDORYS CELEK 18 M 1:50

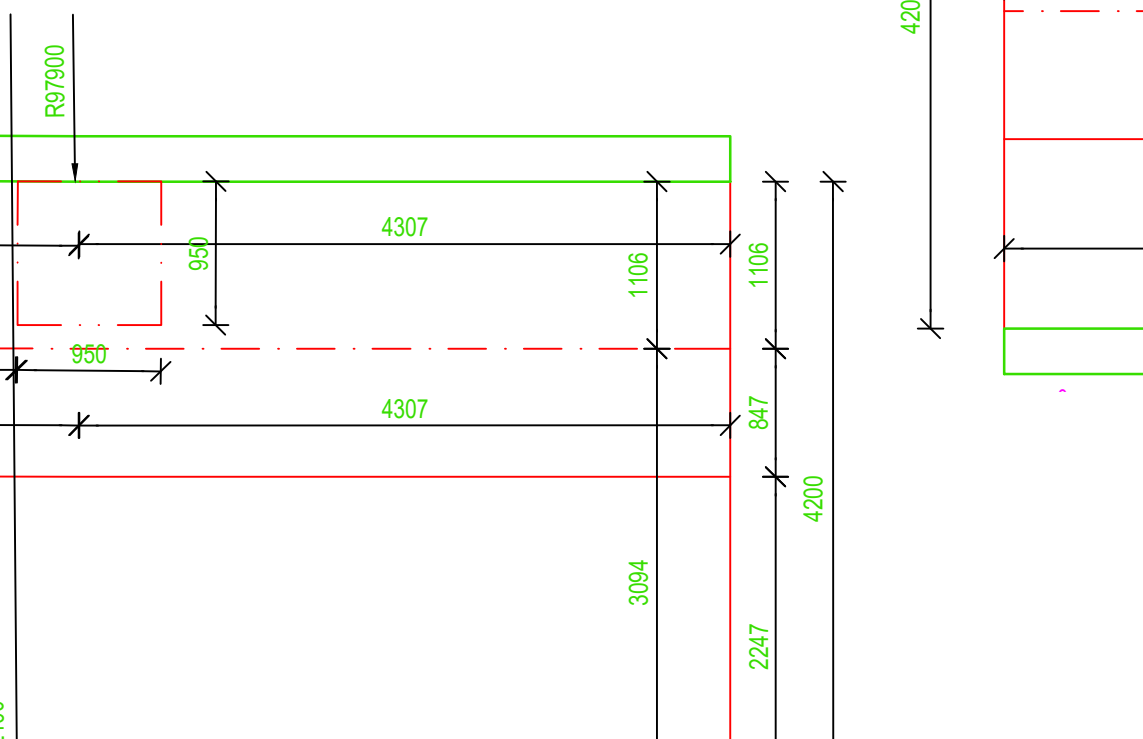

PŮDORYS CELEK 19 M 1:50

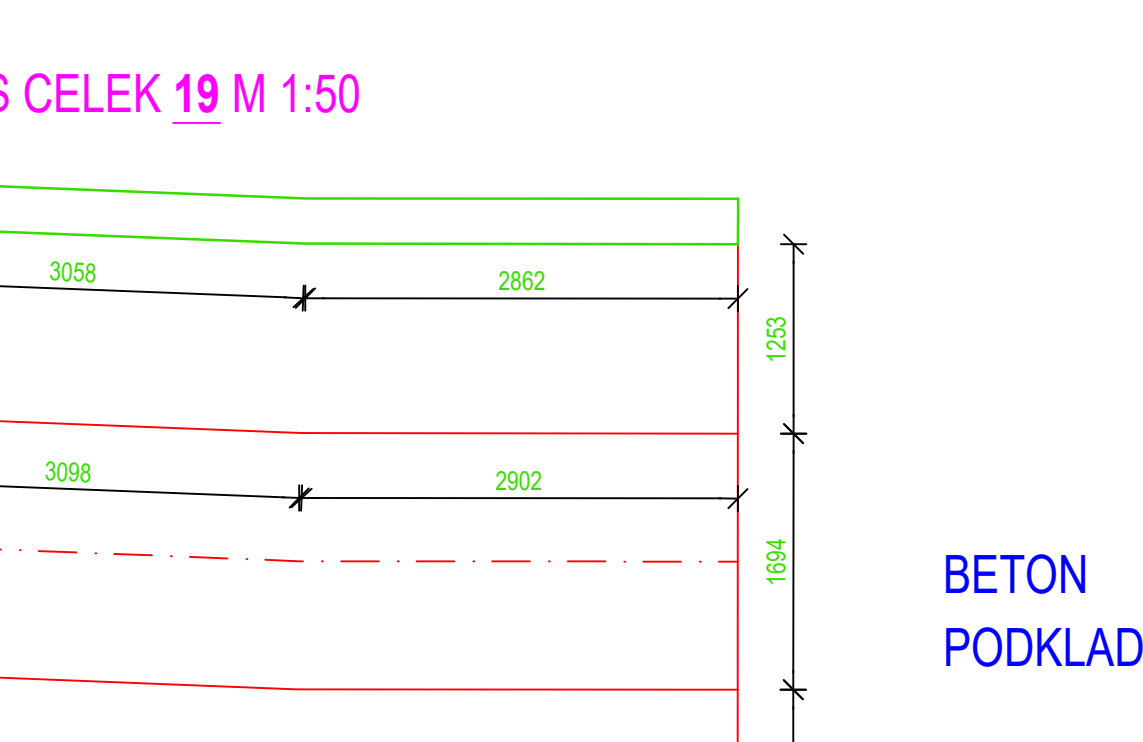

PŮDORYS CELEK 20 M 1:50


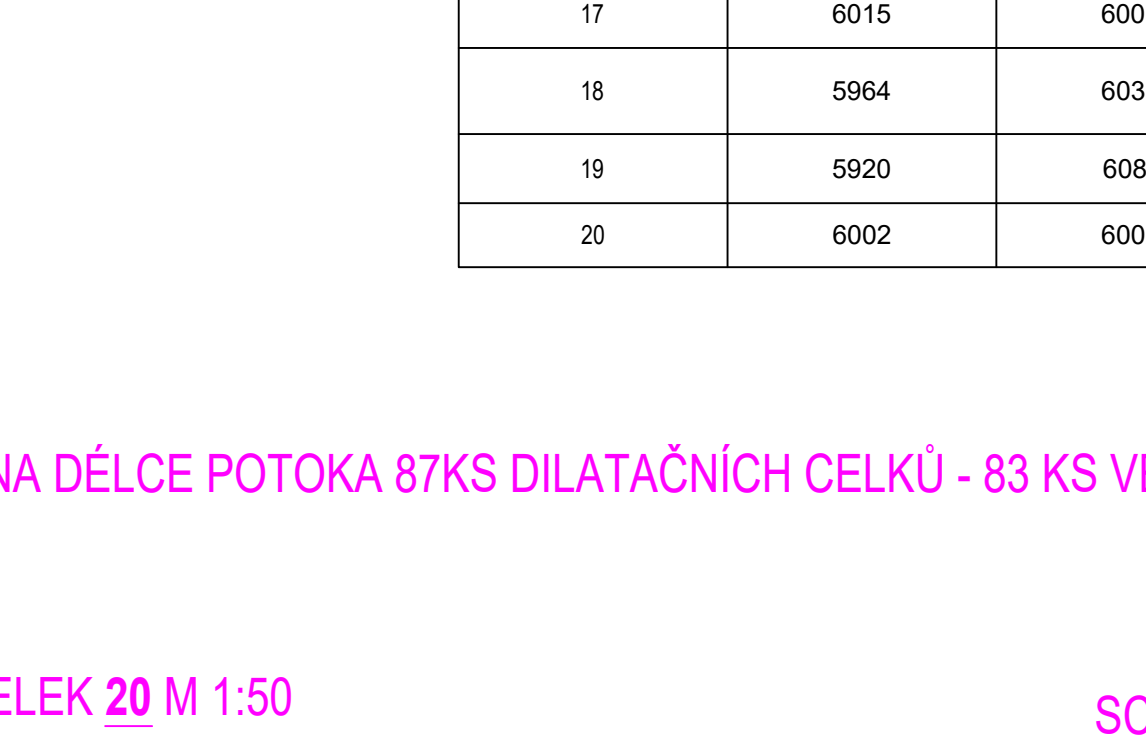


SCHÉMA CELKŮ

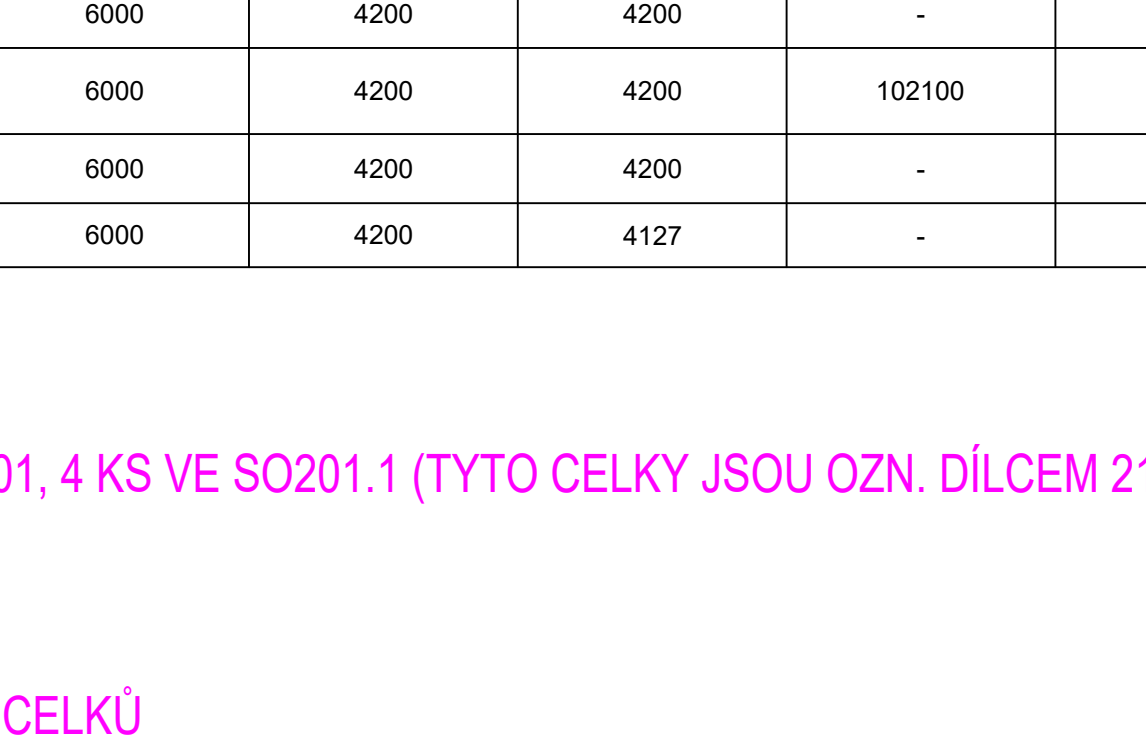

CELKEM JE NA DÉLCE POTOKA 87KS DILATAČNÍCH ČELKŮ - 83 KS VE SO 201, 4 KS VE SO201.1 (TYTO CELKY JSOU OZN. DÍLCEM 21 - TYTO DÍLCY JSOU NA SAMOSTATNÉM VÝKRESU)

PŮDORYS CELEK 20 M 1:50


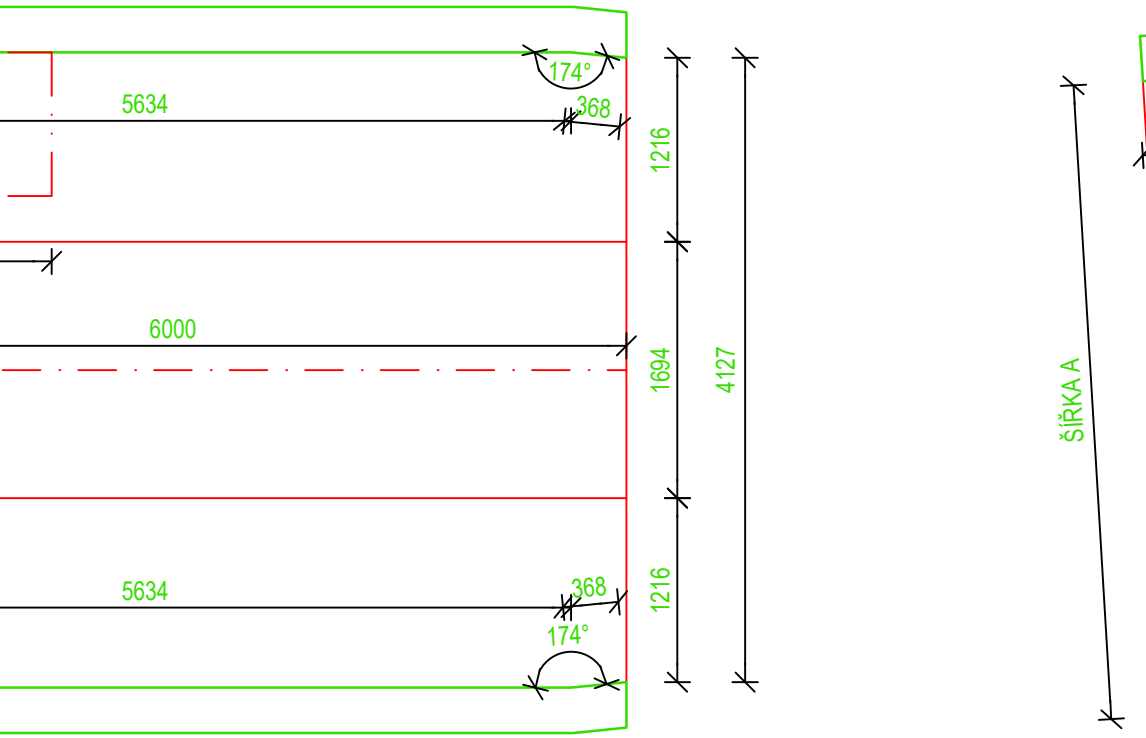


SCHÉMA CELKŮ

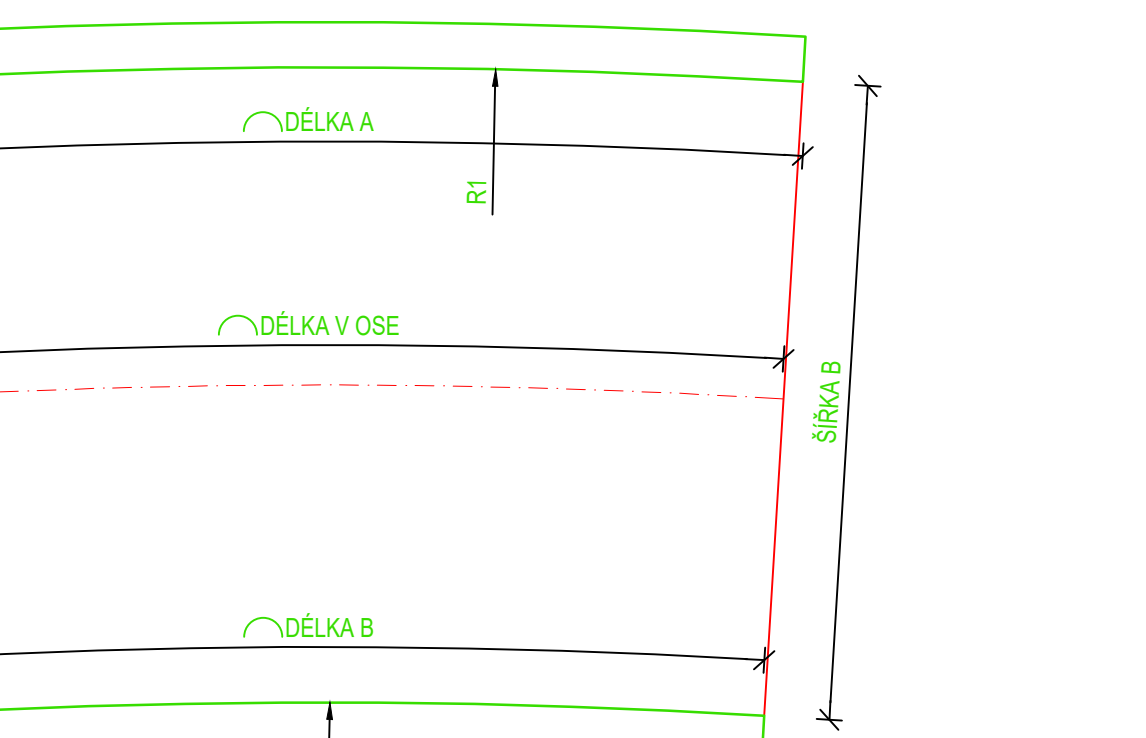


BETON


PODKLADNÍ BETON

ŽB RÁM

PŮDORYS CELEK 20 M 1:50

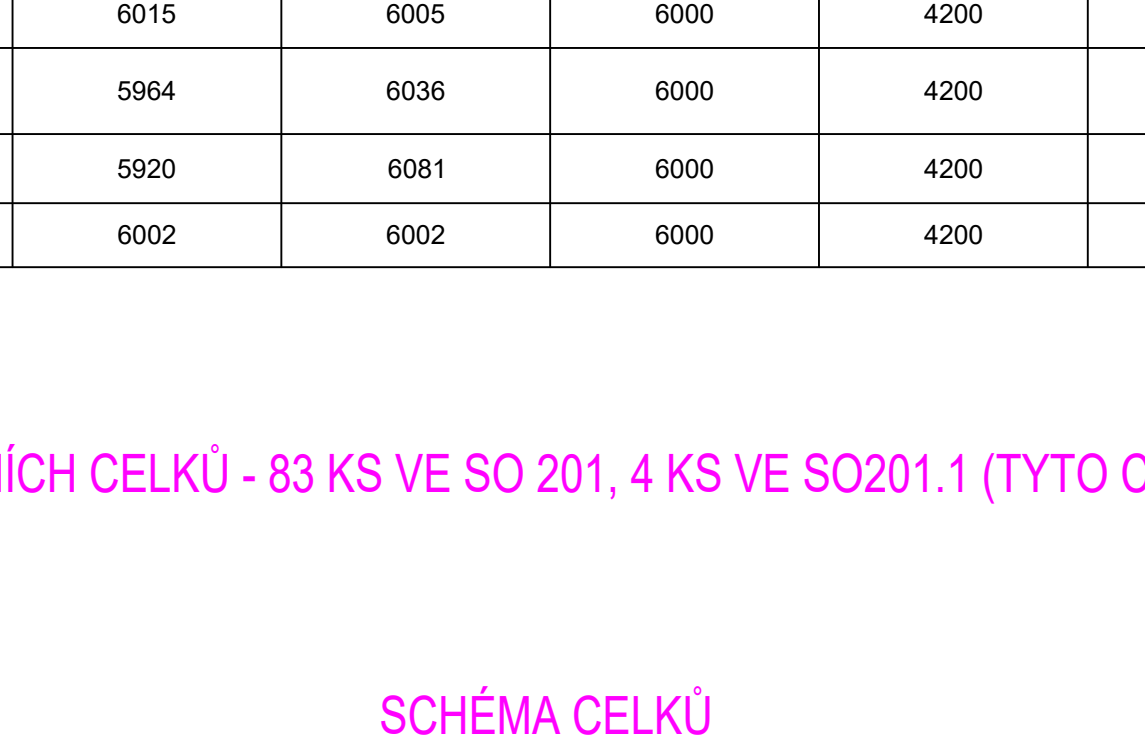


PŮDORYS CELEK 20 M 1:50

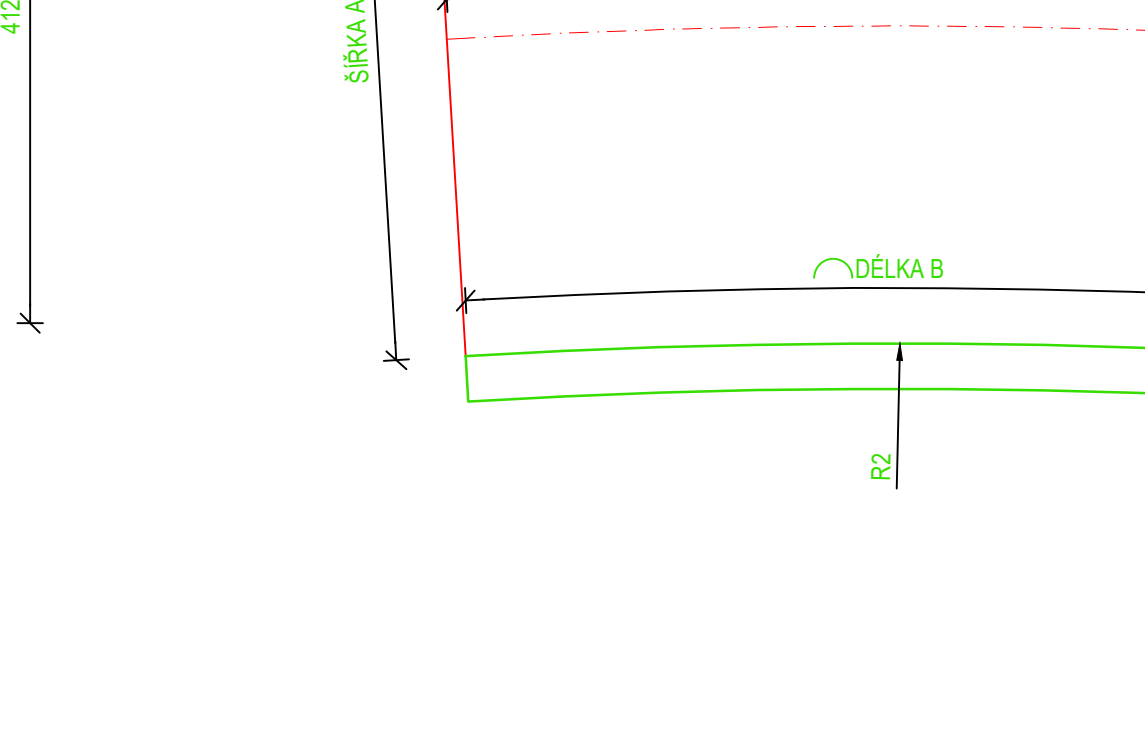

PŮDORYS CELEK 20 M 1:50




PŮDORYS CELEK 20 M 1:50

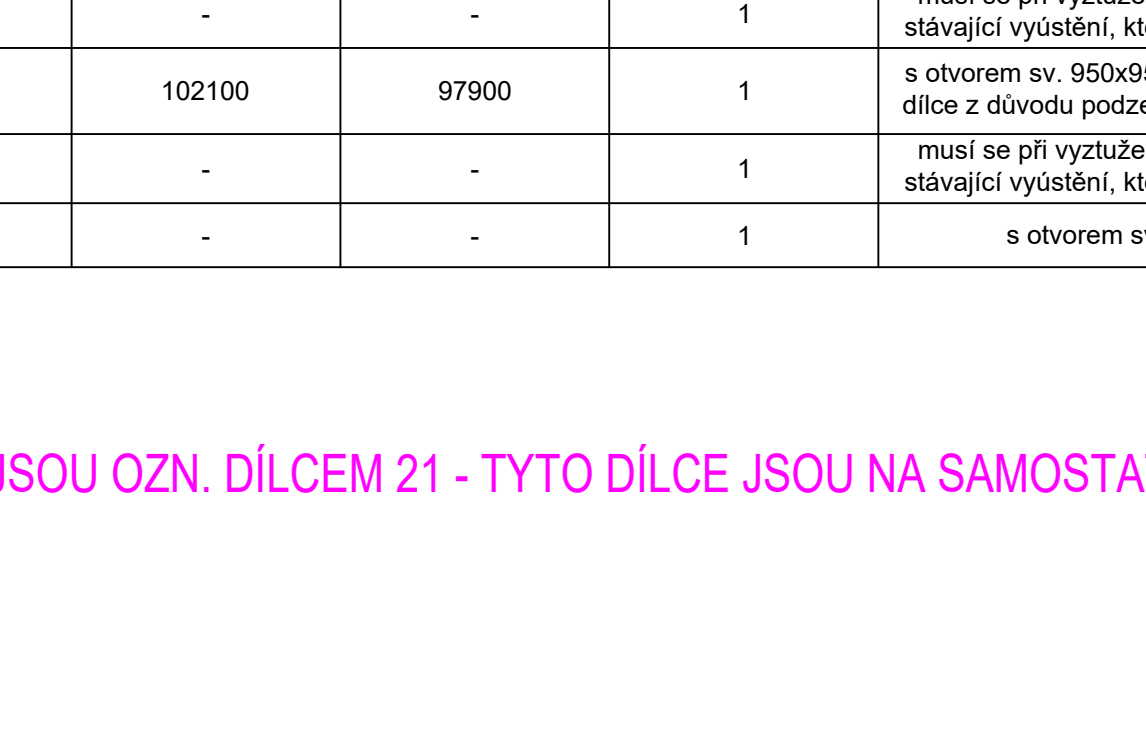


PŮDORYS CELEK 20 M 1:50



PŮDORYS CELEK 20 M 1:50

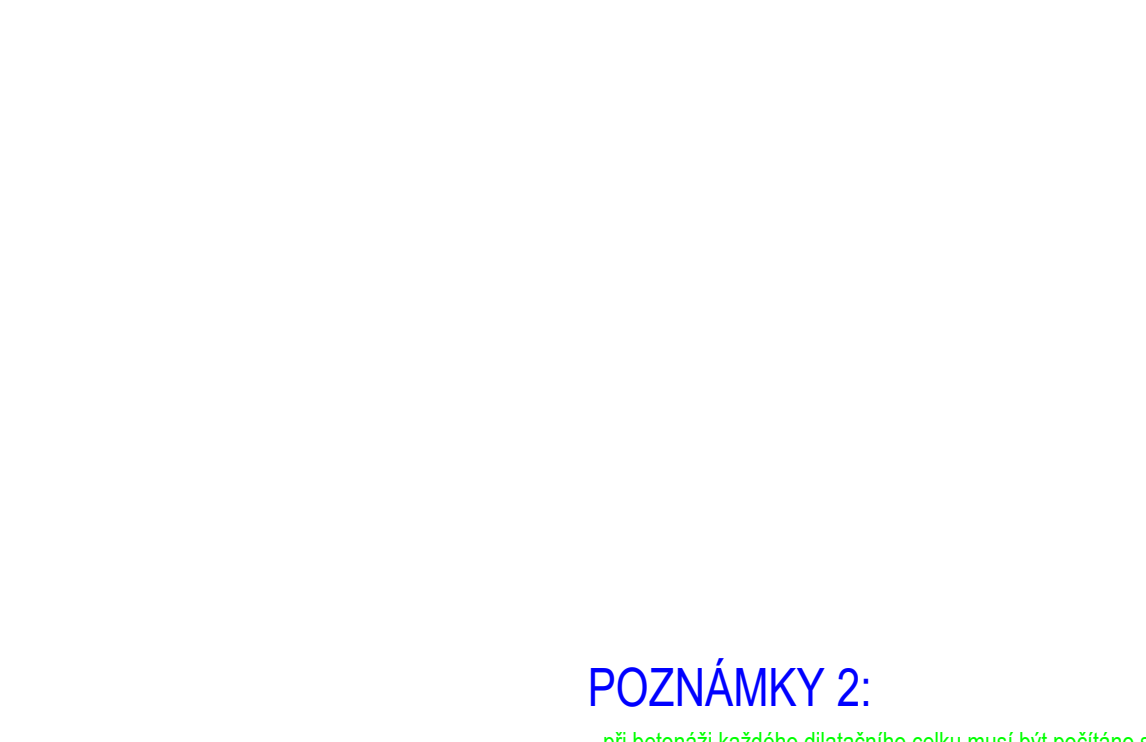

PŮDORYS CELEK 20 M 1:50

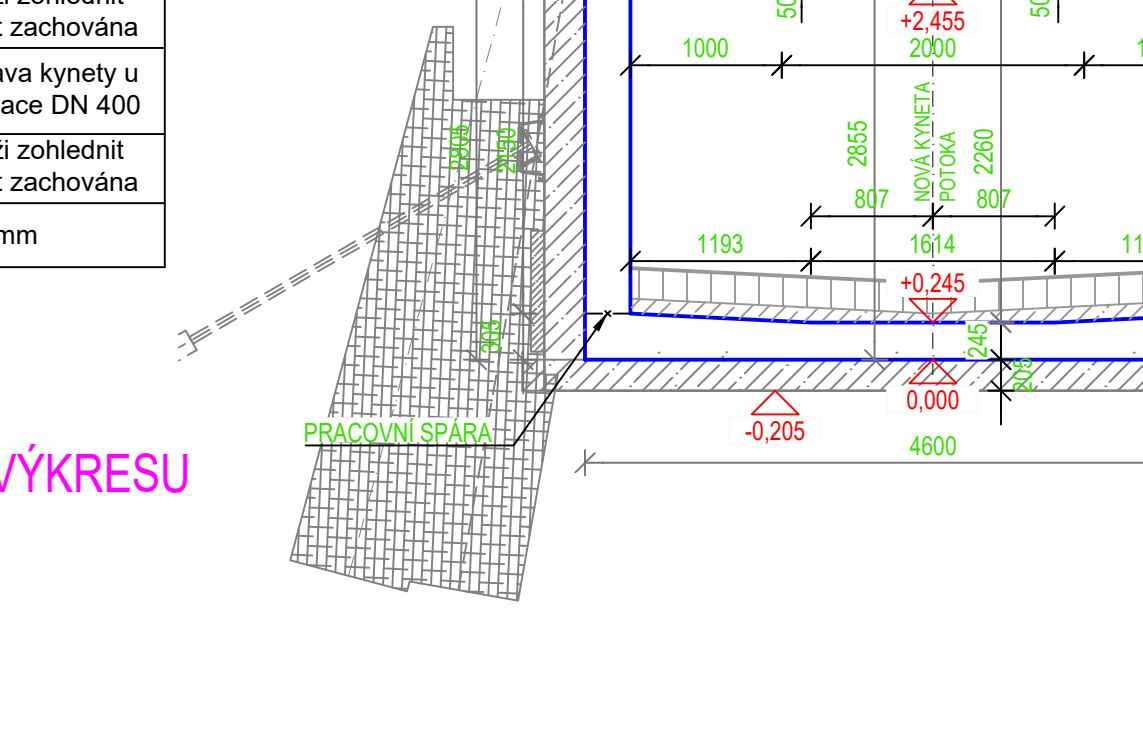

PŮDORYS CELEK 20 M 1:50




PŮDORYS CELEK 20 M 1:50




PŮDORYS CELEK 20 M 1:50



REZ A - A M 1:50

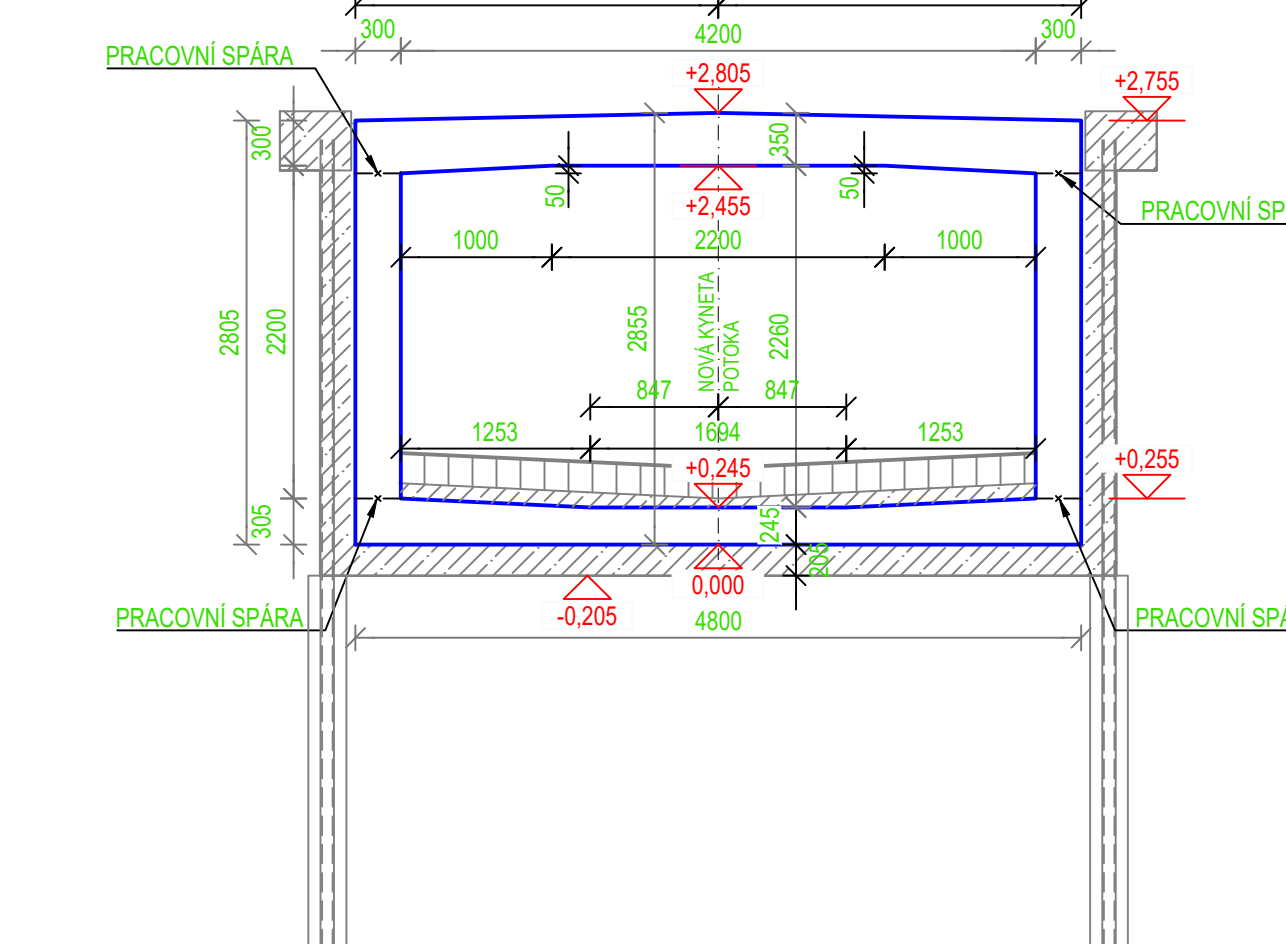

REZ B - B M 1:50

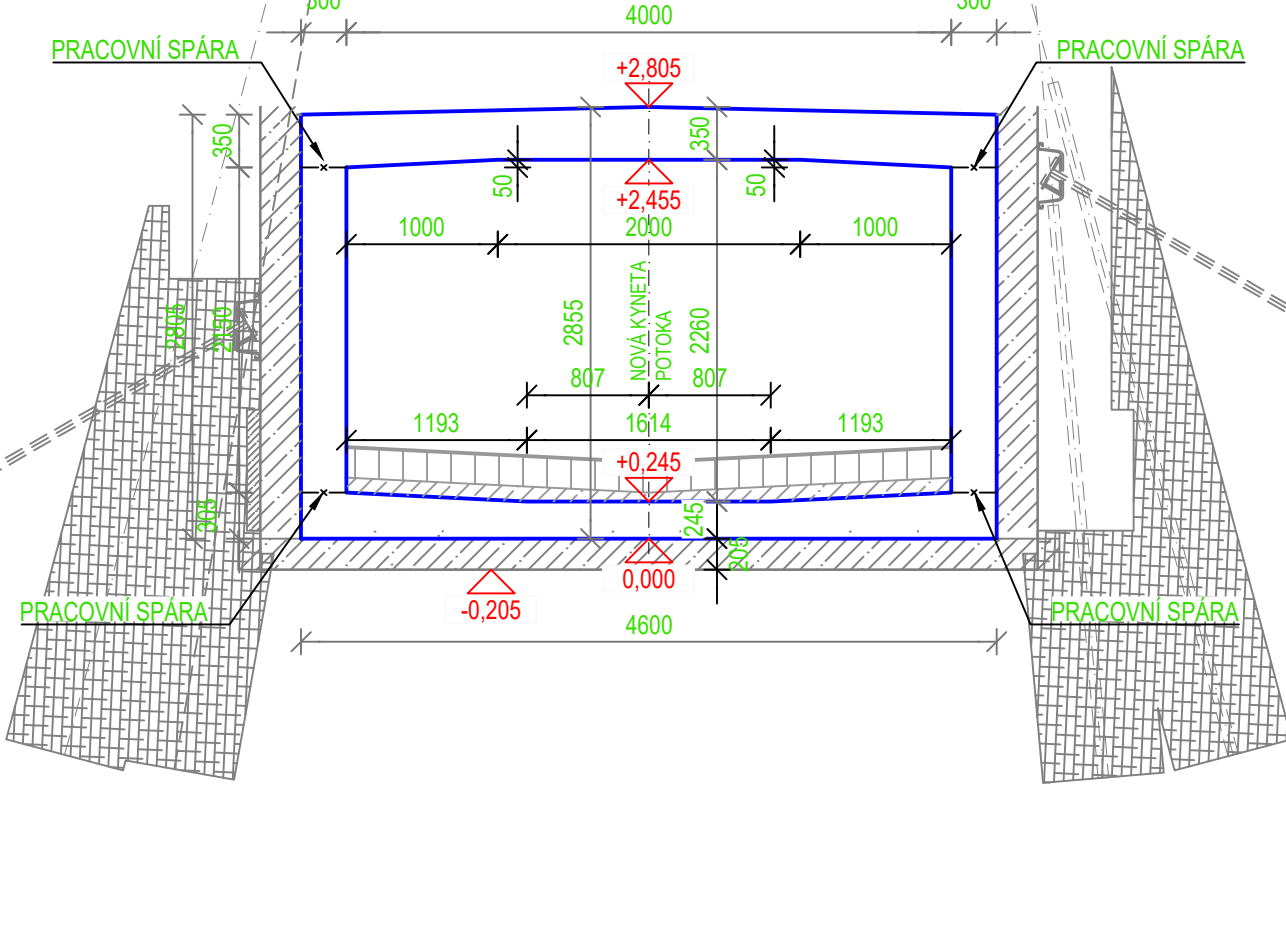

SO 201

REKONSTRUKCE POTOKA

Období:

Podobí:

Zhotovitel:

Valbek

Valbek

Valbek

Valbek

Valbek

Valbek

Valbek

SO 201

REKONSTRUKCE POTOKA

Období:

Podobí:

Zhotovitel:

Valbek

Valbek

Valbek

Valbek

Valbek

Valbek

Valbek

