
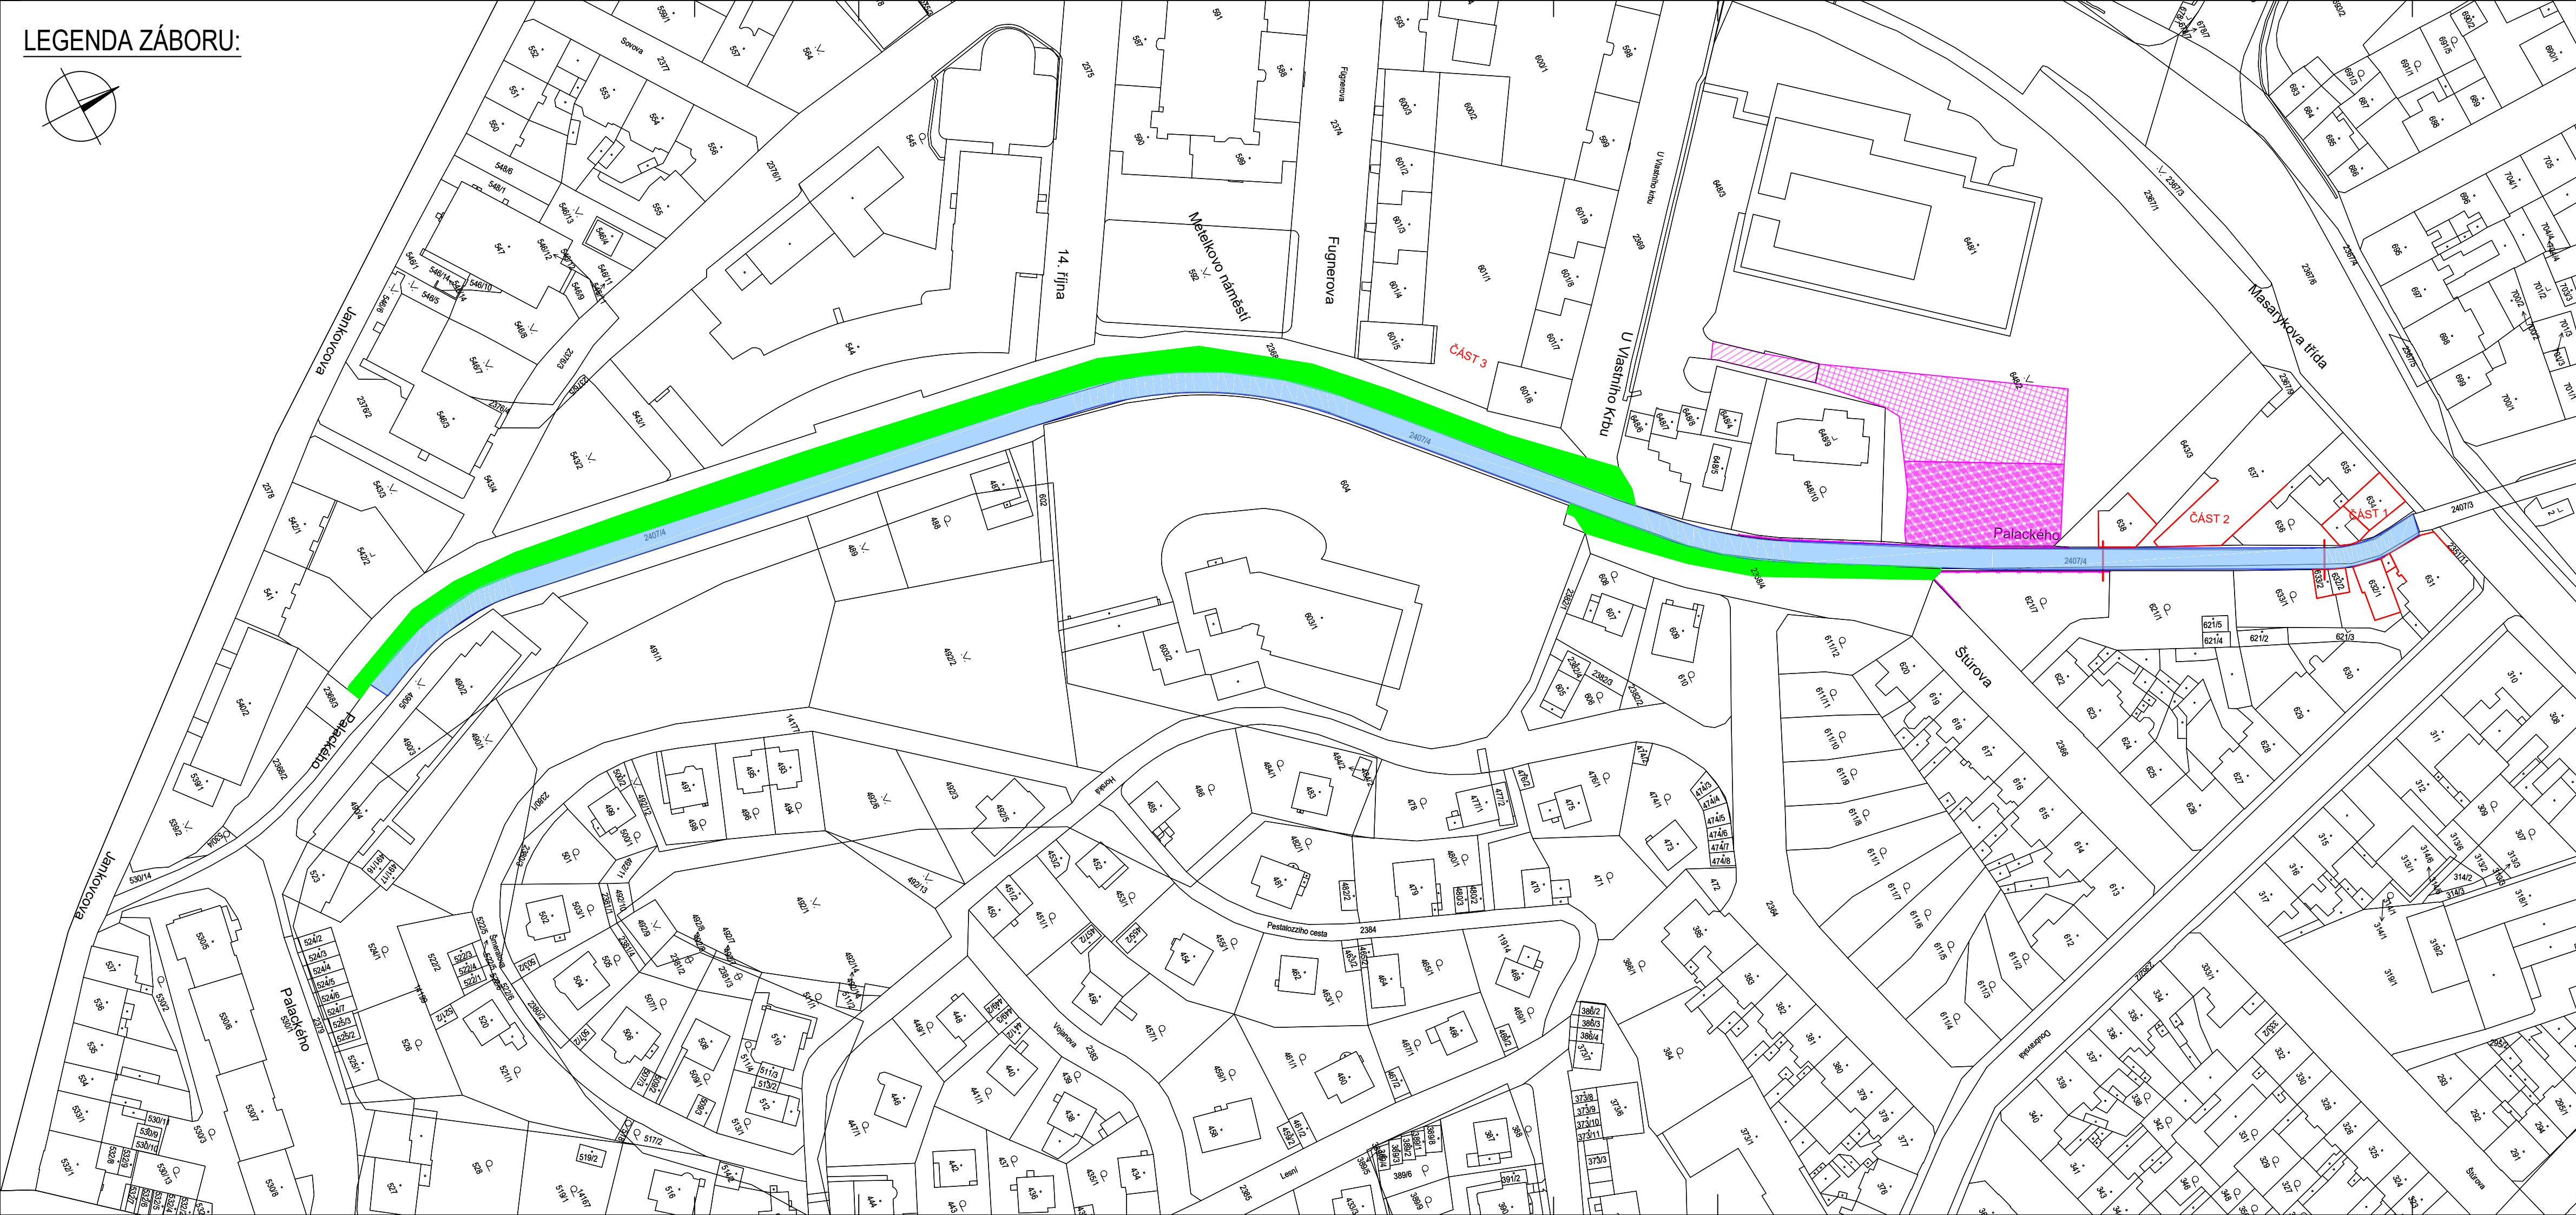


LEGENDA ZÁBORU:

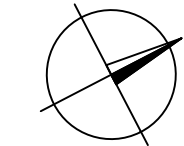


Parcelní číslo	Kat. území	Číslo LV	Vlastník	Způsob využití	Druh pozemku	ZPF	Výměra KN [m2]	Dočasný zábor VO [m2]	Omezení vlastnického práva/Základní právo
Dočasný zábor stavby									
2368/4	Teplice - Trnovany	10001	Statutární město Teplice, náměstí Svobody 2/2, 415 01 Teplice	ostatní komunikace	ostatní plocha	-	2 116	362	-
2369	Teplice - Trnovany	10001	Statutární město Teplice, náměstí Svobody 2/2, 415 01 Teplice	ostatní komunikace	ostatní plocha	-	1 853	52	Věcné břemeno (podle listiny)
2368/1	Teplice - Trnovany	10001	Statutární město Teplice, náměstí Svobody 2/2, 415 01 Teplice	ostatní komunikace	ostatní plocha	-	3 508	1836	-
Zařízení staveniště									
648/2	Teplice - Trnovany	1381	Česká republika - Krajské ředitelství policie Ústeckého kraje, Lidické náměstí 899/9, 400 01 Ústí nad Labem	zelen	ostatní plocha	-	6 783	504	Věcné břemeno zřizování a provozování vedení
648/3	Teplice - Trnovany	1381	Česká republika - Krajské ředitelství policie Ústeckého kraje, Lidické náměstí 899/9, 400 01 Ústí nad Labem	ostatní komunikace	ostatní plocha	-	2 625	114	Věcné břemeno zřizování a provozování vedení, Věcné břemeno (podle listiny)

ZA DOČASNÝ ZÁBOR NA POZEMCÍCH STATUTÁRNÍHO MĚSTA TEPLICE NEBUDOU ÚČTOVÁNY ŽÁDNÉ POPLATKY ZA DOČASNÝ ZÁBOR (ZŘÍZENÍ STAVENIŠTĚ) NA POZEMCÍCH KRAJSKÉHO ŘEDITELSTVÍ POLICIE ÚSTECKÉHO KRAJE BUDE ÚČTOVÁN CELKOVÝ POPLATEK 50 400 Kč.

LEGENDA ZÁBORU:

- POTOK BYSTŘICE
- DOČASNÝ ZÁBOR STAVBY
- PŘÍJEZD K ZAŘÍZENÍ STAVENIŠTĚ
- PLOCHA PRO OTÁČENÍ VOZIDEL
- PLOCHA PRO SKLADOVÁNÍ MATERIÁLU A ZAŘÍZENÍ STAVENIŠTĚ

Objednatel:



Povodí Ohře

Povodí Ohře, státní podnik

Bezručova 4219,  
430 03 Chomutov


Zhotovitel DSP/DPS:



Valbek

Valbek, spol. s r.o.

Vaňurova 505/17  
460 02 Liberec 3



Valbek

Zhotovitel:

Valbek, spol. s r.o., síť Ústí n. L.,  
Děčínská 717/21  
400 03 Ústí nad Labem

Vypracoval

J. Csemezová

Zodp. projektant

Ing. J. Drašar

Tech. kontrola

Ing. R. Navrátil

Akce

REKONSTRUKCE BYSTŘICE  
V TEPLICÍCH - PROJEKTOVÁ  
DOKUMENTACE

Příloha

ZÁBOROVÝ ELABORÁT

Zak. číslo

18UL31030

Datum

05/2019

Stupeň

DSP/DPS

Počet formátů

5 x A4

Měřítko

1 : 1000

Č. přílohy

Paré

C.5.1