




profil P4

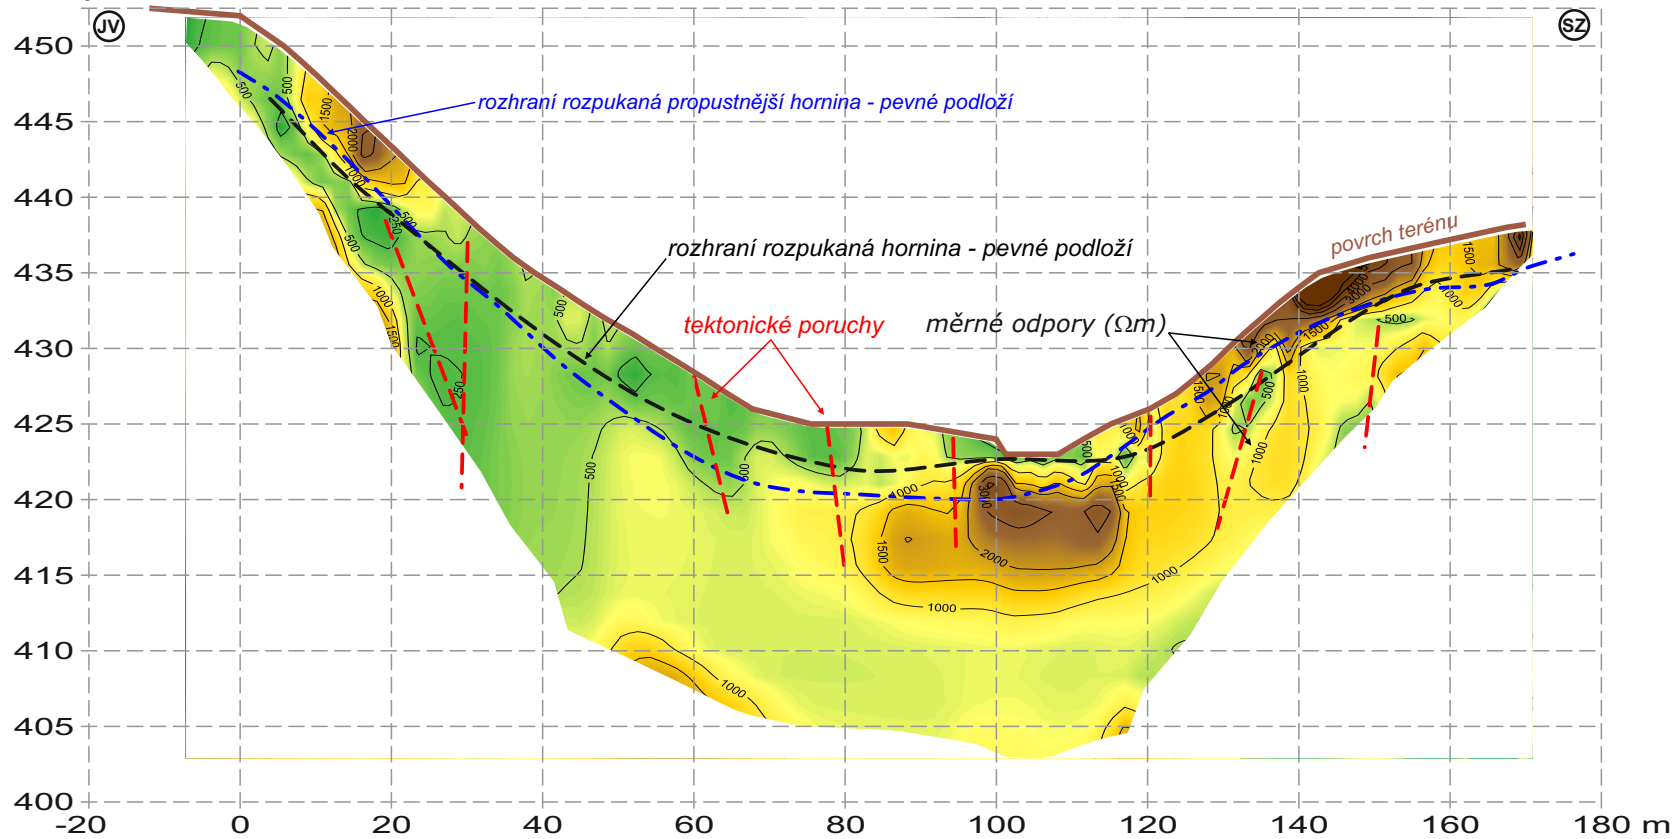

profil P1

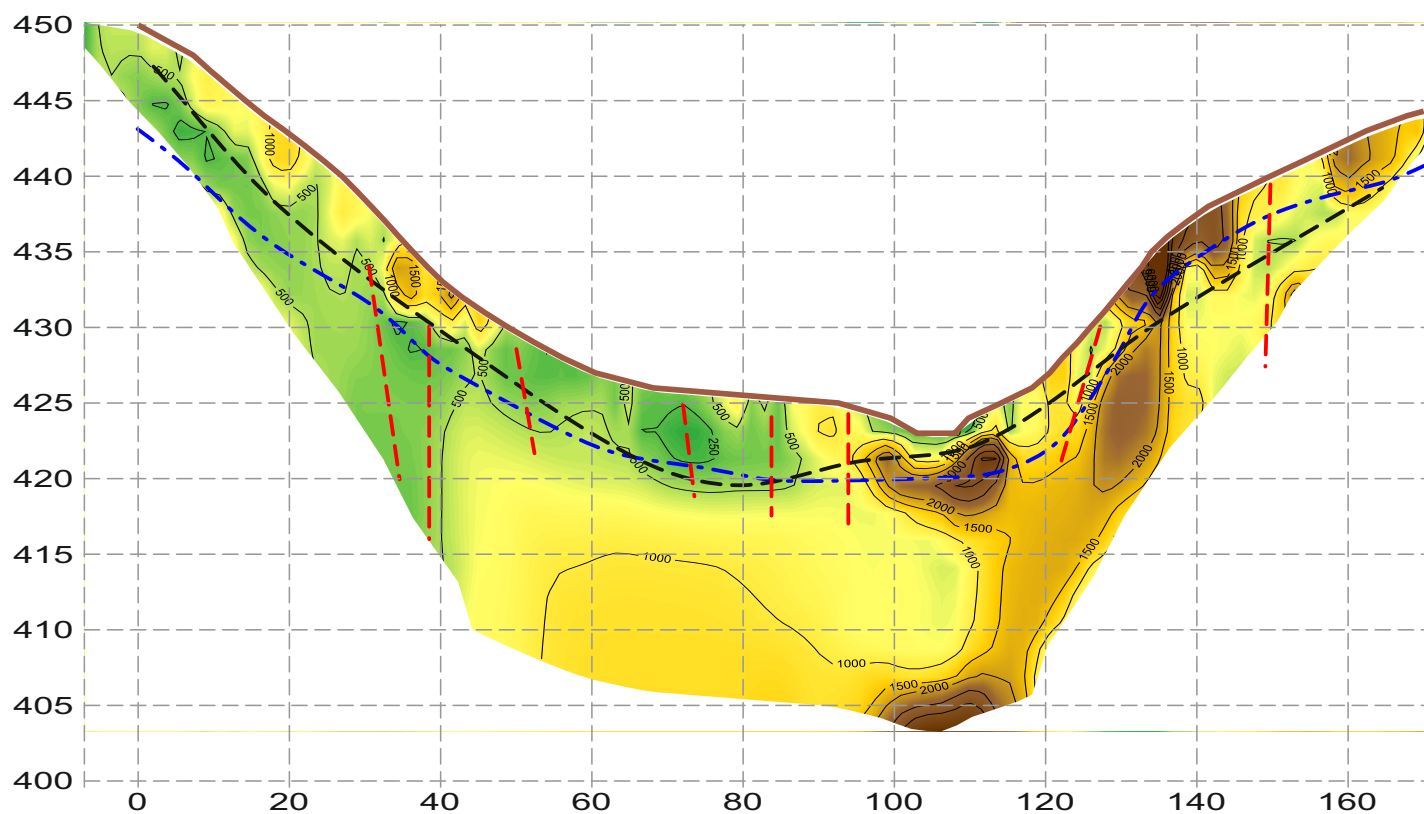

profil P5

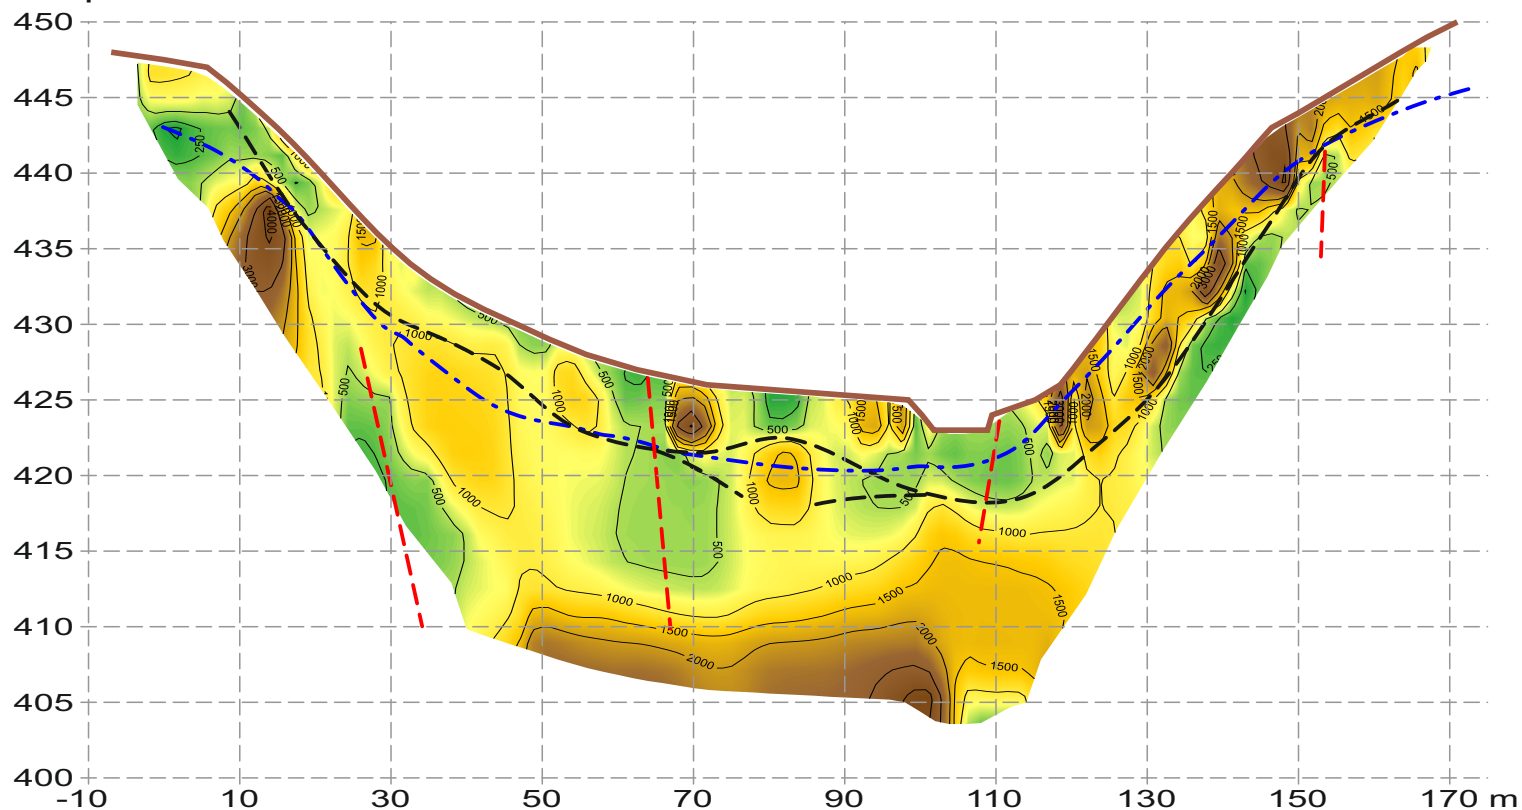

Příl. 3

Krounka, Kutřín - výstavba poldru

GEOFYZIKÁLNÍ PRŮZKUM

Odporové řezy podle MEM
na profilech P4, P1 a P5

1 : 1 000 / 500

16-060