


PF 7 KM 0.0960

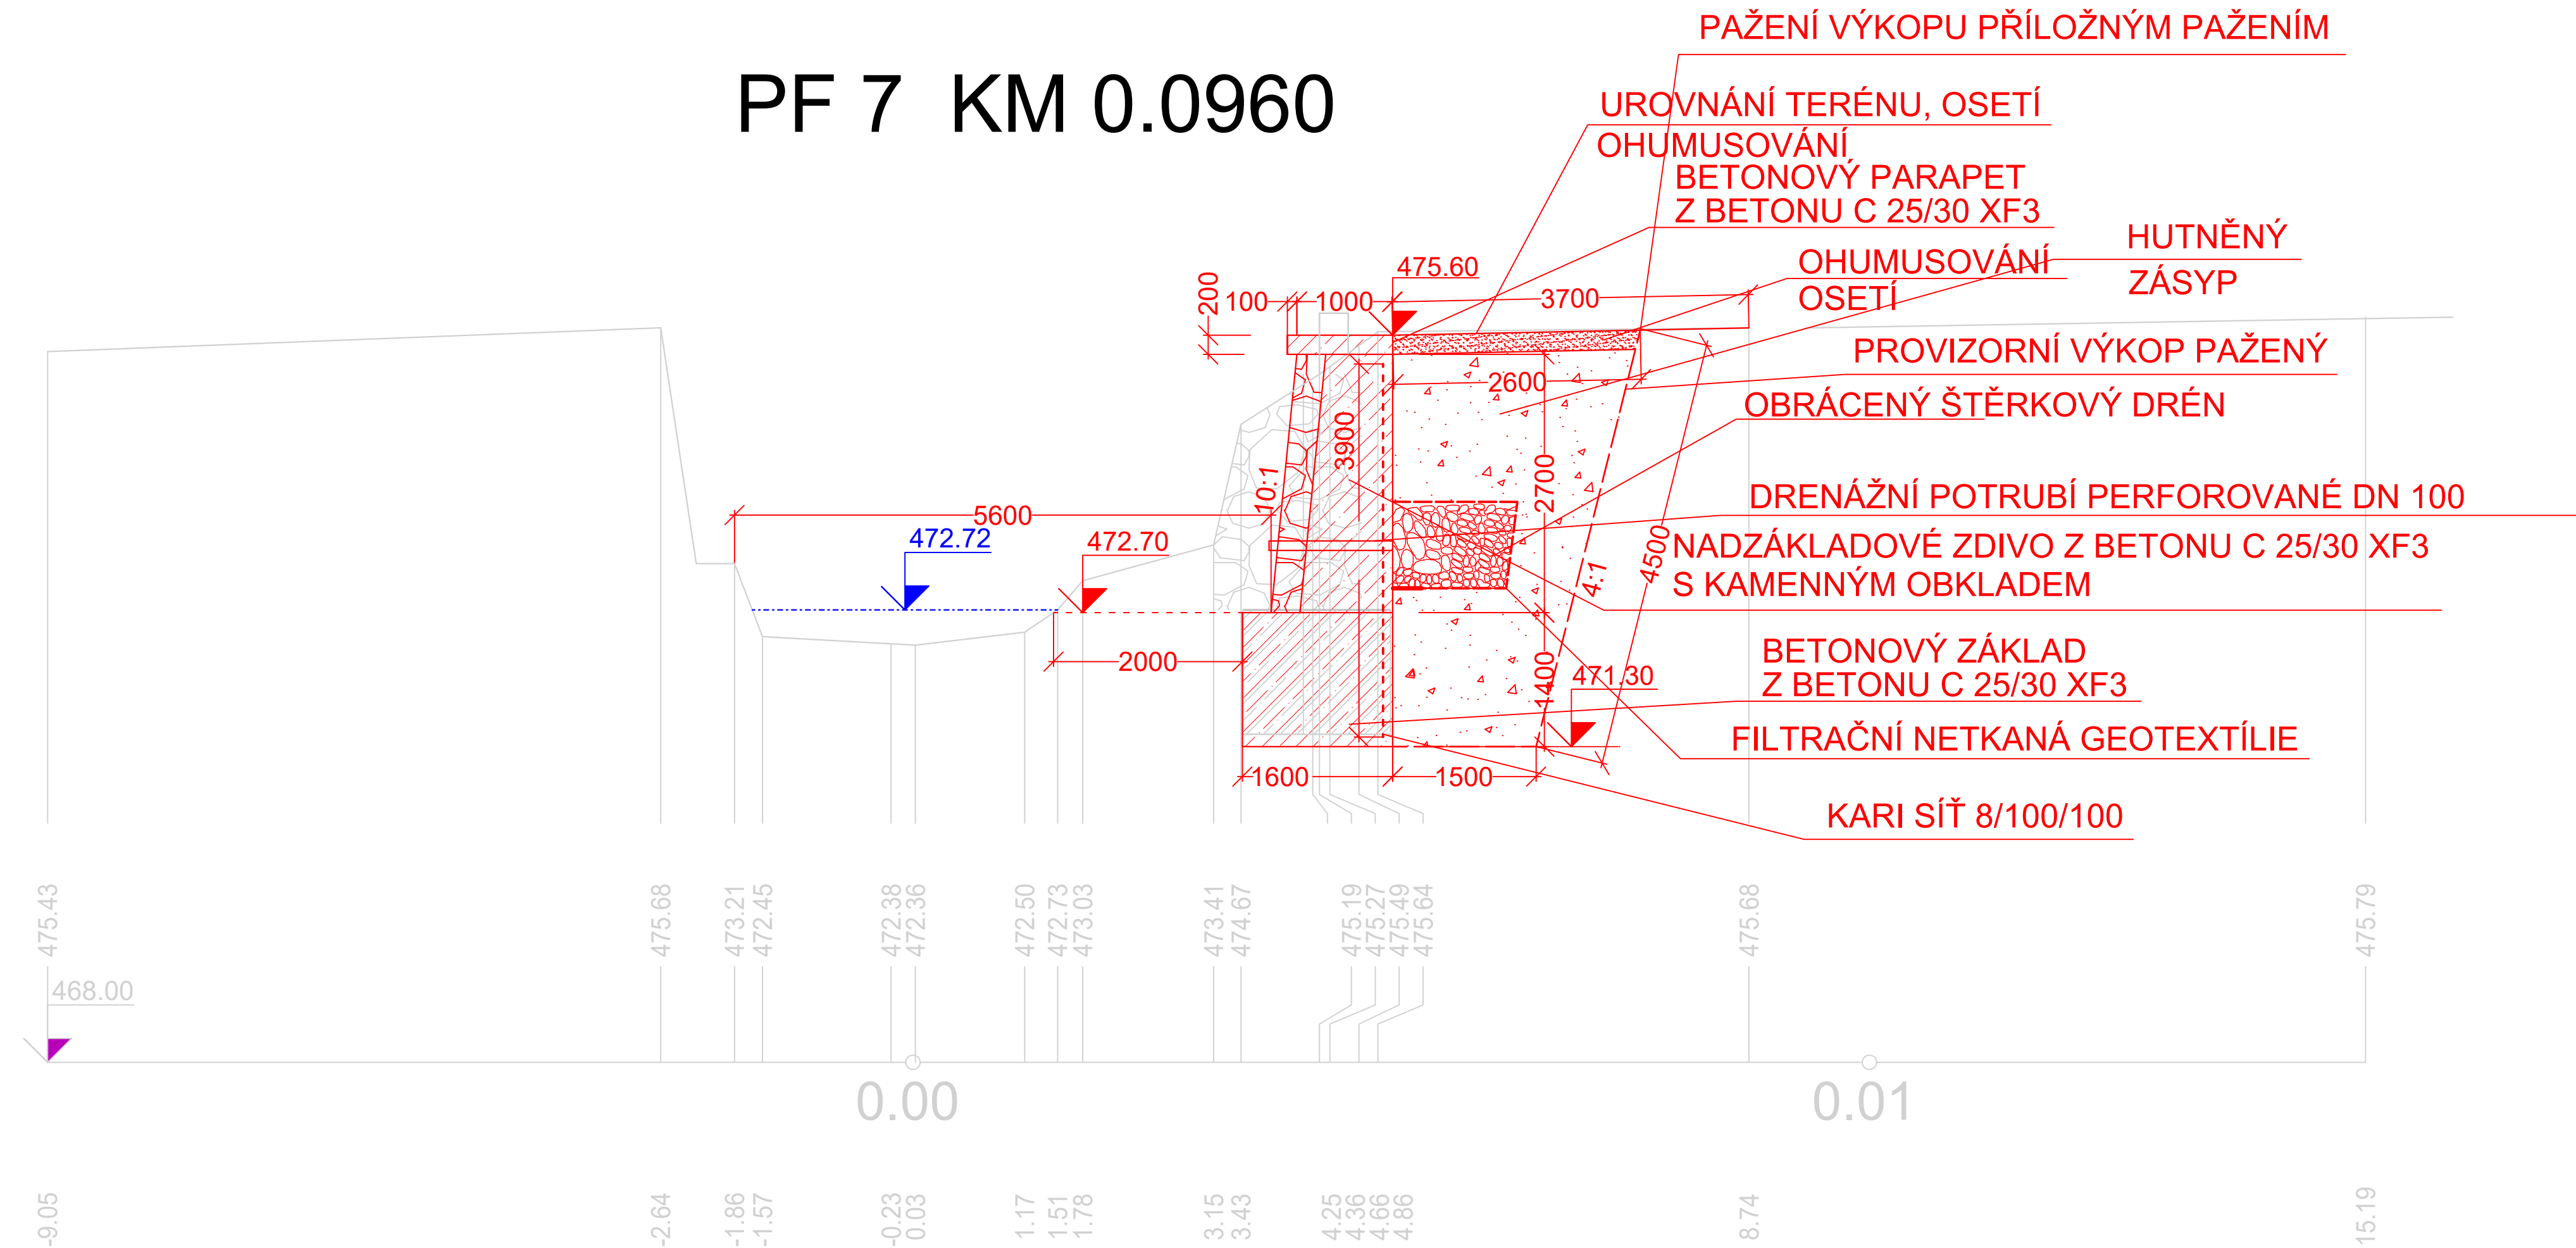

Výškový systém: Balt po vyrovnání

<b>Ved. odd. proj.</b>	Ing. Petr VÁVRA		<b>Autor. tech.</b>	Bc. K.MANDLÍKOVÁ	 <div>Povodí Labe, státní podnik Vita Najedlého 951, 500 03 Hradec Králové</div>	
<b>Zodp. proj.</b>	Bc. K.MANDLÍKOVÁ		<b>Kreslil</b>	Bc. K.MANDLÍKOVÁ		
<b>Kraj:</b>	Královéhradecký	<b>Obec:</b> Černý Důl	<b>K.Ú.:</b> Čistá v Krkonoších			
<b>Investor:</b> Povodí Labe, státní podnik, OIČ, Hradec Králové					<b>POVODÍ LABE</b>	
<b>Název akce:</b>  <b>ČISTÁ, ČISTÁ V KRKONOŠÍCH</b> <b>REKONSTRUKCE KORYTA A PB ZDI</b> <b>Ř.KM 11,700 - 11,820</b>					<b>Datum</b>	Březen 2017
					<b>Stupeň</b>	DSJ
					<b>Pořadové číslo</b>	3541
					<b>Číslo stavby</b> 219170001	<b>Č. přílohy</b>  <b>D.7</b>
<b>Příloha:</b>  <b>VZOROVÝ PŘÍČNÝ ŘEZ</b>						