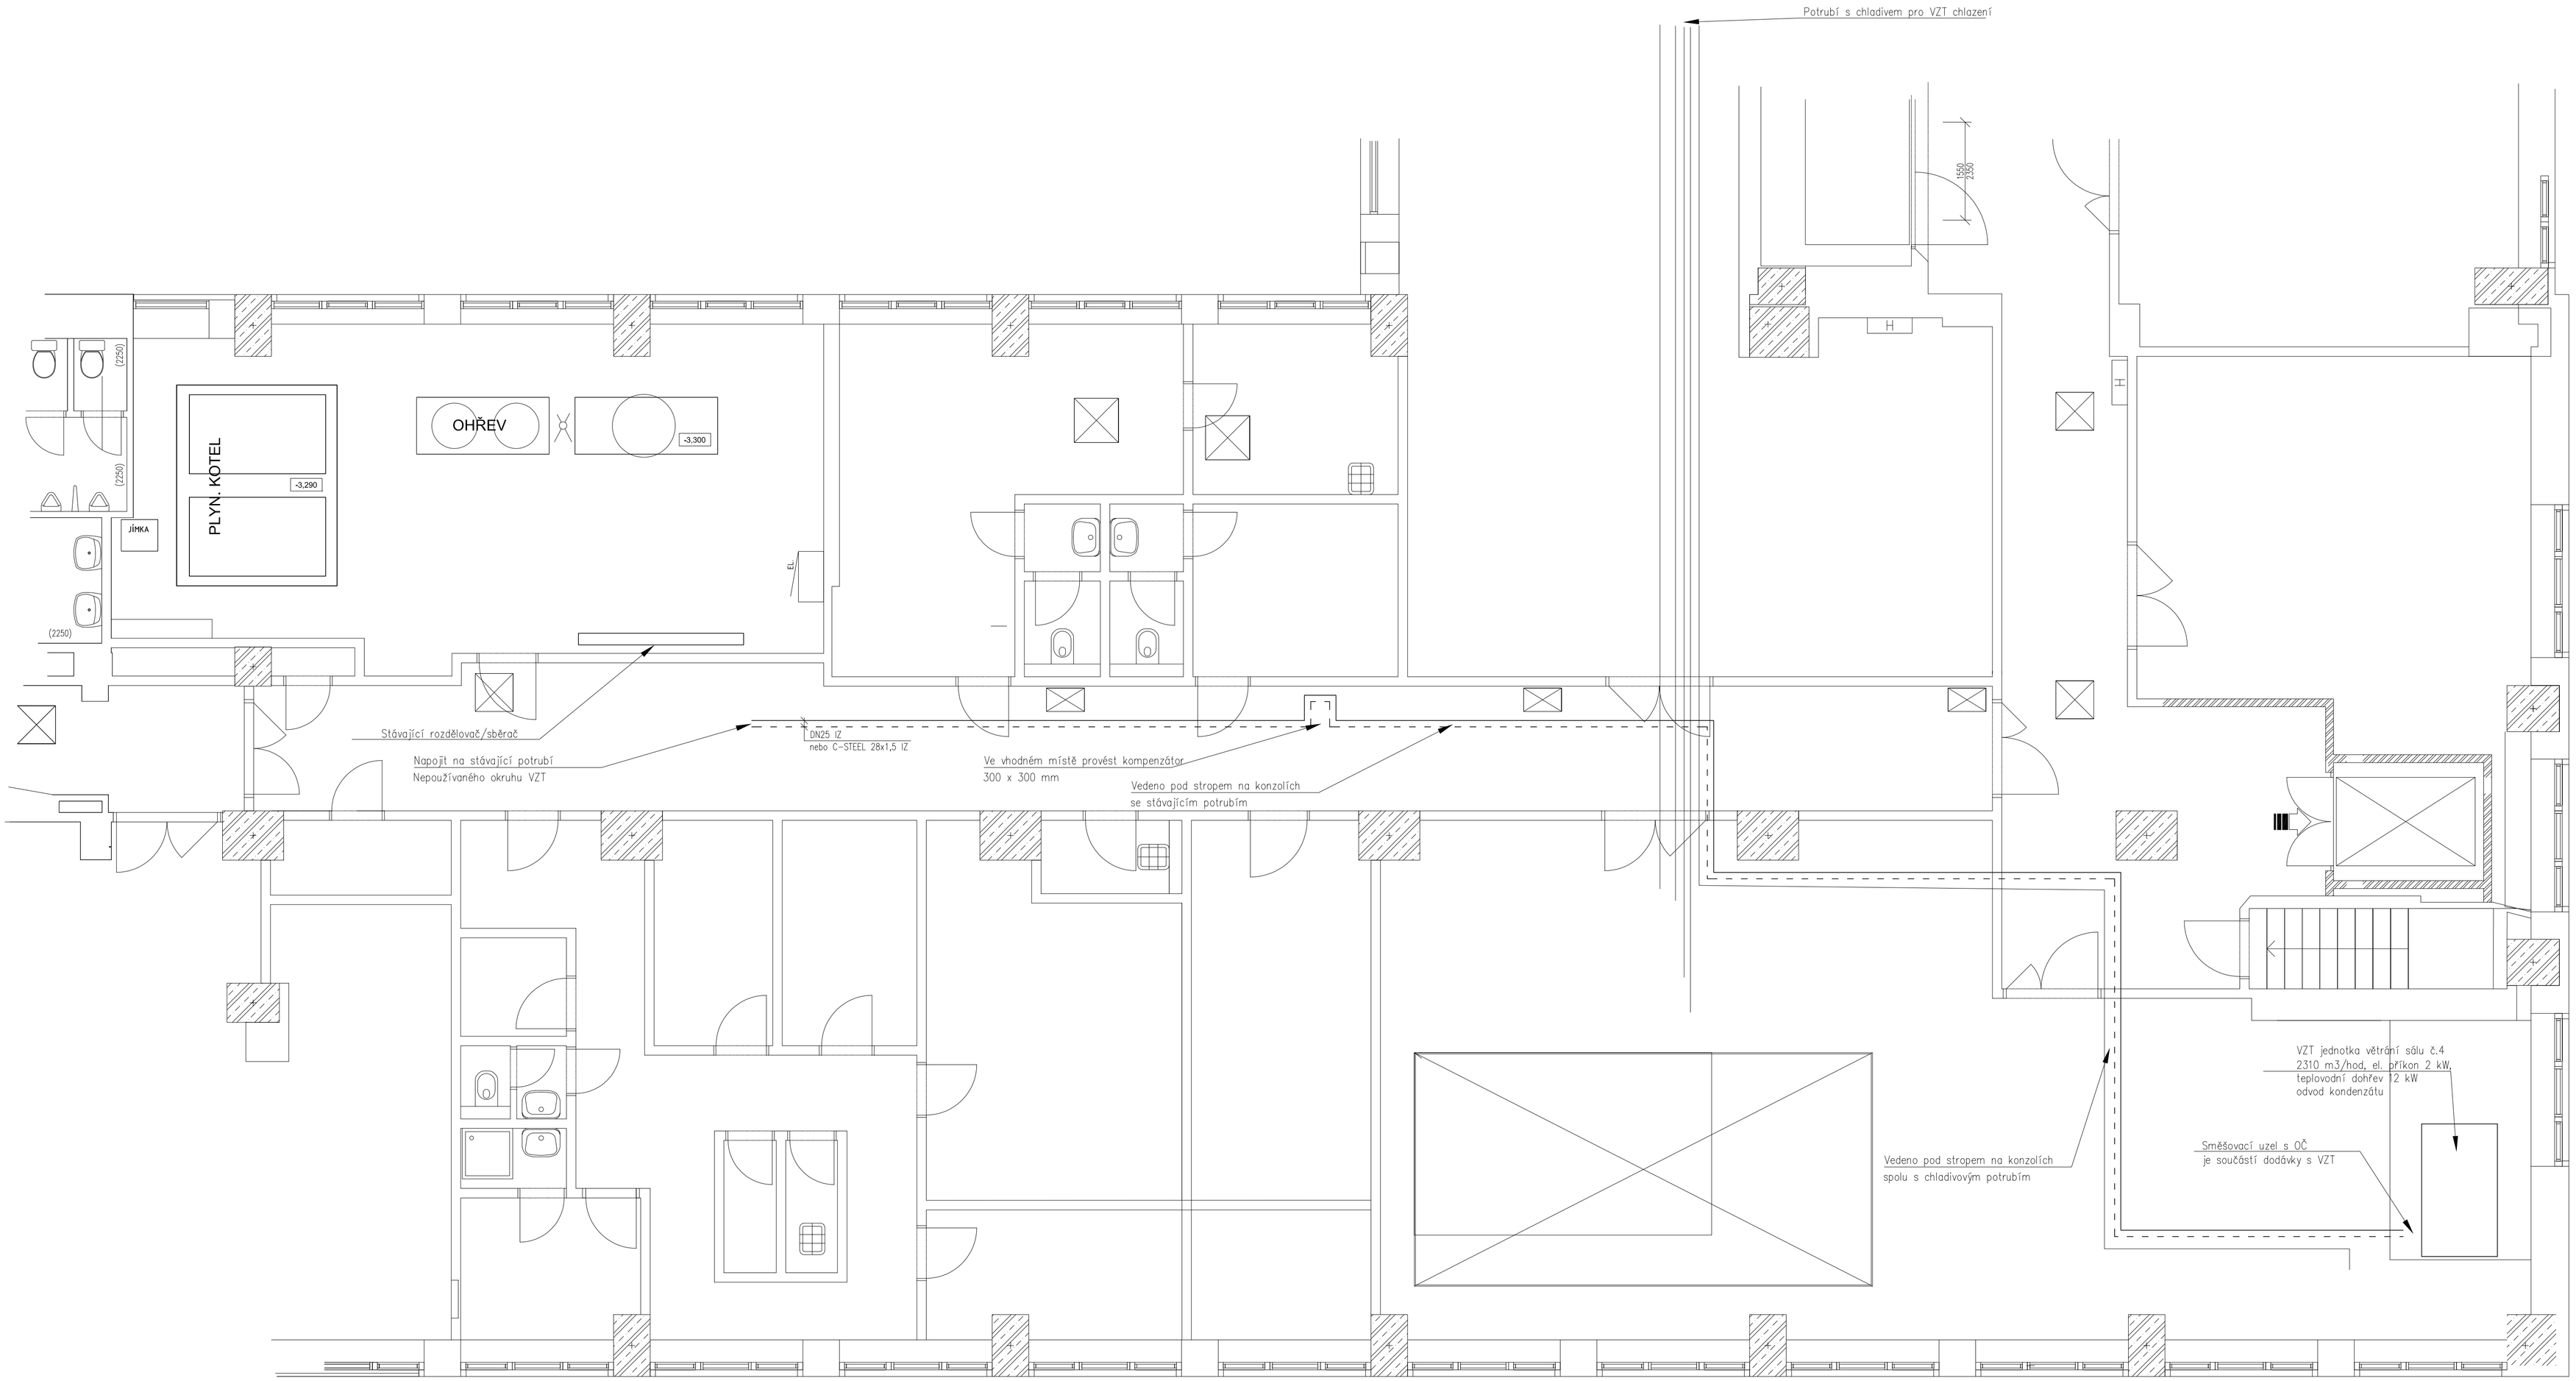

ATELIÉR :

ARCH TECH

ING. KAREL SEHYL
ARCHITEKTONICKO STAVEBNÍ PROJEKTY
K NOSKOVNĚ 148, 164 00 PRAHA 6
IČO : 159 39 006 Tel/Fax : 220961018

NÁZEV STAVBY :

NÁRODNÍ ZEMĚDĚLSKÉ MUZEUM

OBNOVA BUDOVY NZM PRAHA, III. ETAPA

KATASTRÁLNÍ ÚZEMÍ PRAHA - HOLEŠOVICE, PARCELNÍ ČÍSLO 2119

PROFESE: UT — Zařízení pro vytápění staveb	OBSAH : Stávající a nový stav — 1. PP – napojení VZT	MĚŘÍTKO : 1:50
ČÁST : D.1.	INVESTOR: NÁRODNÍ ZEMĚDĚLSKÉ MUZEUM, Kostelní 44, Praha 7	DATUM : 03/2018
STUPEŇ : D.P.S.	PROJEKTANT : Ing. Karel Sehyl VED. PROJEKTANT : Ing. Karel Sehyl	ČÍSLO VÝKRESU : D.1.4. 002
	Č. ZAK. : 001 2018 / FORMÁT : A2 / REVIZE :	