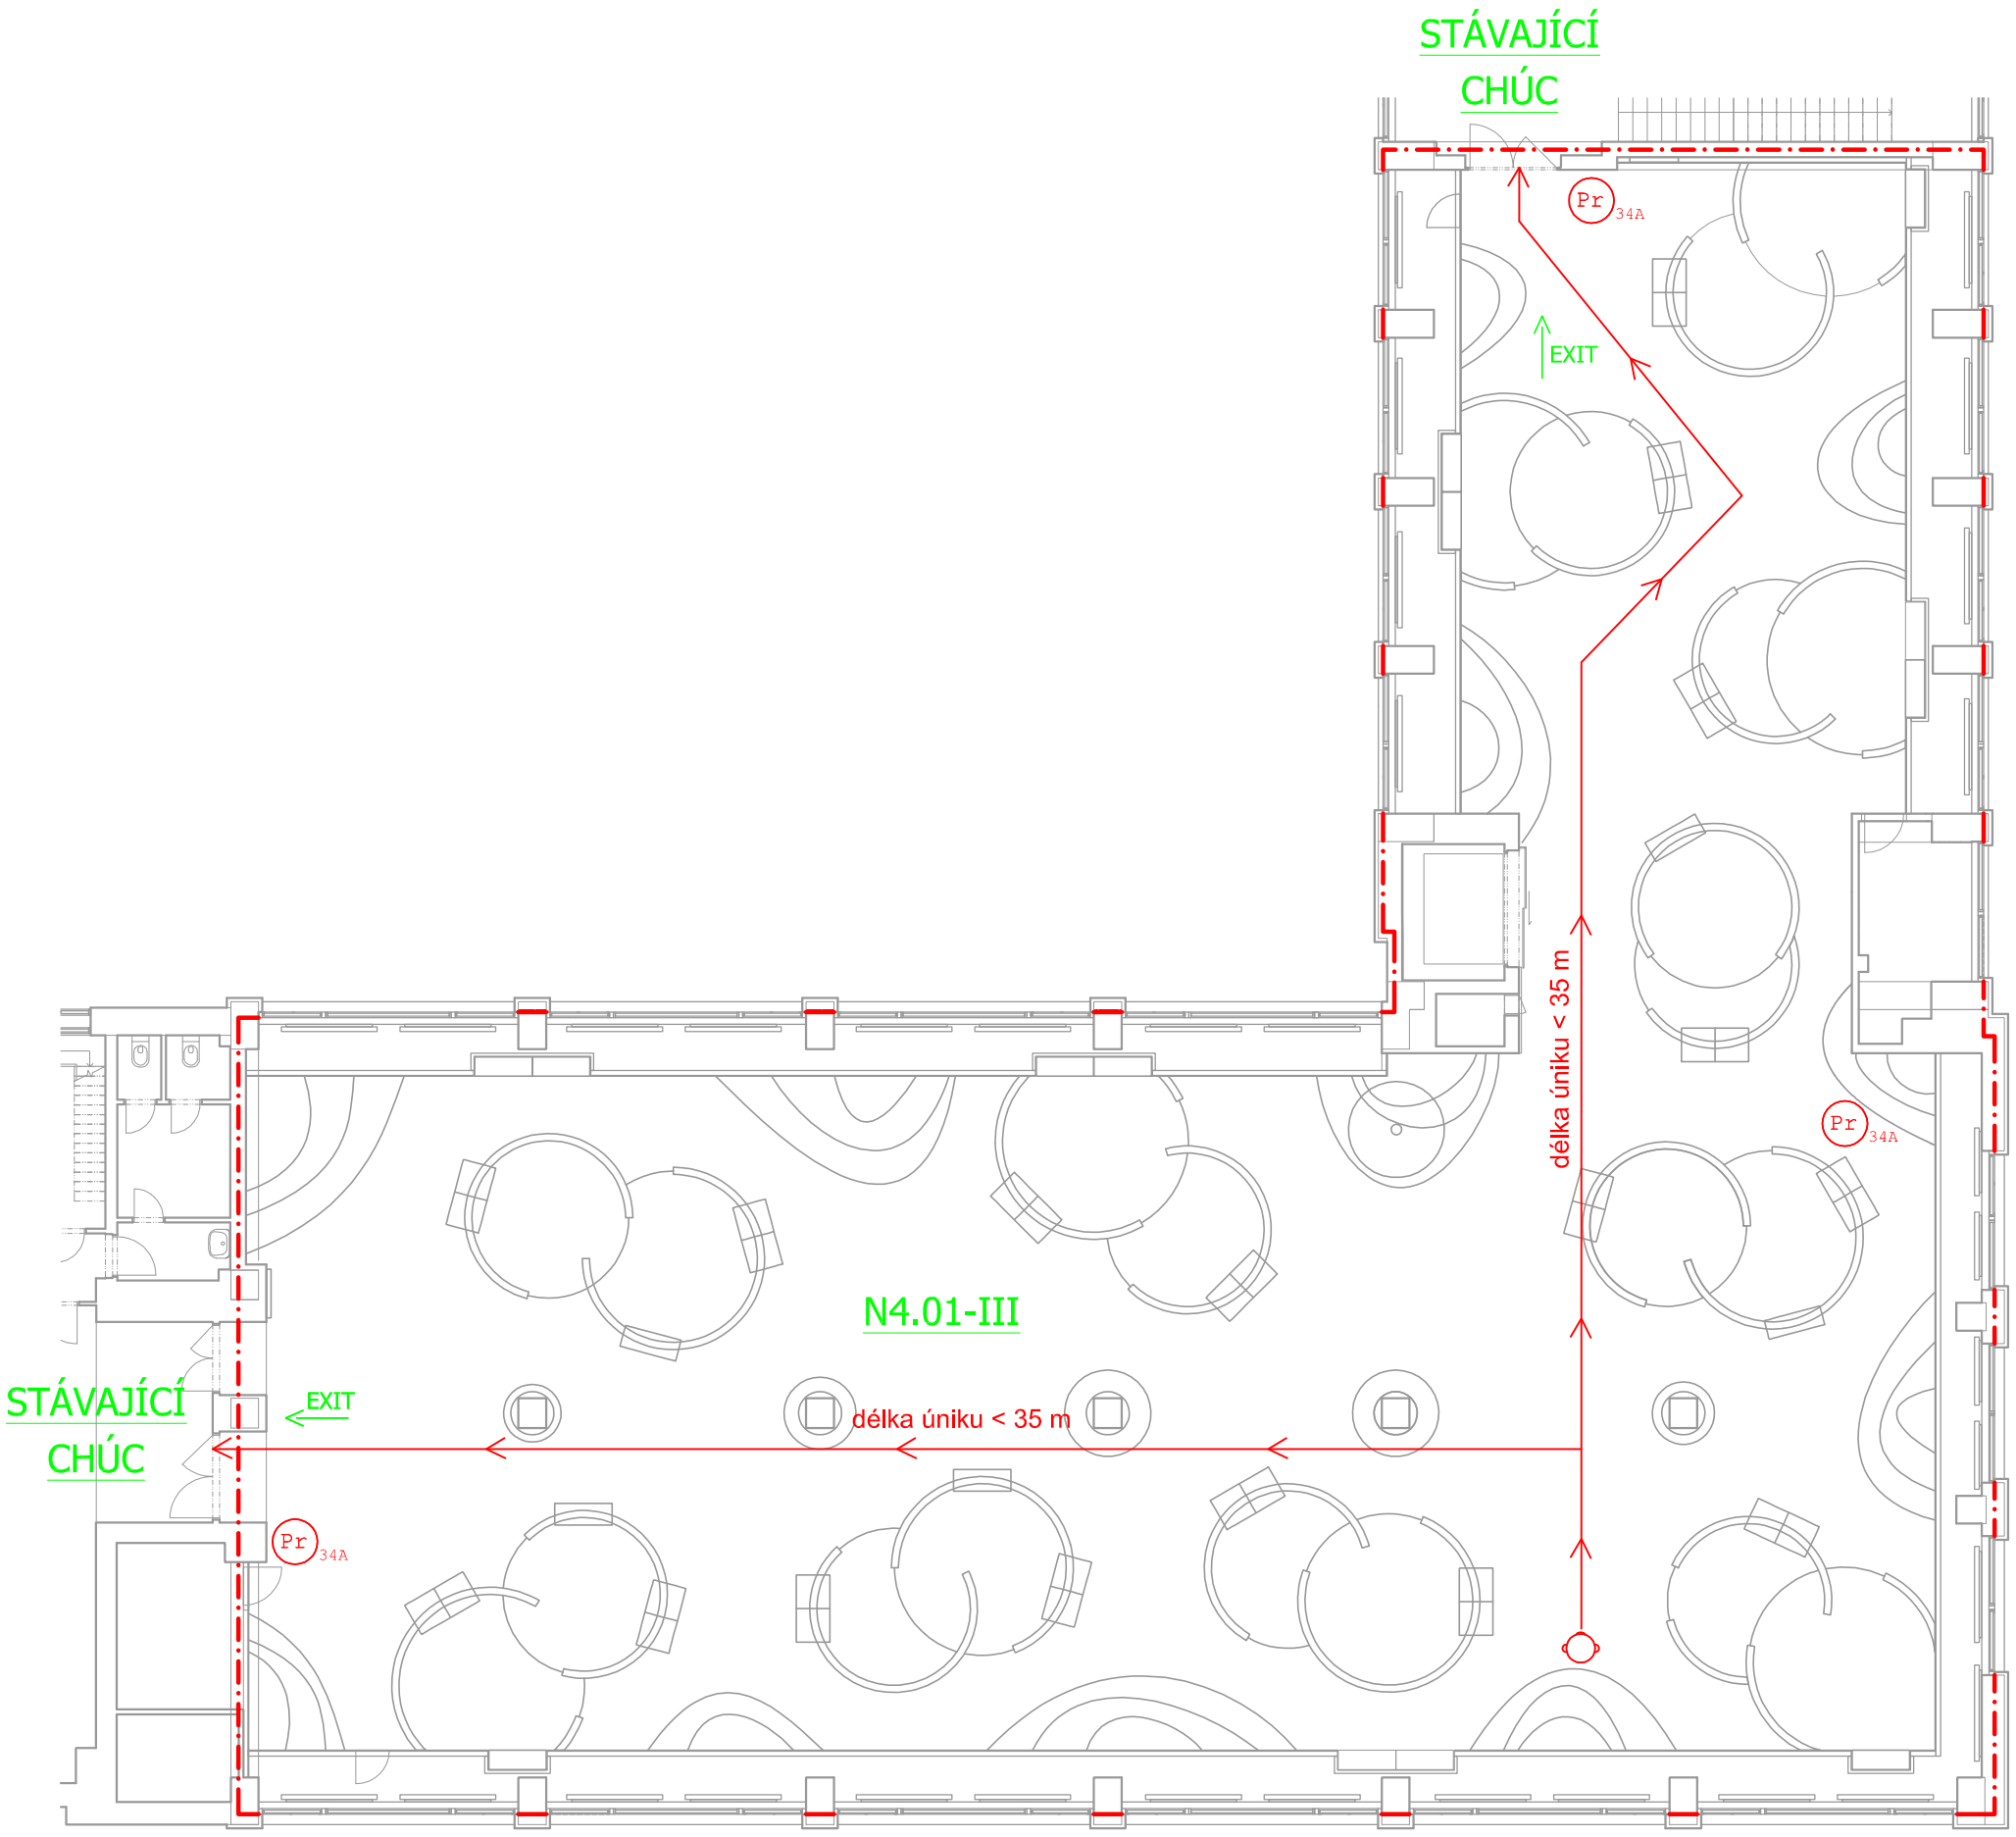

POPIS PÚ:

Ozn. PÚ	Název požárního úseku
N4.01-III	Výstavní prostory

LEGENDA PO:

OZNAČENÍ	
EI 30 DP3-C	Požární odolnost dveří (oken)
REI 45 DP1	Požární odolnost stěn
REI 45 DP1	Požární odolnost stropů
N1.01-III	Označení požárního úseku - SPB
	Hranice požárních úseků
Pr 34A	Přenosný hasicí přístroj práškový
EXIT	Směr úniku

PBŘ

Národní zemědělské muzeum - Expozice potravinářství, pivovarnictví a vinařství - 4.NP