


SO 04 - POLDR "DLOUHÉ" - VINCENCOV

SITUACE STAVBY 1 : 300

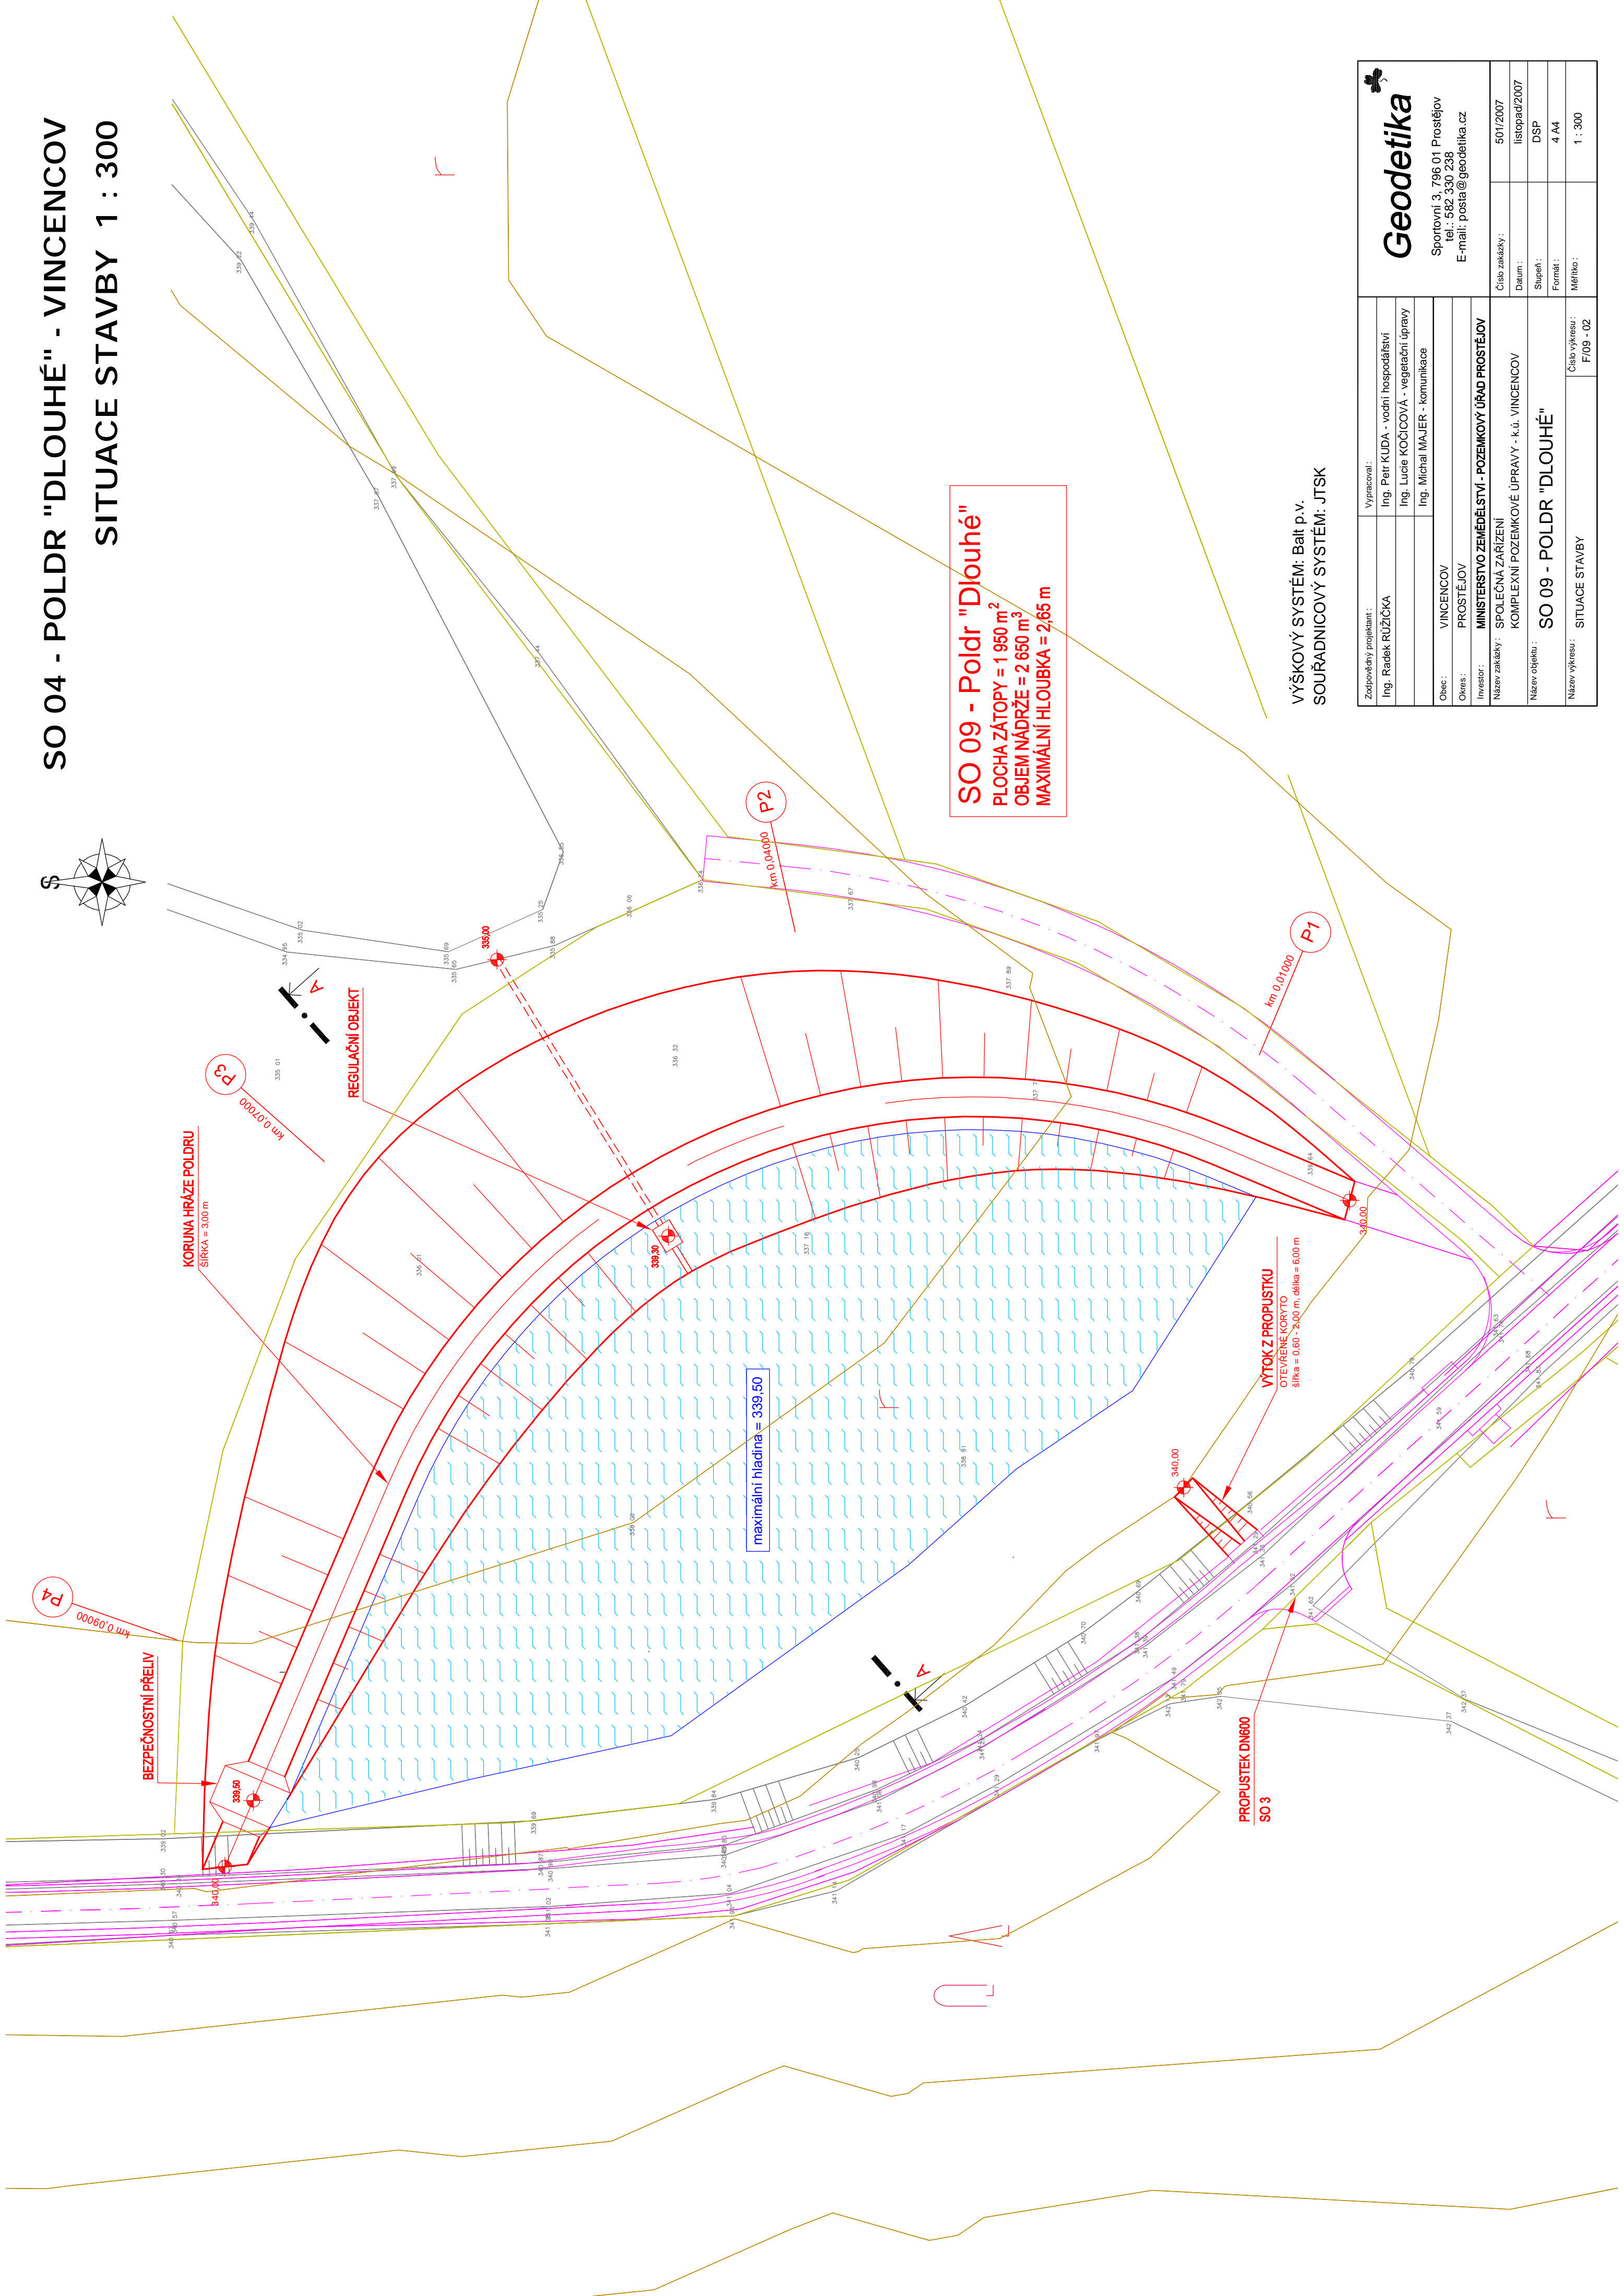

SO 09 - Poldr "Dlouhé"


PLOCHA ZÁTOPY = 1 950 m²

OBJEM NÁDRŽE = 2 650 m³

MAXIMÁLNÍ HLOUBKA = 2,65 m

VÝŠKOVÝ SYSTÉM: Balt p.v.

SOUŘADNICOVÝ SYSTÉM: JTSK



Geodetika

Sportovní 3, 796 01 Prostějov
tel.: 582 330 238
E-mail: posta@geodetika.cz

Zodpovědný projektant :		Výpracoval :	
Ing. Radek RUŽIČKA		Ing. Petr KUDA - vodní hospodářství	
		Ing. Lucie KOČICOVÁ - vegetační úpravy	
		Ing. Michal MAJER - komunikace	
Obec : VINCENCOV			
Okres : PROSTĚJOV			
Investor :		MINISTERSTVO ZEMĚDĚLSTVÍ - POZEMKOVÝ ÚŘAD PROSTĚJOV	
Název zakázky :		SPOLEČNÁ ZARÍZENÍ KOMPLEXNÍ POZEMKOVÉ ÚPRAVY - k.ú. VINCENCOV	
Název objektu :			
Název výkresu :		SO 09 - POLDR "DLOUHÉ"	
SITUACE STAVBY		Číslo výkresu :	F/09 - 02
		Měřítko :	1 : 300
		Číslo zakázky :	501/2007
		Datum :	listopad/2007
		Stupeň :	DSP
		Formát :	4 A4