

LEGENDA



- ① I 80/42/3,9 mm
- ② U 80/40/4,5 mm
- ③ UZAVŘENÝ SVAR. PROFIL 50/30/4 mm
- ④ OCELOVÁ TRUBKA Ø20x2 mm
- ⑤ PÁSOVÁ OCEL 120x6 dl.120 mm
- ⑥ PŘÍRÁŽKA NA SVARY 5%
- ⑥ KOTVA HILTI M12

MEZI JEDNOTLIVÝMI ZÁBRADELNÍMI DÍLY JE MEZERA 110 mm.
PATKY SLOUPKŮ UKOTVIT CHEMICKÝMI KOTVAMI M12. HLOUBKA VRTU 110 mm.

PROTIKOROZNÍ OCHRANA:
ŽÁROVÉ ZINKOVÁNÍ PONOREM
Stupeň korozní agresivity dle ČSN EN ISO 14713-1 C3 - střední. Požadovaná živostnost velmi dlouhá ≥ 20 let (VH). Dle ČSN EN ISO 14713-1 je pro uvedený stupeň agresivity prostředí a požadovanou životnost předepsaná min. tl. povlaku 85 µm.

ZÁBRADLÍ BUDE OSAZENO NA BŘEHOVOU OPĚRU LÁVKY NA ODBĚRNÝ OBJEKT
V CELKOVÉ DÉLCE: 5,27 m VČETNĚ MEZERY MEZI DÍLCI 110 mm


TENTO VÝKRES NENAHAZUJE DÍLENSKOU DOKUMENTACI.

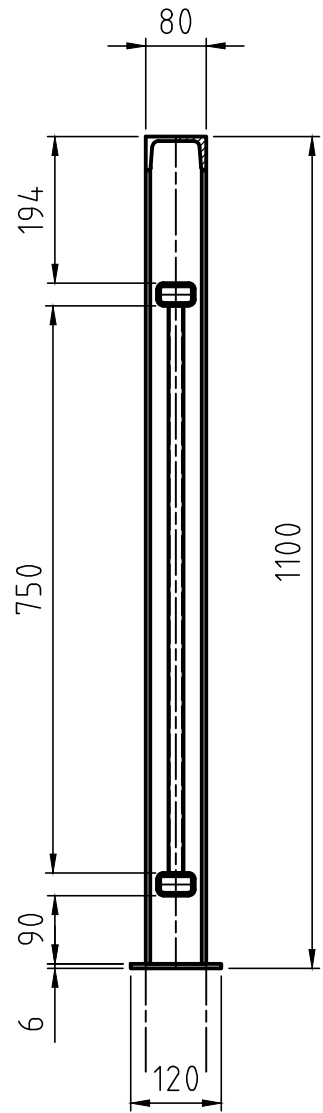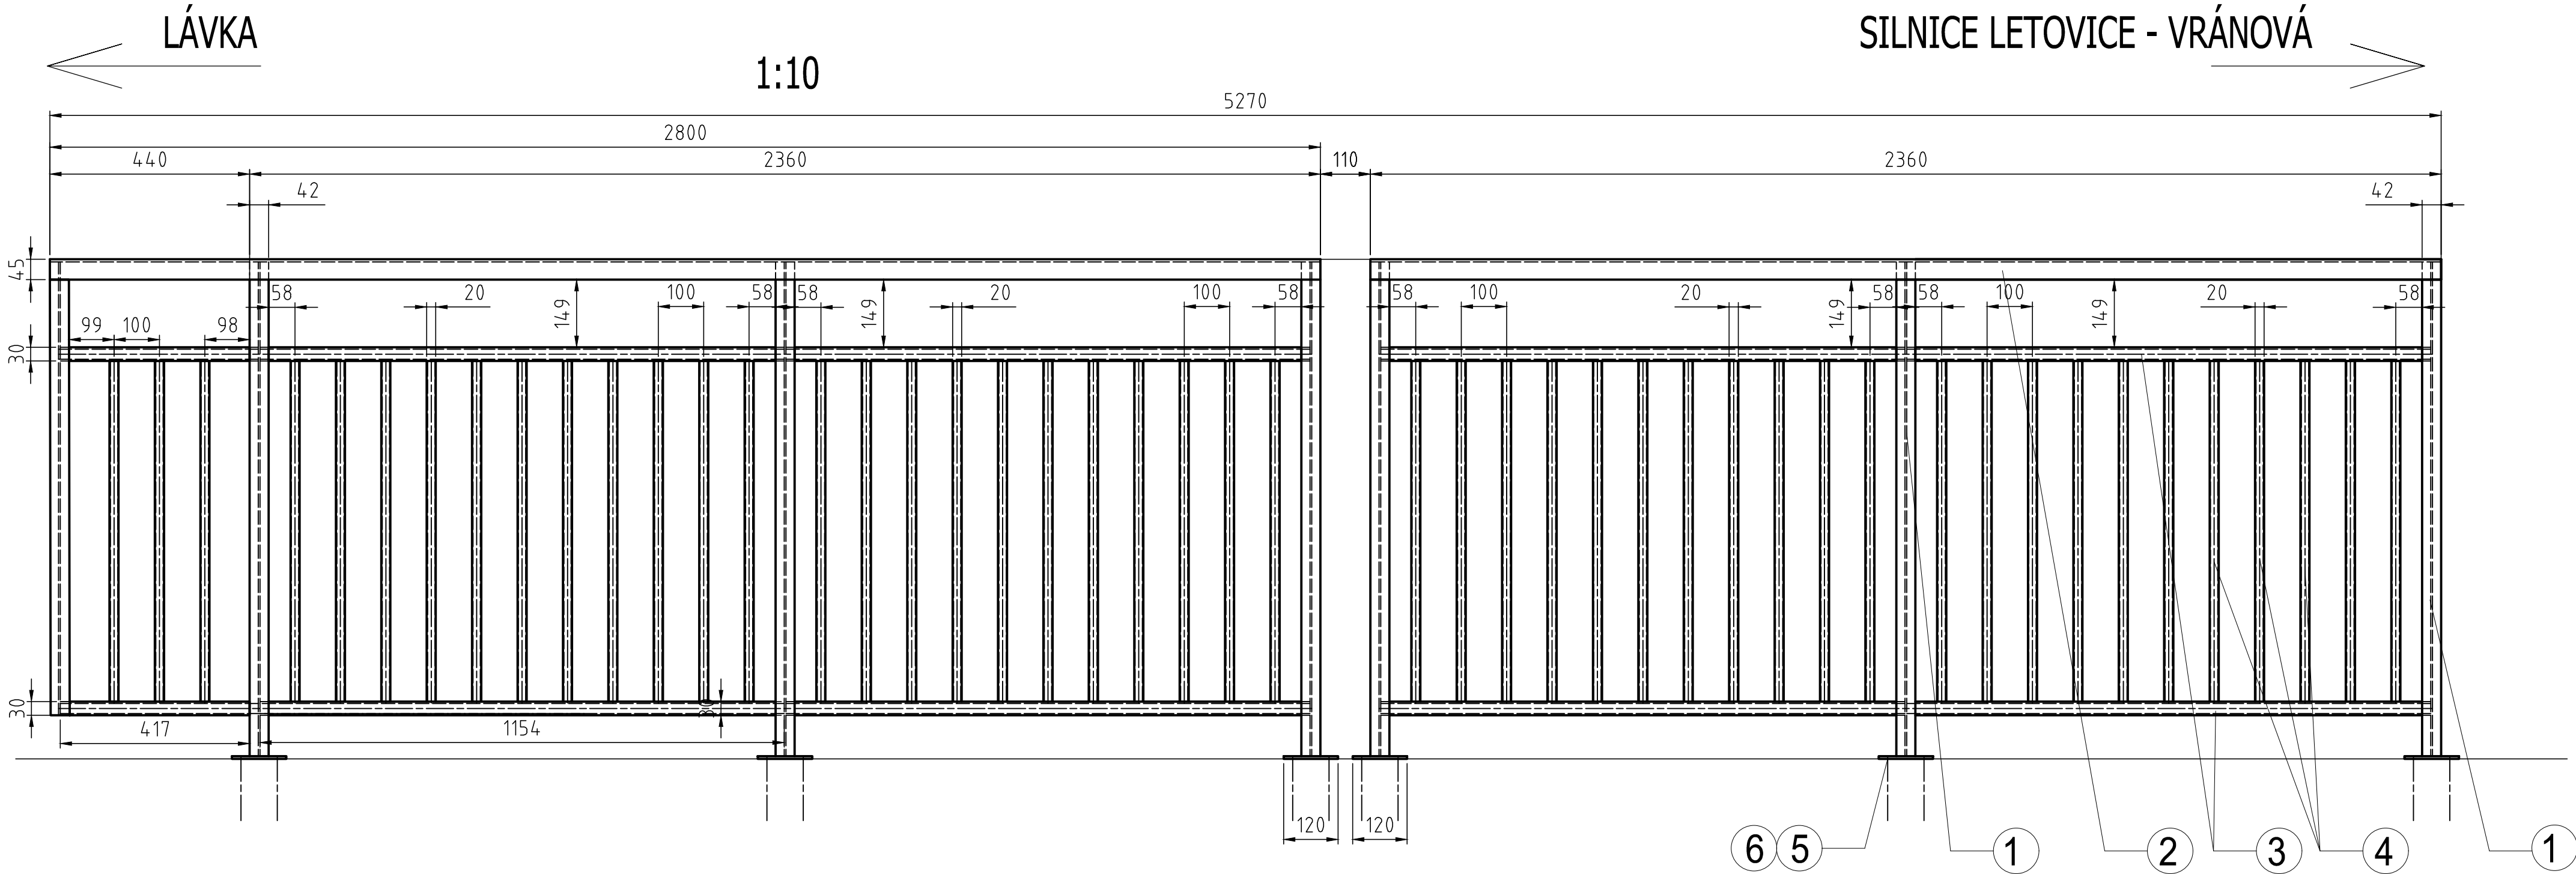

INDEX	ZMĚNA	DATUM	PODPIS	Číslo výkresu		HMOTNOST kg
				Listů	List	
						182,6

Tolerance rozměrů dle ISO 2768-mK. Tolerance SK dle ISO 13920. Značení svařů dle ČSN EN 22553. Velikostí koutových svařů se rozumí rozměr "a".

Výškový systém Balt p.v.			Souřadný systém S-JTSK		
6					
5					
4					
3					
2					
1					
REVIZE	POPIS		DATUM	SCHVÁLIL	

Sweco Hydroprojekt a.s. Ústředí Praha Táborská 31, 140 16 Praha 4; praha@sweco.cz; www.sweco.cz				SWECO 	
TUTO ČÁST DOKUMENTACE PRO Sweco Hydroprojekt a.s. ZPRACOVAL:				ŘEŠITEL	
				ODP. ZÁSTUPCE	
VYPRACOVAL	Ing. Veselý	HIP	Ing. Veselý	T. KONTROLA	Ing. Kaňkovský
PROJEKTANT	Ing. Veselý	ŘEDITEL DIVIZE	Ing. Matějček	DATUM	11.2019
OBJEDNATEL	Povodí Moravy, s.p.			OKRES	Blansko
AKCE: VD Letovice, rekonstrukce VD				ČÍSLO ZAKÁZKY	11-8144-0107
				STUPEŇ	DVZ
				FORMÁT	4 A4
				MĚŘÍTKO	1:10
				ARCHIVNÍ ČÍSLO	012112/19/1
				SO/PS	SO 09.1
ČÁST STAVBY	SO 09.1 Úpravy na odběrné věži a přístupové lávce				
PŘÍLOHA: Výkres zábradlí				ČÍSLO PŘÍLOHY	D.9.1.10
					d 1

Tato dokumentace včetně všech příloh (s výjimkou dat poskytnutých objednatelem) je duševním vlastnictvím akciové společnosti Sweco Hydroprojekt a.s. Objednatel této dokumentace je oprávněn ji využít k účelům vyplývajícím z uzavřené smlouvy bez jakéhokoliv omezení. Jiné osoby (jak fyzické, tak právnické) nejsou bez předchozího výslovného souhlasu objednatele oprávněny tuto dokumentaci ani její části jakkoli využívat, kopírovat (ani jiným způsobem rozmnožovat) nebo zpřístupnit dalším osobám.
Poznámka: Podpisy zpracovatelů jsou připojeny pouze k výtisku číslo 01 nebo originálu přílohy (matrici).