




VĚŽOVÝ OBJEKT
POHLED M 1 : 100

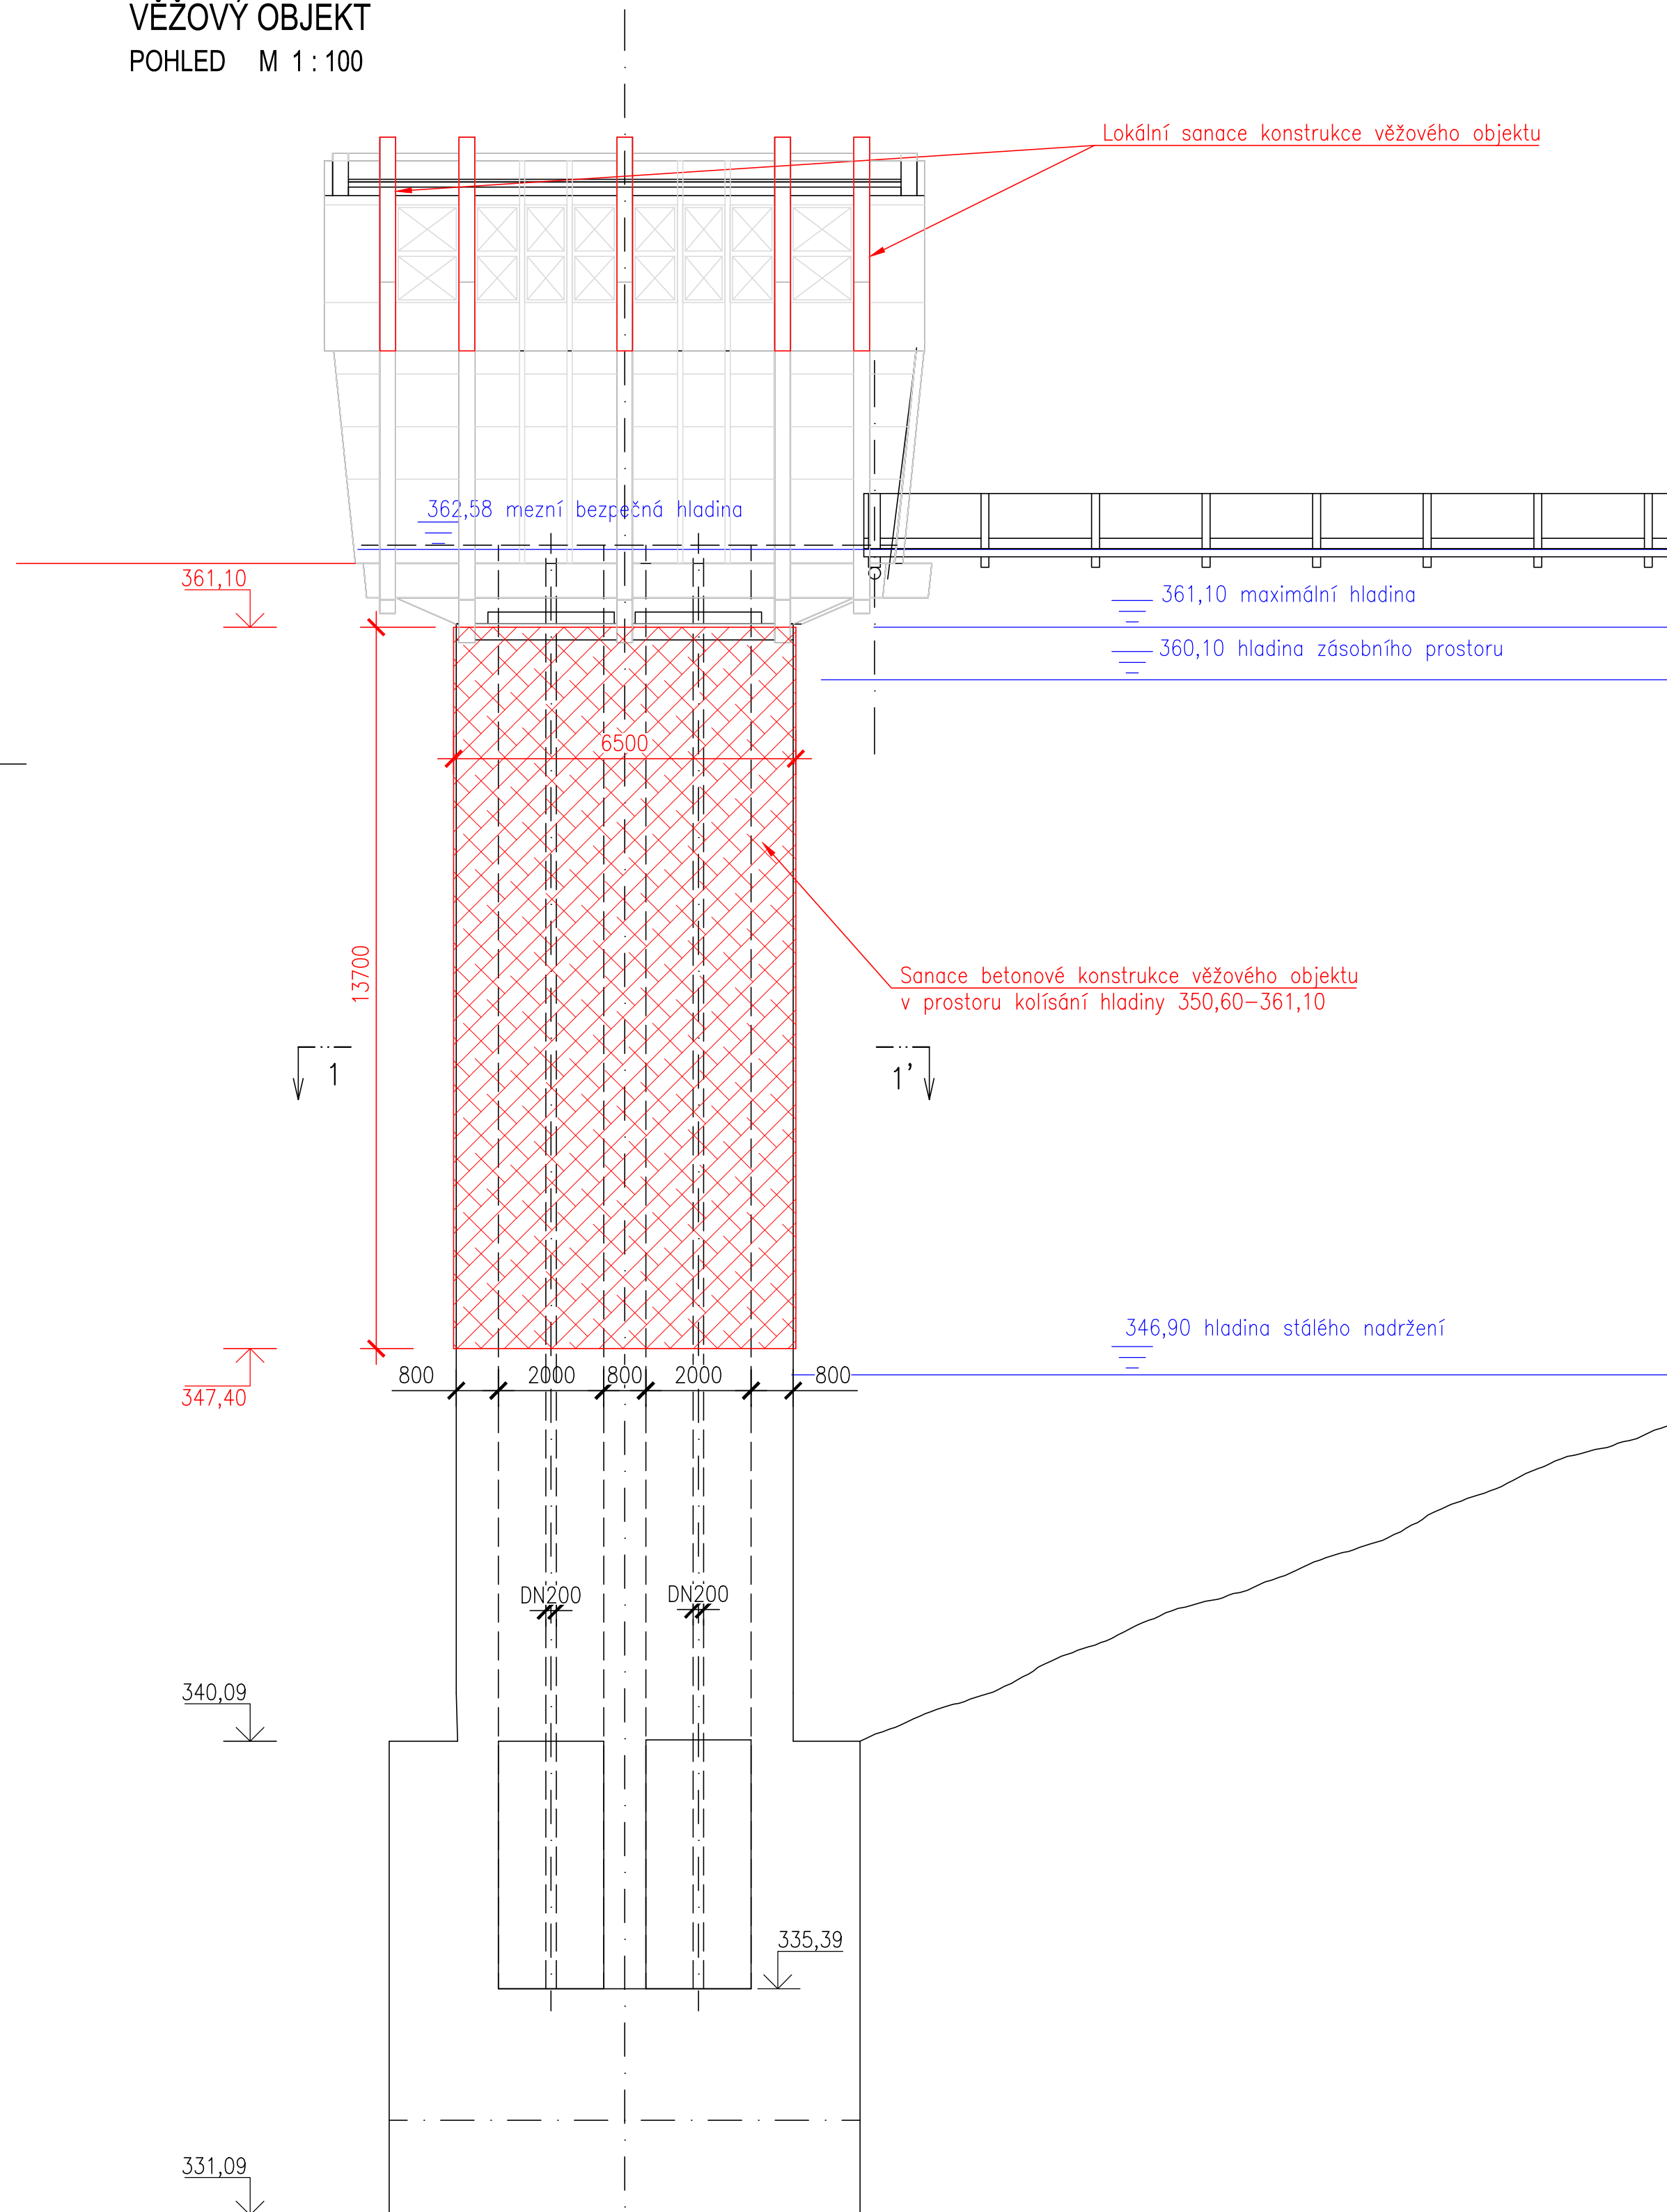

VZOROVÉ SCHÉMA ÚPRAV PŘI ODŘÍZNUTÍ
KOTEVNÍCH TYČÍ LEŠENÍ
M 1:5

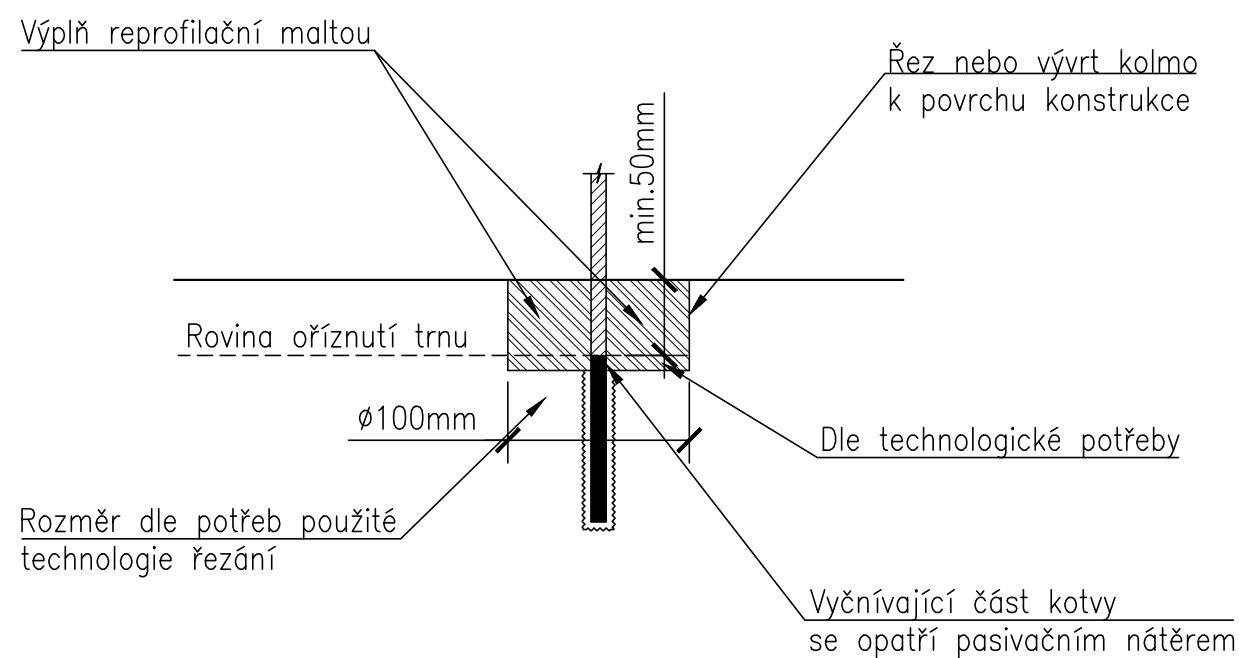


SCHEMA UKOTVENÍ KOMPOZITNÍCH SÍTÍ
M 1:5

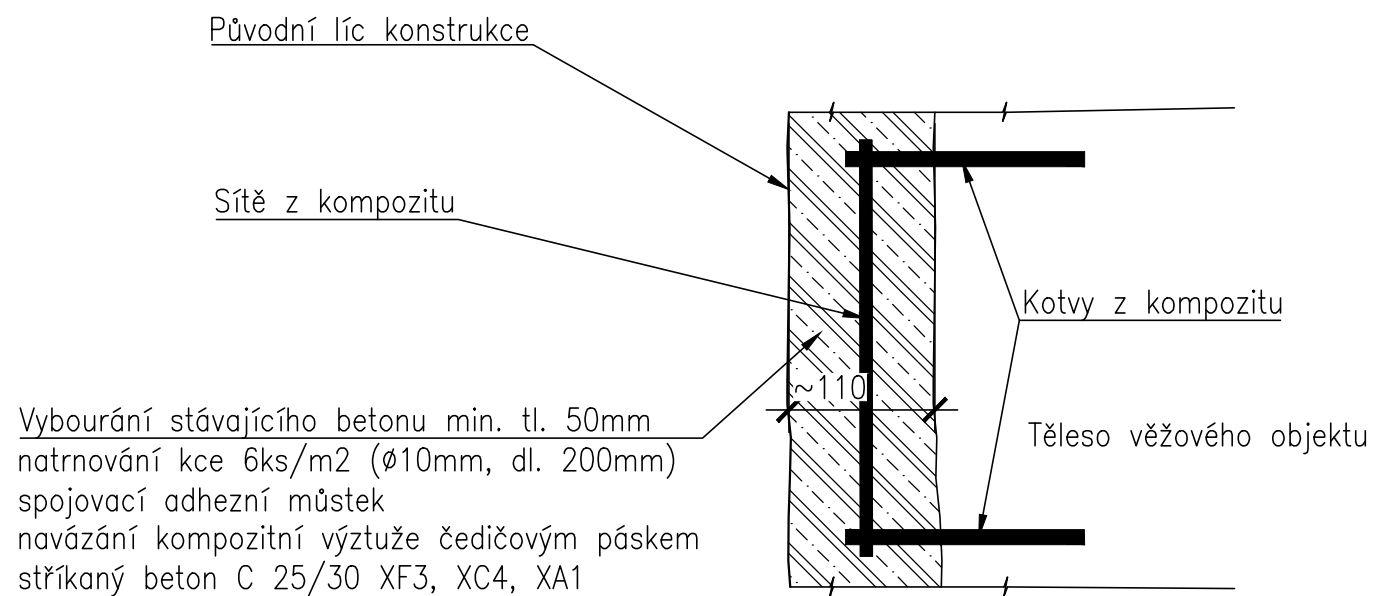

Oprava líce věžového objektu

- Odstranění nesoudržných částí líce konstrukce
- Plošné kotvení výztuže z kompozitních čedičových sítí $\varnothing 3/100/100\text{mm}$, kompozitními kotvami 6ks/m^2
- Aplikace stříkaného betonu ve dvou vrstvách tl. cca 60mm a tl. 50mm, s krytím kompozitní výztuže min. 30mm
- Aplikace vzestupné po výškových záběrech z lávek/plošin
- Práce budou prováděny z lávek a lešení
- Konstrukce musí být navrženy včetně opatření proti pádu sutí a různých předmětů do zdrže vodního díla (zakrytí, ochranné sítě apod.)
- Kotvení prvky pro instalaci lešení budou buď nerezové nebo trvale osazeny
- V případě použití materiálů podléhajících korozi, budou kotevní prvky po dokončení oprav odstraněny včetně řádného zapravení otvorů do hloubky min. 50mm (viz vodorové schéma)

ŘEZ 1 - 1' M 1 : 100

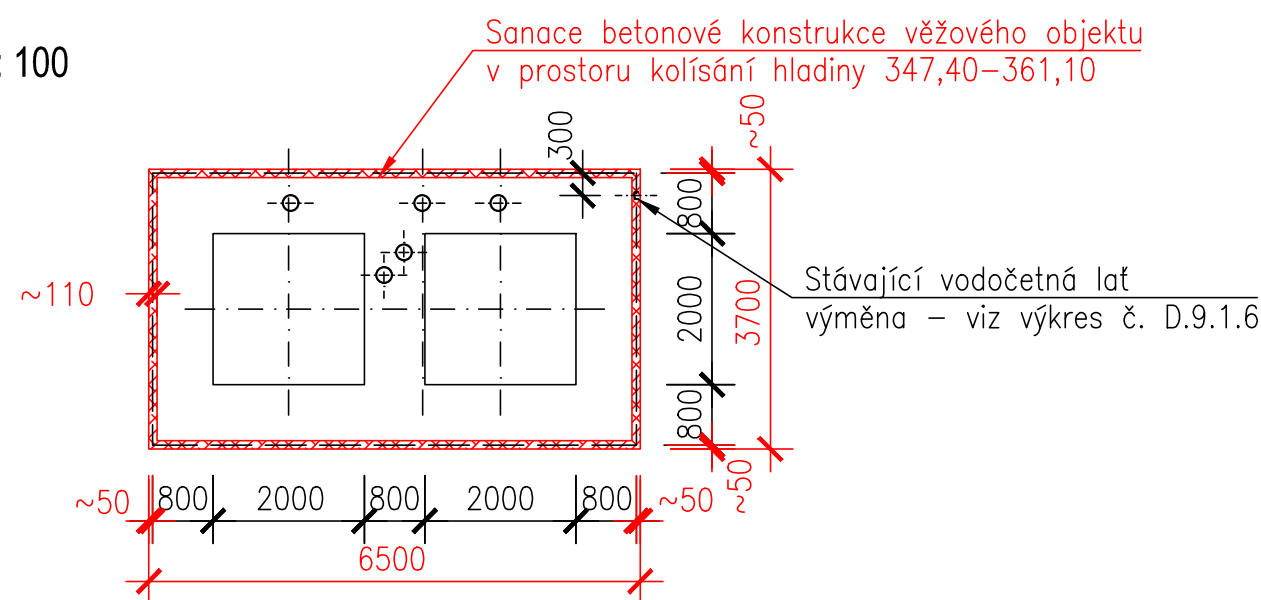

Výškový systém Balt p. v.		Souřadný systém S-JTSK	
6			
5			
4			
3			
2			
1			
REVIZE	POPIS	DATUM	SCHVÁLIL

Sweco Hydroprojekt a.s. Ústředí Praha Táborská 31, 140 16 Praha 4; praha@sweco.cz; www.sweco.cz				SWECO 	
VYPRACOVAL	Popelková	HIP	Ing. Veselý	T. KONTROLA	Ing. Veselý
PROJEKTANT	Ing. Kaňkovský	ŘEDITEL DIVIZE	Ing. Matějček	DATUM	11.2019
OBJEDNATEL	Povodí Moravy, s.p.			OKRES	Blansko
AKCE:				ČÍSLO ZAKÁZKY	11-8144-0107
<div style="text-align: center; font-size: 24px; font-weight: bold;">VD Letovice, rekonstrukce VD</div>				STUPEŇ	DVZ
				FORMÁT	8 A4
				MĚŘÍTKO	1:100
				ARCHIVNÍ ČÍSLO	008300/19/1
ČÁST STAVBY	Úpravy na odběrné věži a na přístupové lávce			SO/PS	SO 09.1
PRÍLOHA: Sanace pláště odběrné věže				ČÍSLO PRÍLOHY	<div style="font-size: 24px; font-weight: bold;">D.9.1.3</div> <div style="text-align: right; font-size: 12px;">k 1</div>

Tato dokumentace včetně všech příloh (s výjimkou dat poskytnutých objednatелеm) je duševním vlastnictvím akciové společnosti Sweco Hydroprojekt a.s. Objednatel této dokumentace je oprávněn ji využít k účelům vyplývajícím z uzavřené smlouvy bez jakéhokoli omezení. Jiné osoby (jak fyzické, tak právnické) nejsou bez předchozího výslovného souhlasu objednatelů oprávněny tuto dokumentaci ani její části jakkoli využívat, kopírovat (ani jiným způsobem rozmnožovat) nebo zprístupnit dalším osobám.

Poznámka: Podpisy zpracovatelů jsou připojeny pouze k výtisku číslo 01 nebo originálu přílohy (matrici).