



VD LETOVICE - SO.09.5 - SITUACE - kabel trasa šachty Š1 - budova hrázného

M 1 : 250

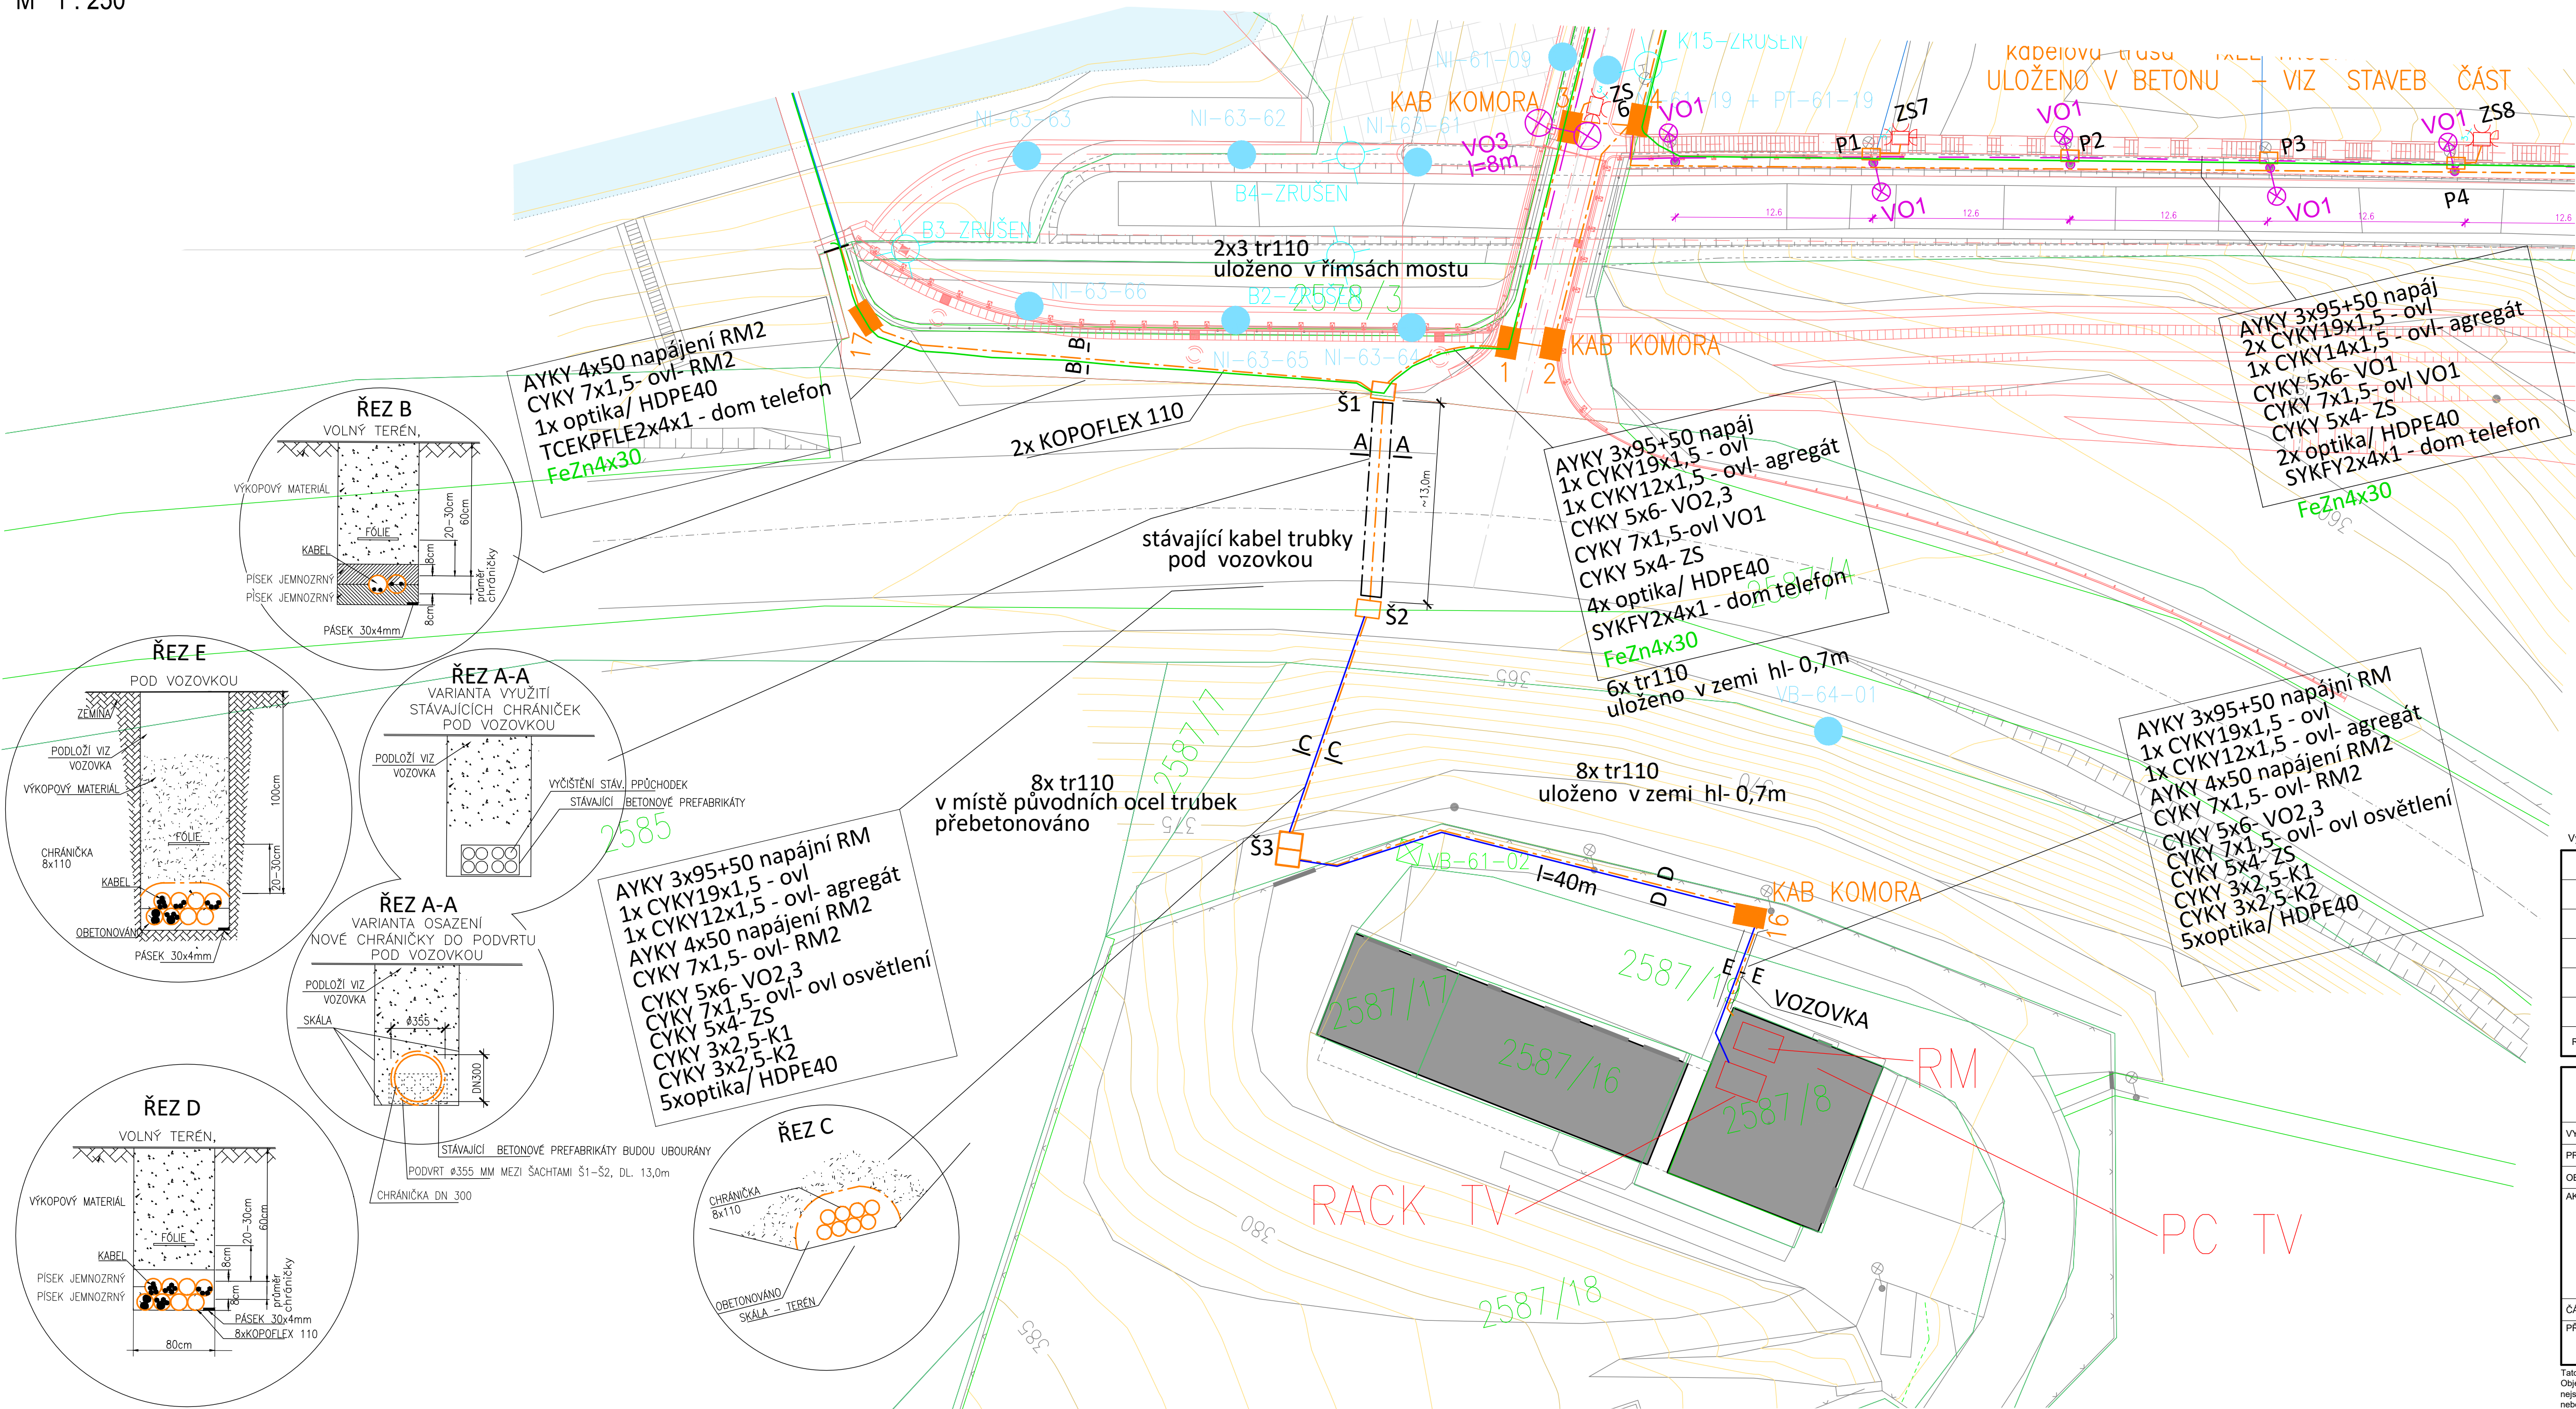

Výškový systém Balt p.v.		Souřadný systém S-JTSK	
6			
5			
4			
3			
2			
1			
REVIZE	POPIS	DATUM	SCHVÁLIL

Sweco Hydroprojekt a.s. Ústředí Praha Táborská 31, 140 16 Praha 4; praha@sweco.cz; www.sweco.cz				<b>SWECO</b> 	
VYPRACOVAL	Ing. Mráz	HIP	Ing. Veselý	T. KONTROLA	Ing. Veselý
PROJEKTANT	Ing. Mráz	ŘEDITEL DIVIZE	Ing. Matějček	DATUM	11/2019
OBJEDNATEL	Povodí Moravy, s.p.			OKRES	Blansko
AKCE:  VD Letovice, rekonstrukce VD				ČÍSLO ZAKÁZKY	11-8144-0100
				STUPEŇ	DPS
				FORMÁT	8A4
				MĚŘÍTKO	1:250
				ARCHIVNÍ ČÍSLO	004337/19/1
ČÁST STAVBY	SO 09.5 - Kabelová trasa od šachty Š1 k objektu hrázného			SO/PS	SO.09.5
PŘÍLOHA:  SITUACE				ČÍSLO PŘÍLOHY	D.9.5.2
					a 1

Tato dokumentace včetně všech příloh (s výjimkou dat poskytnutých objednatel) je duševním vlastnictvím akciové společnosti Sweco Hydroprojekt a.s. Objednatel této dokumentace je oprávněn ji využít k účelům vyplývajícím z uzavřené smlouvy bez jakéhokoli omezení. Jiné osoby (jak fyzické, tak právnické) nejsou bez předchozího výslovného souhlasu objednatele oprávněny tuto dokumentaci ani její části jakkoli využívat, kopírovat (ani jiným způsobem rozmnožovat) nebo zpřístupnit dalším osobám. Poznámka: Podpis zpracovatelů jsou připojeny pouze k výstisku číslo 01 nebo originálu přílohy (matrice).