




LÁVKA  
PŮDORYS M 1 : 100

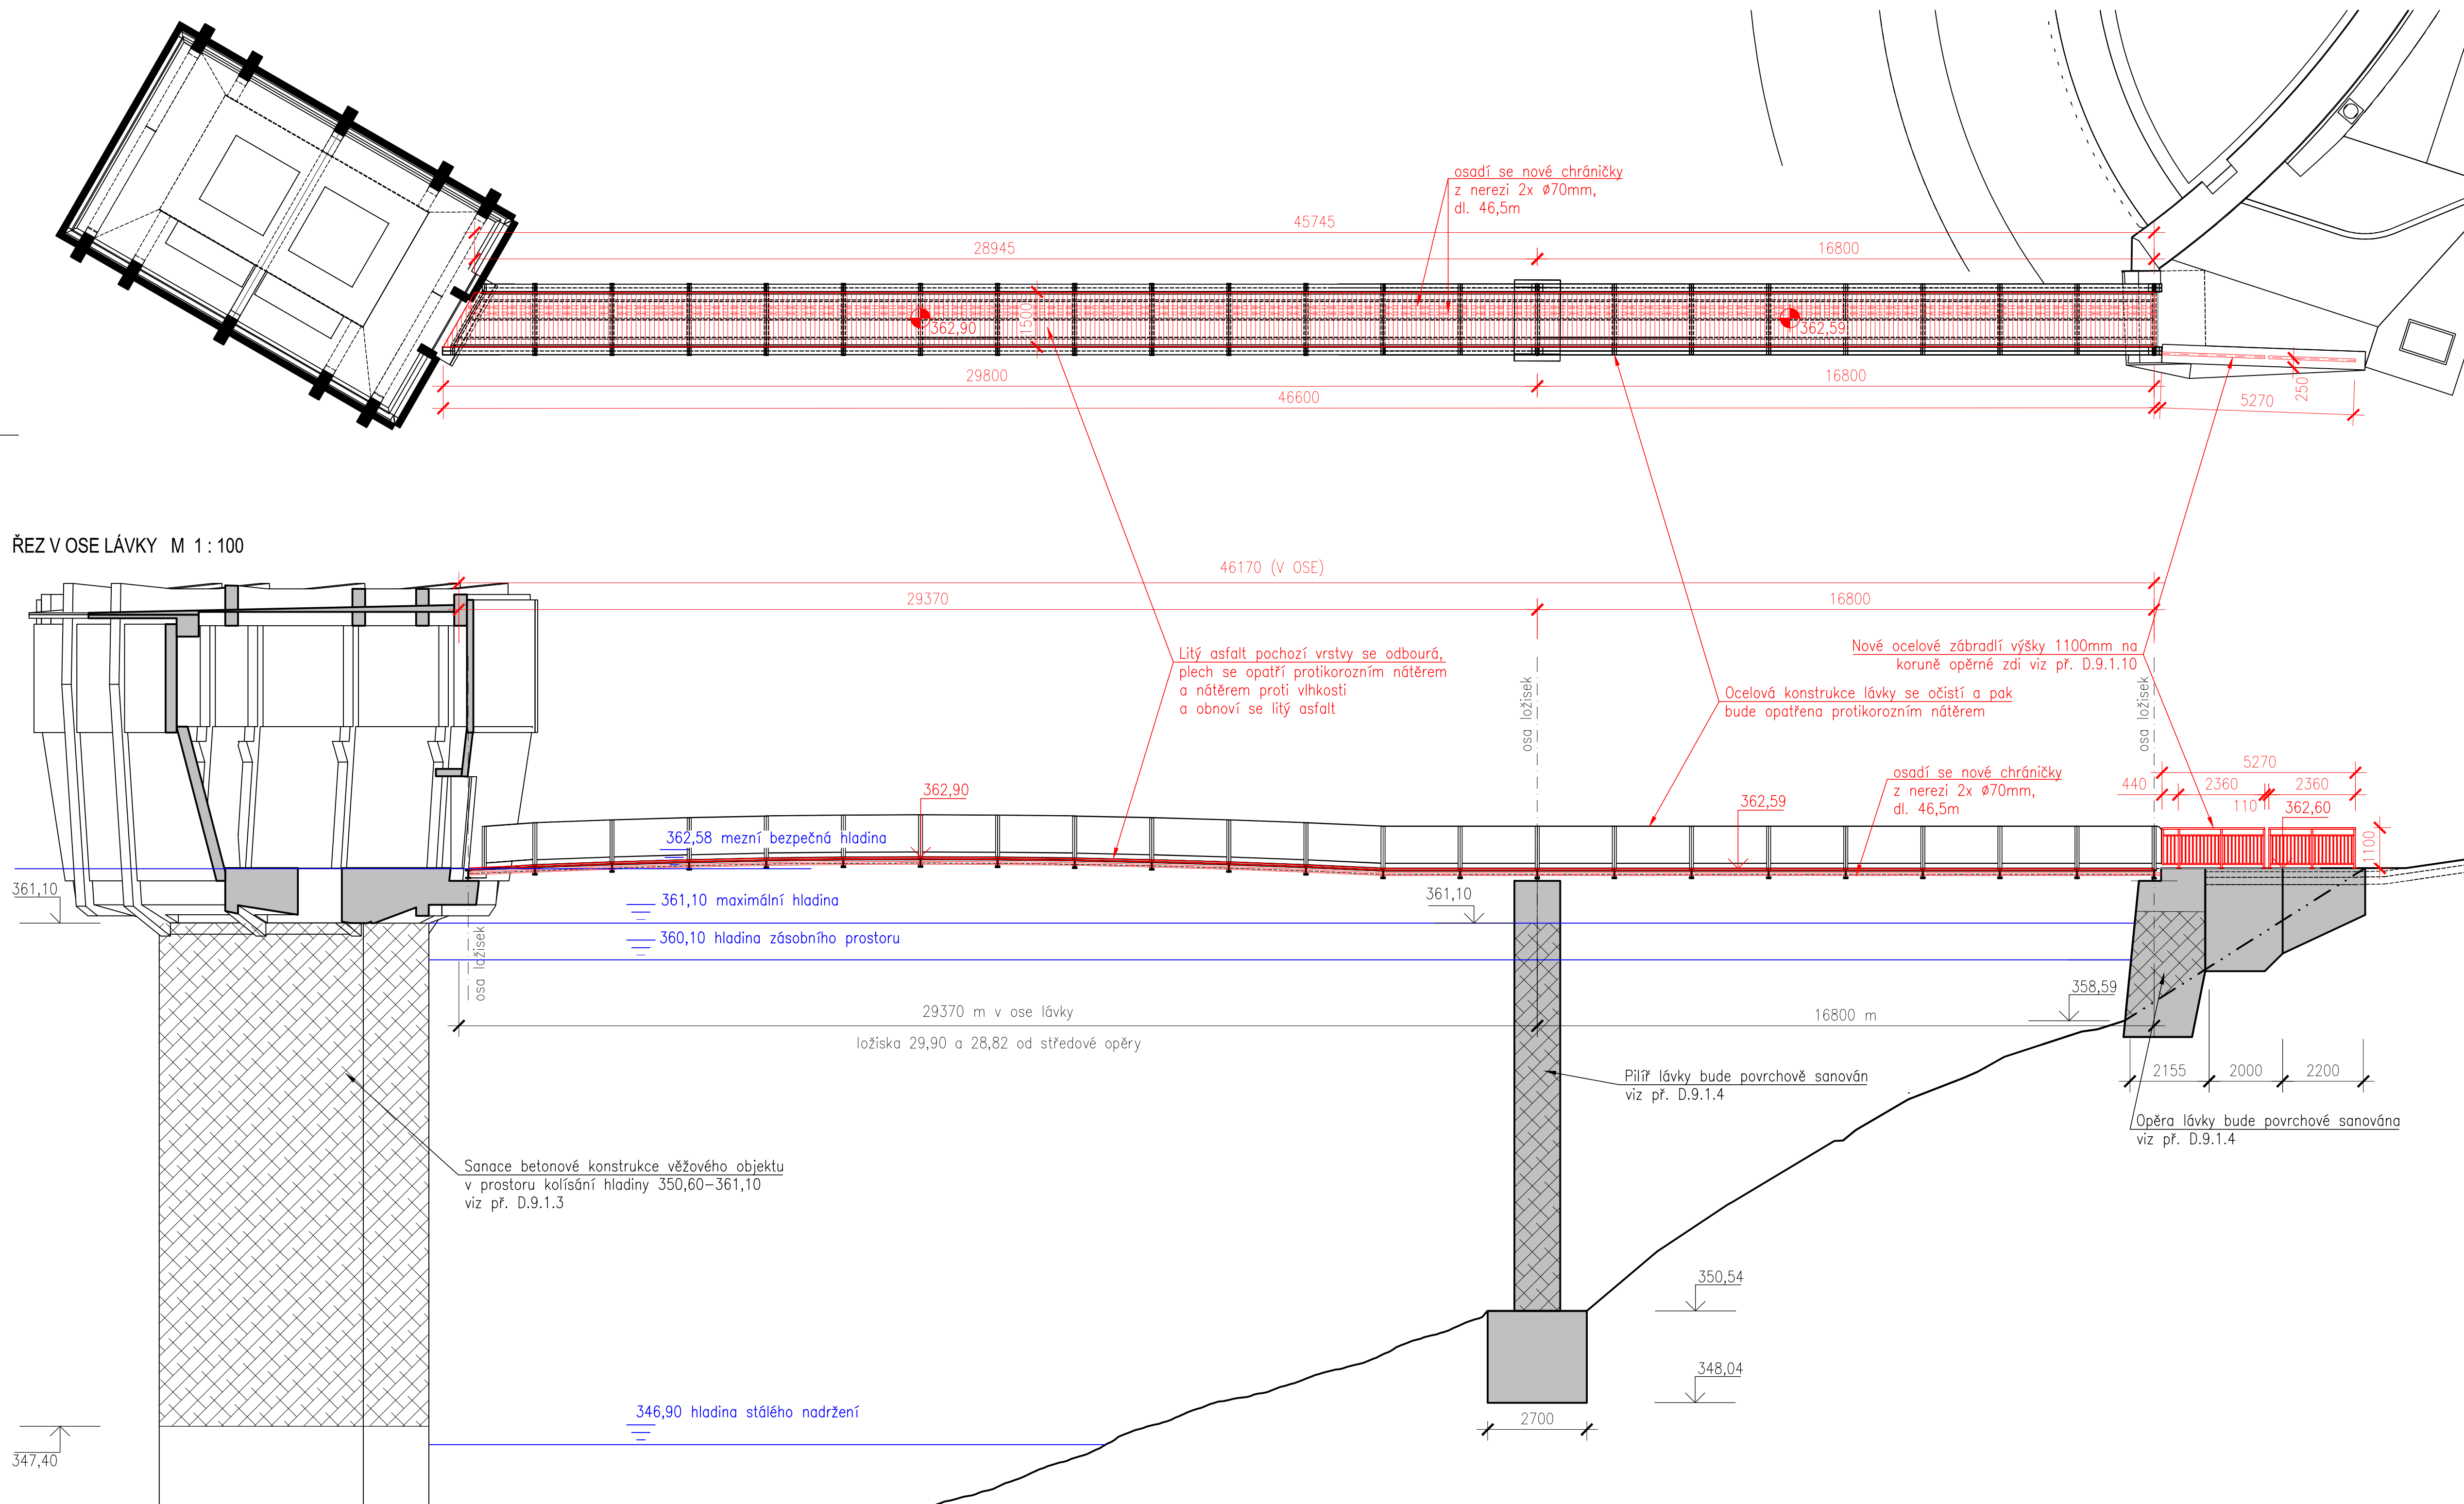

PŘÍČNÝ ŘEZ M 1 : 10

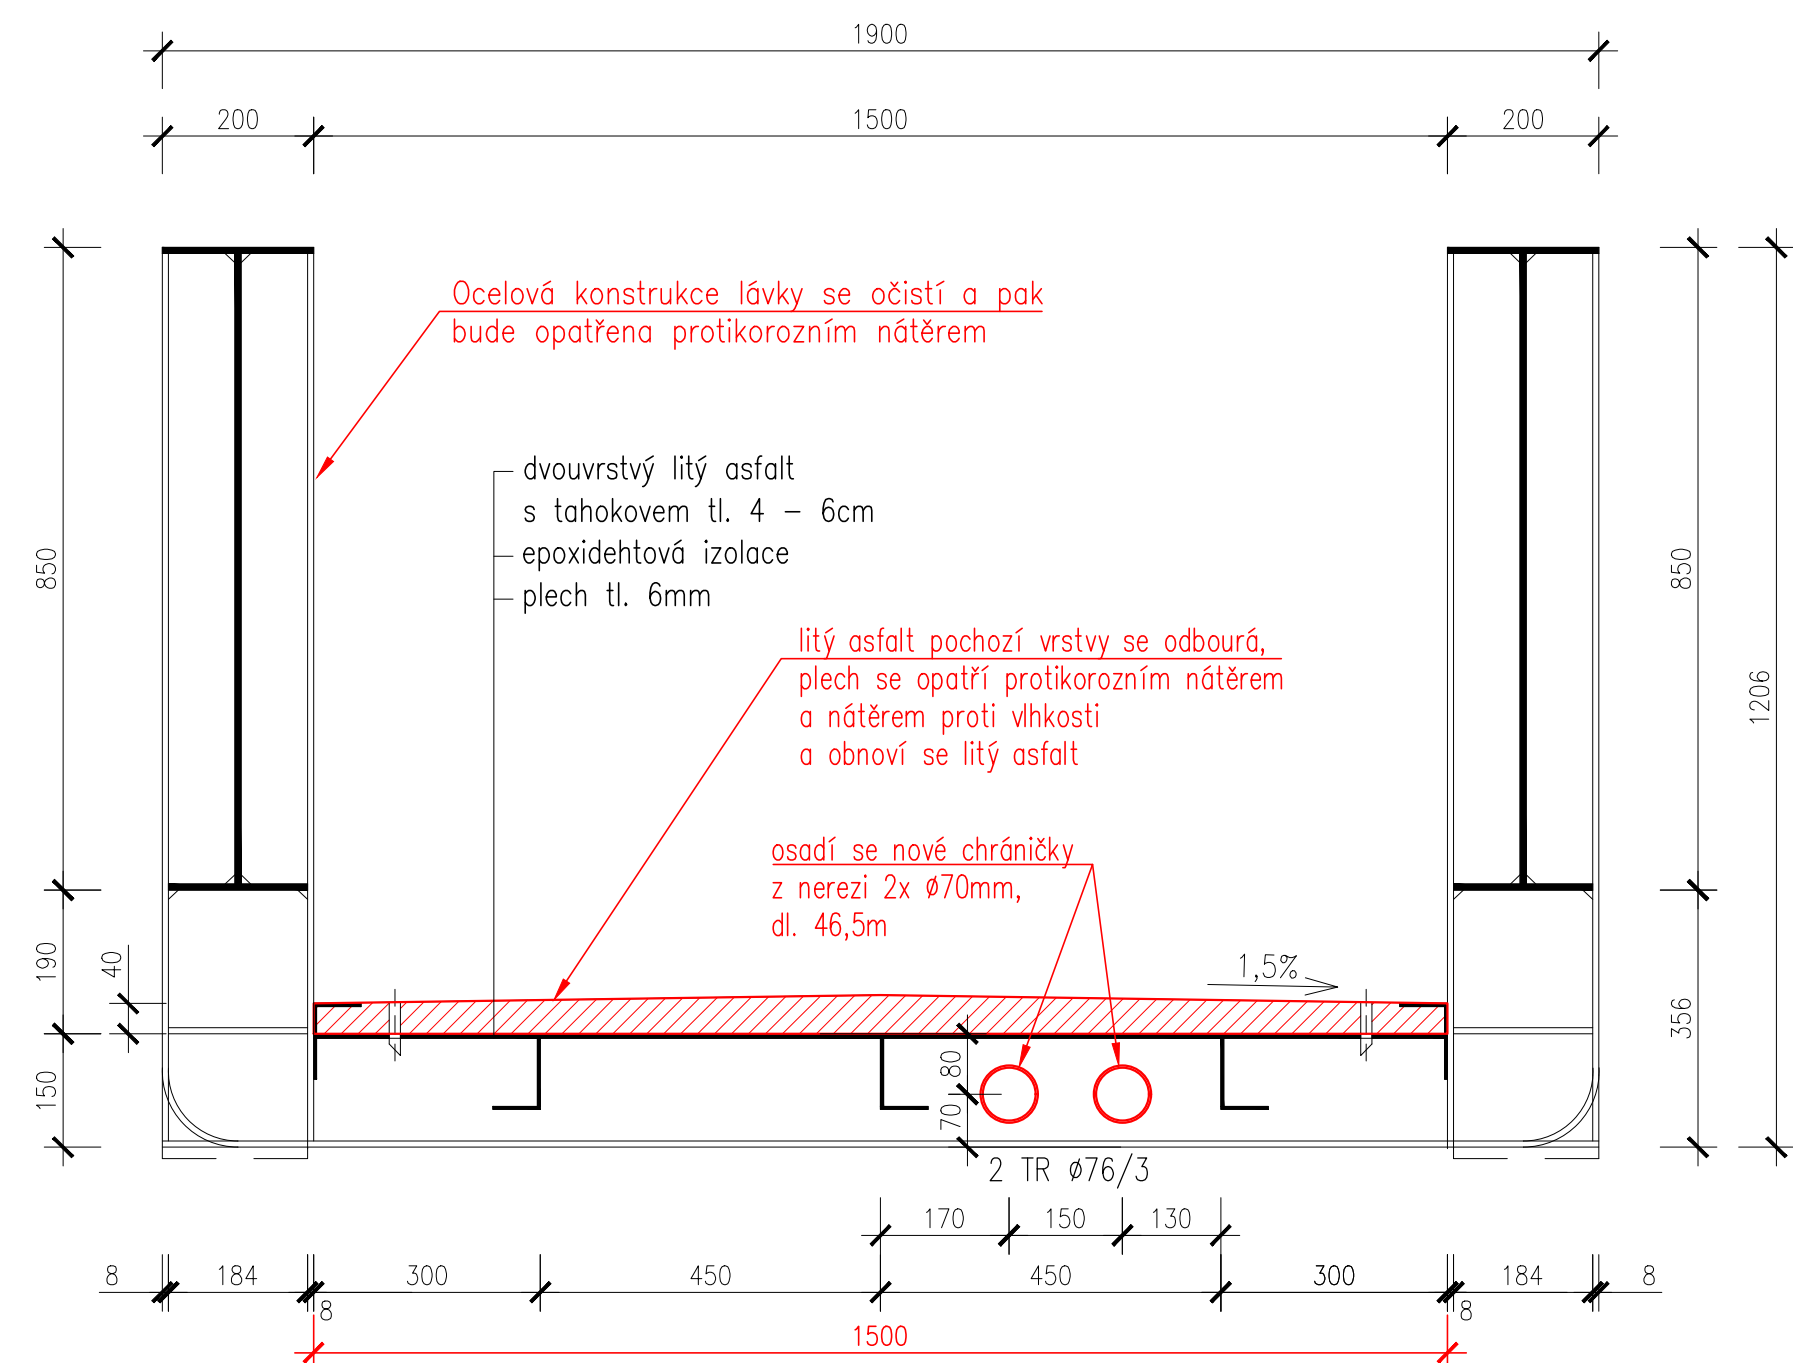

Výškový systém Balt p.v.		Souřadný systém S-JTSK	
6			
5			
4			
3			
2			
1			
REVIZE	POPIS	DATUM	SCHVÁLIL

<b>Sweco Hydroprojekt a.s.</b> Ústředí Praha Tábořská 31, 140 16 Praha 4; praha@sweco.cz; www.sweco.cz					
VYPRACOVAL	Popelková	HIP	Ing. Veselý	T. KONTROLA	Ing. Veselý
PROJEKTANT	Ing. Kaňkovský	ŘEDITEL DIVIZE	Ing. Matějček	DATUM	11.2019
OBJEDNATEL	Povodí Moravy, s.p.			OKRES	Blansko
AKCE:  <div style="text-align: center; font-size: 1.2em; font-weight: bold;">VD Letovice, rekonstrukce VD</div>				ČÍSLO ZAKÁZKY	11-8144-0107
				STUPEŇ	DVZ
				FORMÁT	10 A4
				MĚŘÍTKO	1:100, 1:10
				ARCHIVNÍ ČÍSLO	008302/19/1
ČÁST STAVBY	Úpravy na odběrné věži a na přístupové lávce			SOPS	SO 09.1
PŘÍLOHA:  <div style="text-align: center; font-size: 1.2em; font-weight: bold;">Sanace přístupové lávky - pohled a příčný řez</div>				ČÍSLO PŘÍLOHY	D.9.1.5
					9 1

Tato dokumentace včetně všech příloh (s výjimkou dat poskytnutých objednatelům) je duševním vlastnictvím akciové společnosti Sweco Hydroprojekt a s. o. Objednatel této dokumentace je oprávněn ji využít k účelům vyplývajícím z uzavřené smlouvy bez jakéhokoliv omezení. Jiné osoby (jak fyzické, tak právnické) nejsou bez předchozího výslovného souhlasu objednatelů oprávněny tuto dokumentaci ani její části jakkoli využívat, kopírovat (ani jiným způsobem rozmnožovat) nebo zpřístupnit dalším osobám.

Poznámka: Podpisy zpracovatelů jsou připojeny pouze k výtisku číslo 01 nebo originálu přílohy (matrici).