


PODROBNÁ SITUACE STAVBY - VD

M 1:1 500

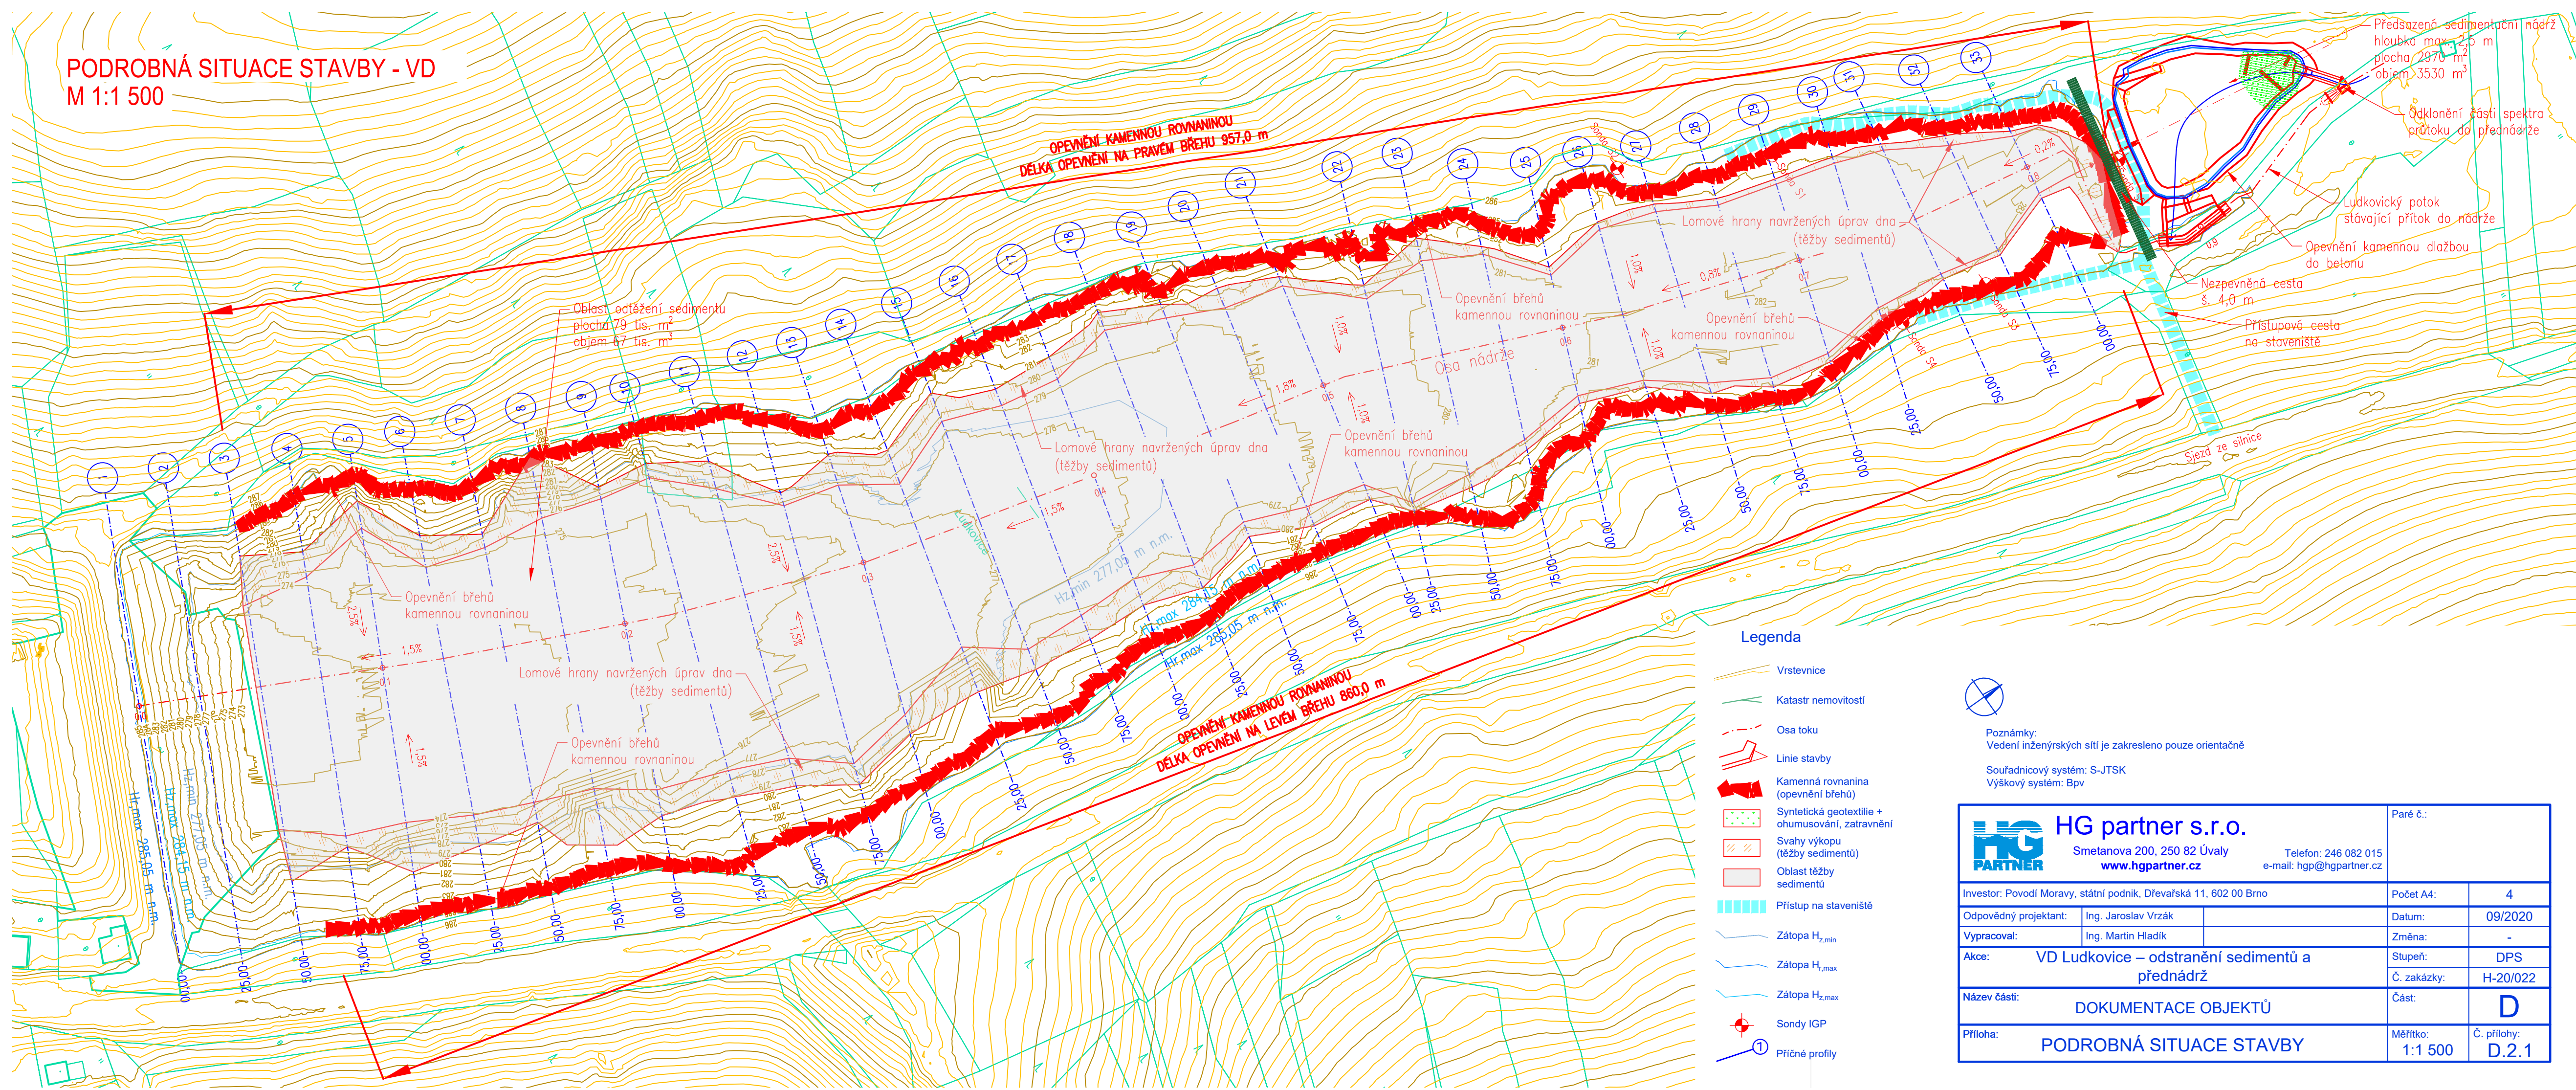

 <h1>HG partner s.r.o.</h1> <p>Smetanova 200, 250 82 Úvaly www.hgpartner.cz</p>		Paré č.: Telefon: 246 082 015 e-mail: hgp@hgpartner.cz	
Investor: Povodí Moravy, státní podnik, Dřevařská 11, 602 00 Brno		Počet A4:	4
Odpovědný projektant:	Ing. Jaroslav Vrzák	Datum:	09/2020
Vypracoval:	Ing. Martin Hladík	Změna:	-
Akce: VD Ludkovice – odstranění sedimentů a přednádrž		Stupeň:	DPS
		Č. zakázky:	H-20/022
Název části: DOKUMENTACE OBJEKTŮ		Část:	D
Příloha: PODROBNÁ SITUACE STAVBY		Měřítko: 1:1 500	Č. přílohy: D.2.1