


KATASTRÁLNÍ SITUAČNÍ VÝKRES SO-07, SO-12  
MĚŘITKO 1:1000

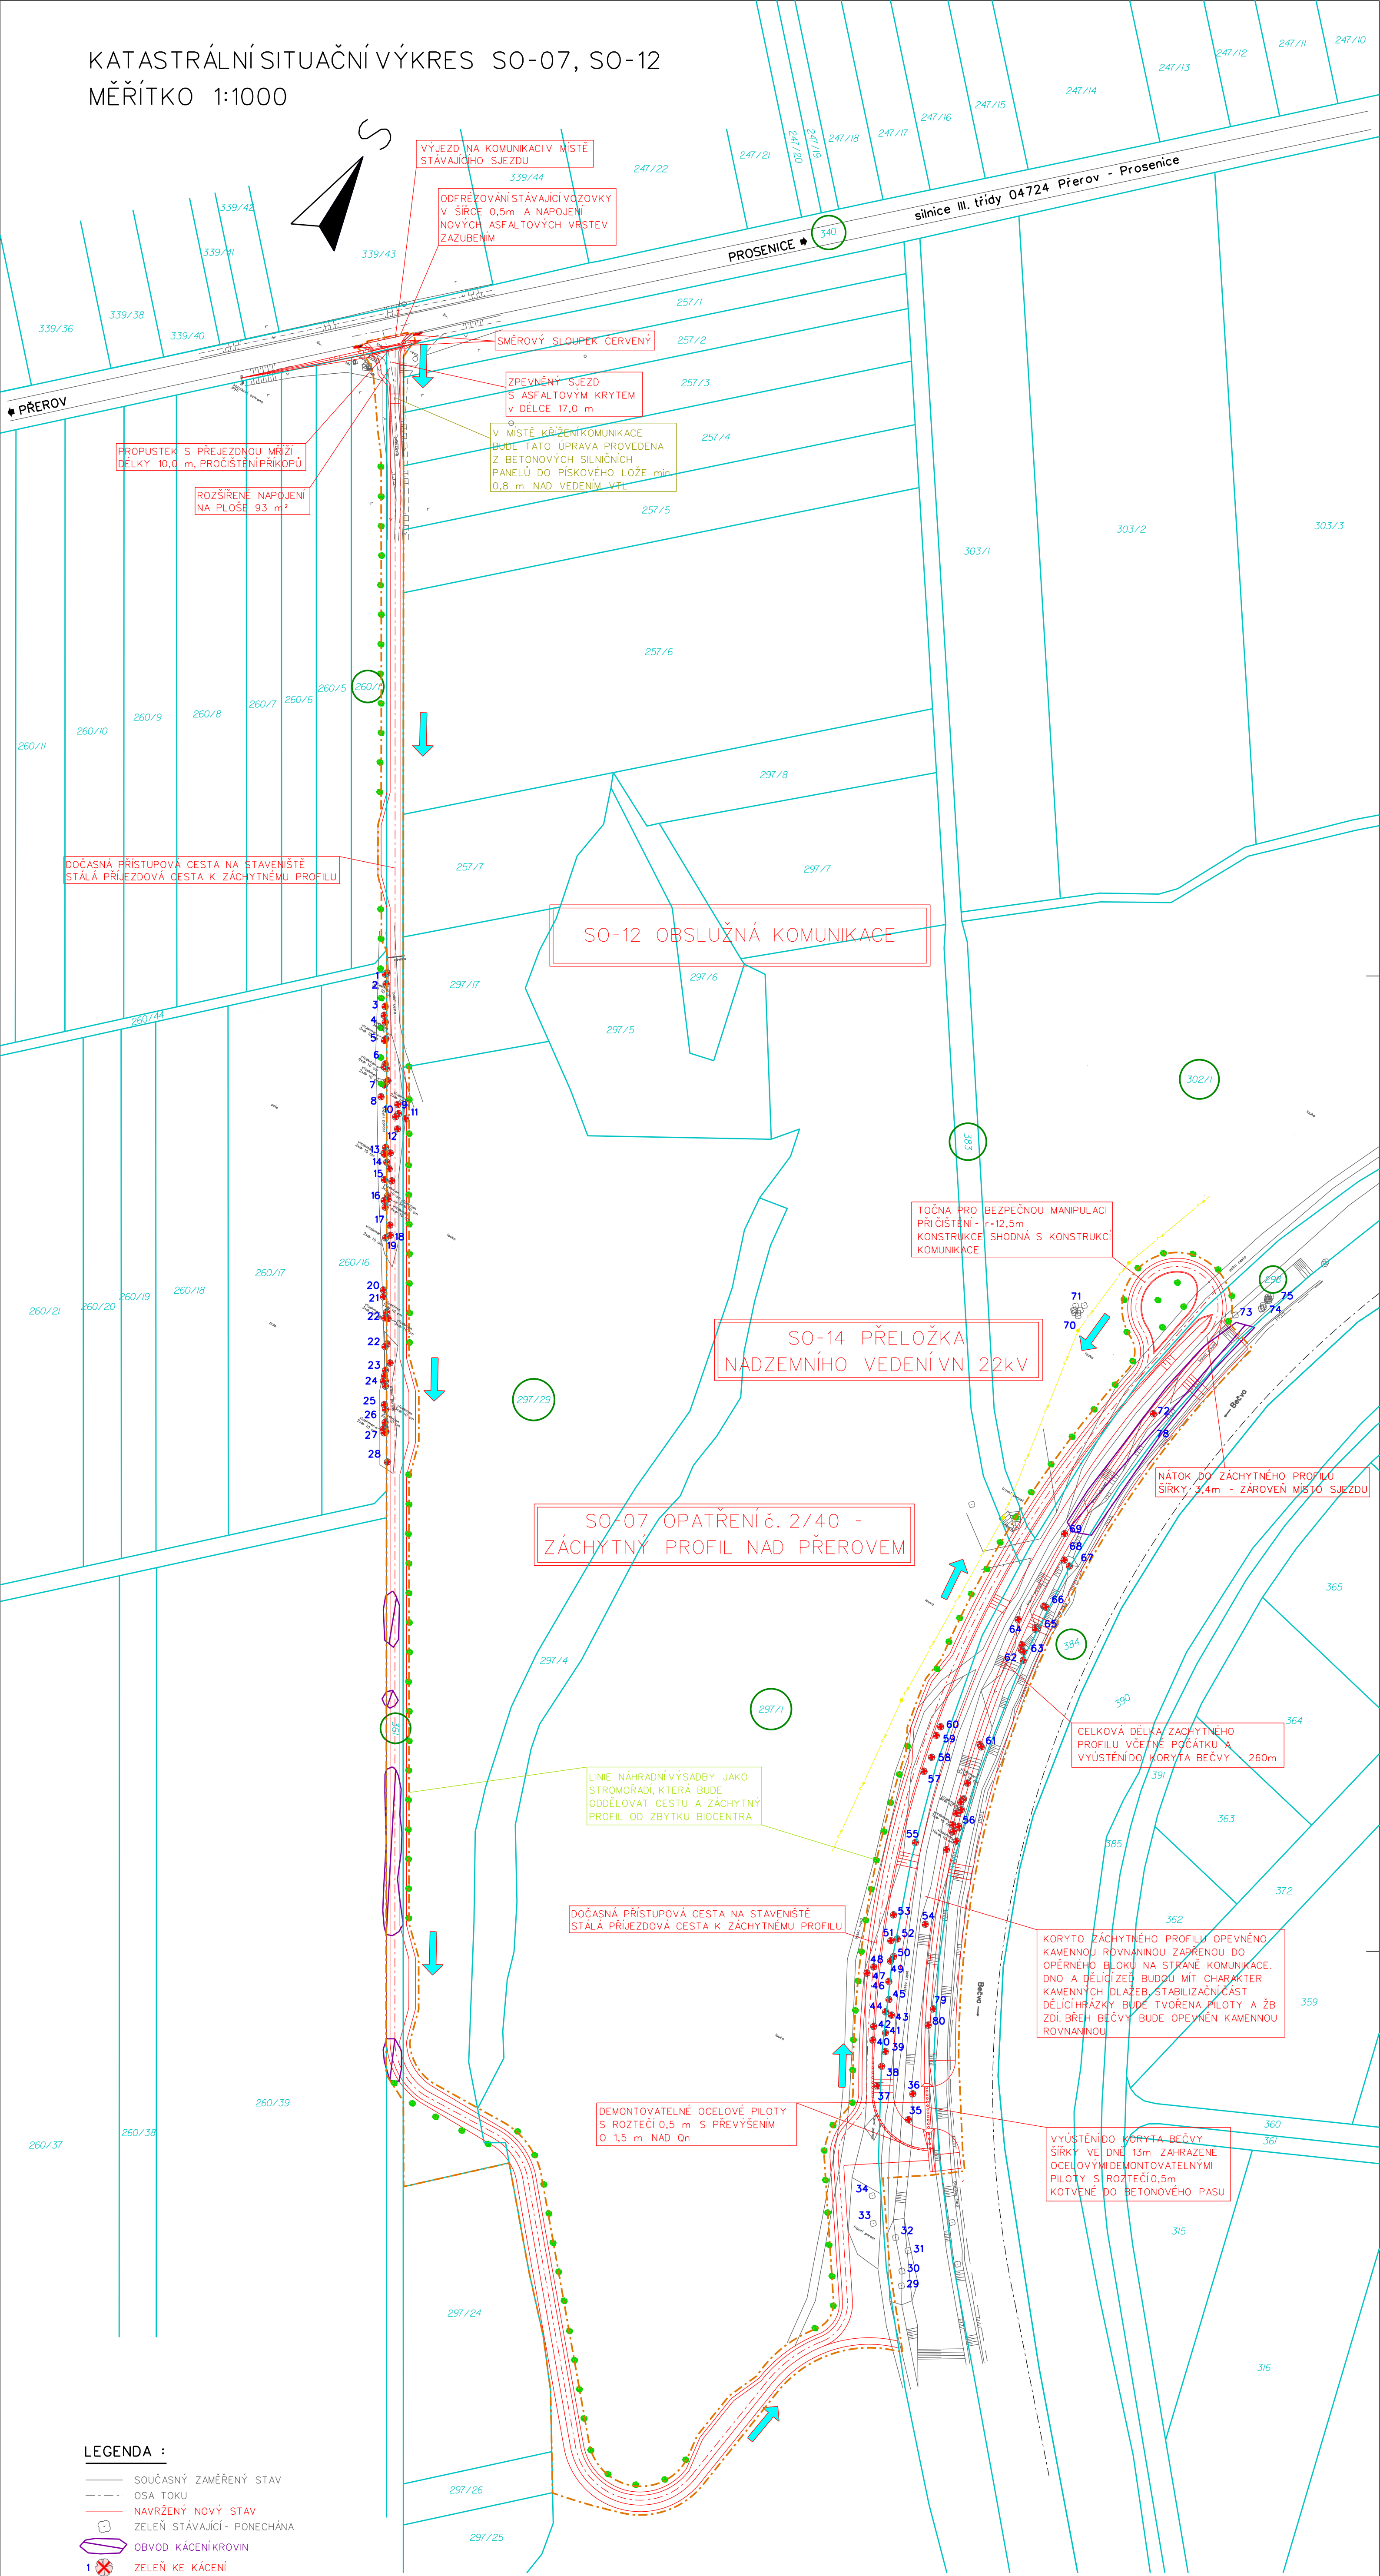

- LEGENDA :
- SOUČASNÝ ZAMĚŘENÝ STAV
  - - - OSA TOKU
  - NAVRŽENÝ NOVÝ STAV
  - ZELEN' STÁVAJÍCÍ - PONECHÁNA
  - OBVOD KÁČENÍ KROVIN
  - 1 X ZELEN' KE KÁČENÍ
  - NÁHRADNÍ VÝSADBA
  - PARCELY KN
  - POZEMKY TRVALE DOTČENÉ UMÍSTĚNÍM STAVBY
  - ➡ PŘÍSTUPOVÁ CESTA
  - - - OBVOD STAVBY - DOČASNÝ ZÁBOR DO 1 ROKU
  - - - DISPOZICE NÁVRHU PŘELOŽKY VN

STÁVAJÍCÍ KOMUNIKACE BUDOU PŘED ZAPOČETÍM STAVBY ZDOKUMENTOVÁNY (FOTOGRAFICKY) A PO DOKONČENÍ STAVBY UVEDENY DO PŮVODNÍHO STAVU VČETNĚ PŘÍPADNÉ OPRAVY ASFALTOVÉHO KRYTÍ. POVRCH KOMUNIKACE BUDE UDRŽOVÁN V ČISTOTĚ

VEŠKERÉ PROVIZORNÍ SJEZDY BUDOU PO UKONČENÍ STAVBY ODSTRANĚNY, POZEMKY UVEDENY DO PŮVODNÍHO STAVU VČETNĚ OSETÍ TRAVNÍM SEMENEM.

SOUŘADNICOVÝ SYSTÉM : S - JTSK  
VÝŠKOVÝ SYSTÉM : BALT PO VYROVNÁNÍ

GENERÁLNÍ PROJEKTANT	ODP. PROJEKTANT ING. MARIE HOLINKA 	TECHN. KONTROLA ING. JAN CIHLÁŘ 	 VODOHOSPODÁŘSKÝ ROZVOJ A VÝSTAVBA a.s. NABŘEŽNÍ 4 150 56 PRAHA 5 - SMÍCHOV		
PROJEKTANT	VYPRACOVAL Bc. J. VODSEDLÁK, D.S. 	ODP. PROJEKTANT ING. JAR. JAKOUBEK 	 ROKÝCANOVA 114/IV 566 01 VYSOKÉ MÝTO telefon +420 423 691 2 fax +420 423 746 E-mail: agoprojektce@agoprojektce.cz		
KRAJ:	OLOMOUCKÝ	MÚ:	PŘEROV	PÚSRP:	PŘEROV
INVESTOR: POVOĐIMORAVY, s.p., DŘEVÁŘSKÁ 932/11, 602 00 BRNO					
AKCE:					STUPEŇ: DŮR
- "Bečva, Přerov - protipovodňová ochrana města nad jezem - II. etapa"					DATUM: 04.2017
SITUAČNÍ VÝKRESY					ZAKÁZKOVÉ ČÍSLO: 2952/002
OBSAH:					MĚŘITKO: 1:1000
KATASTRÁLNÍ SITUAČNÍ VÝKRES SO-07, SO-12					PŘÍLOHA: C. 4.

"Bečva, Přerov -  
- protipovodňová ochrana města nad jezem - II. etapa"