




PŘELIV - ŘEZ 2-2'
M 1 : 100

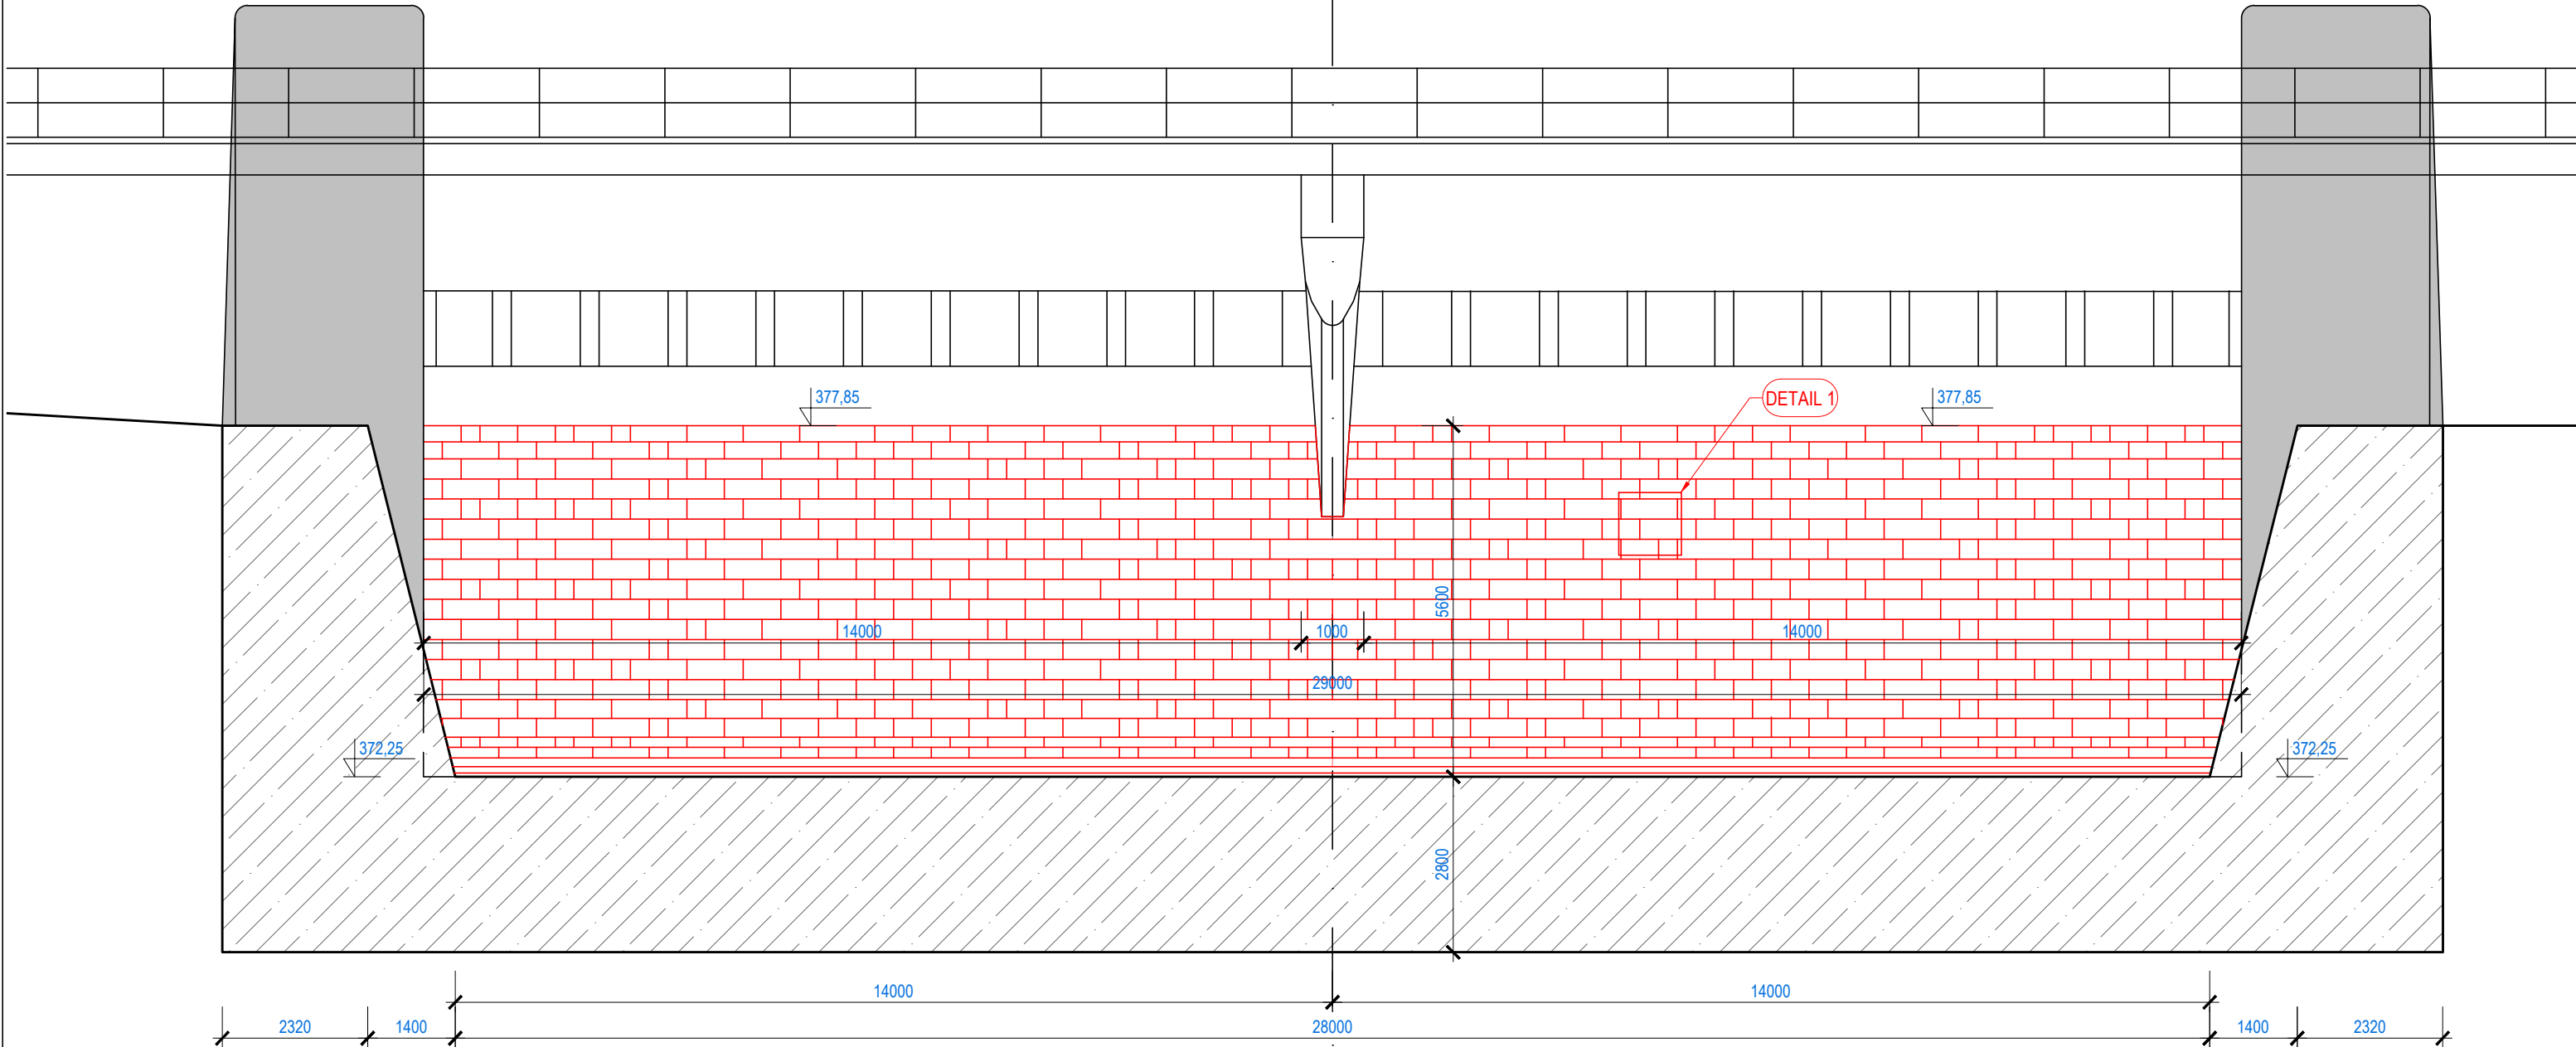

PŘELIV - DETAIL 1
M 1 : 10

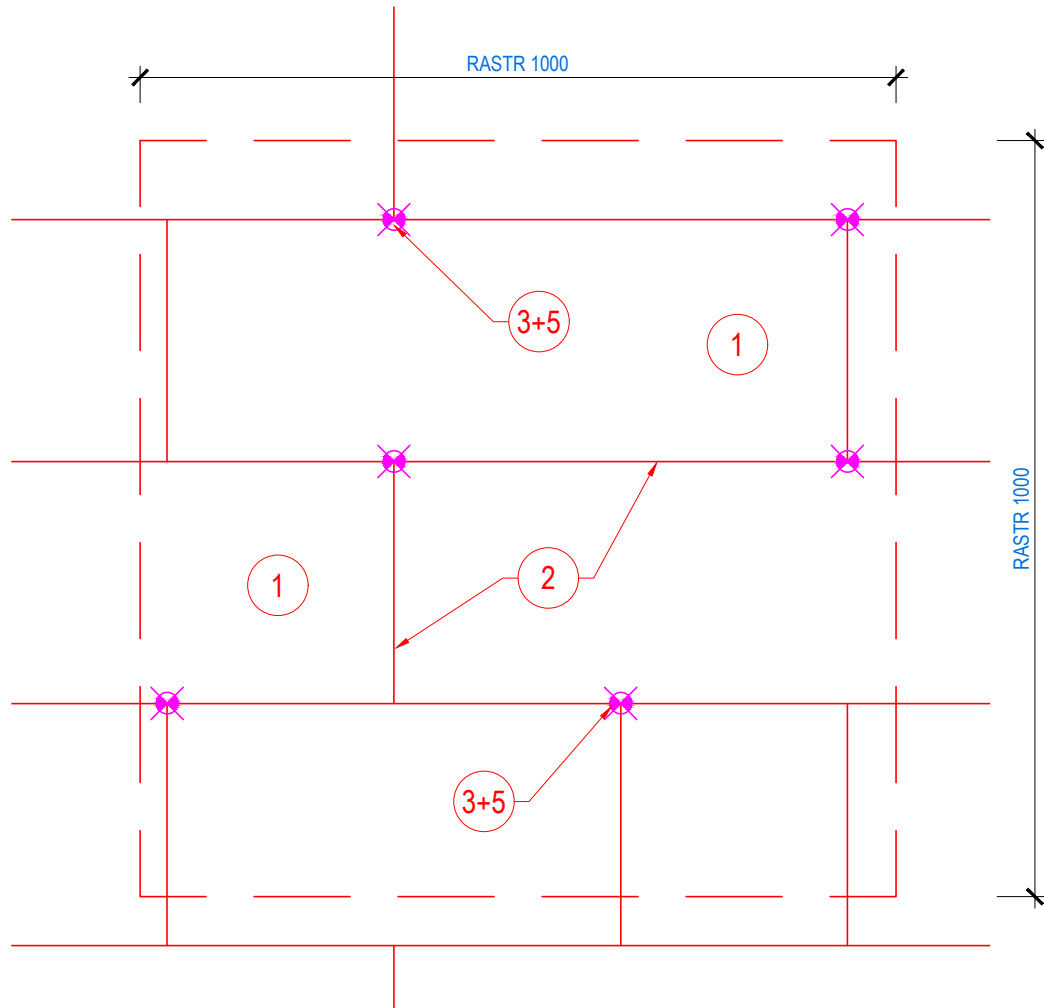

PŘELIV - DETAIL SANACE
M 1 : 5

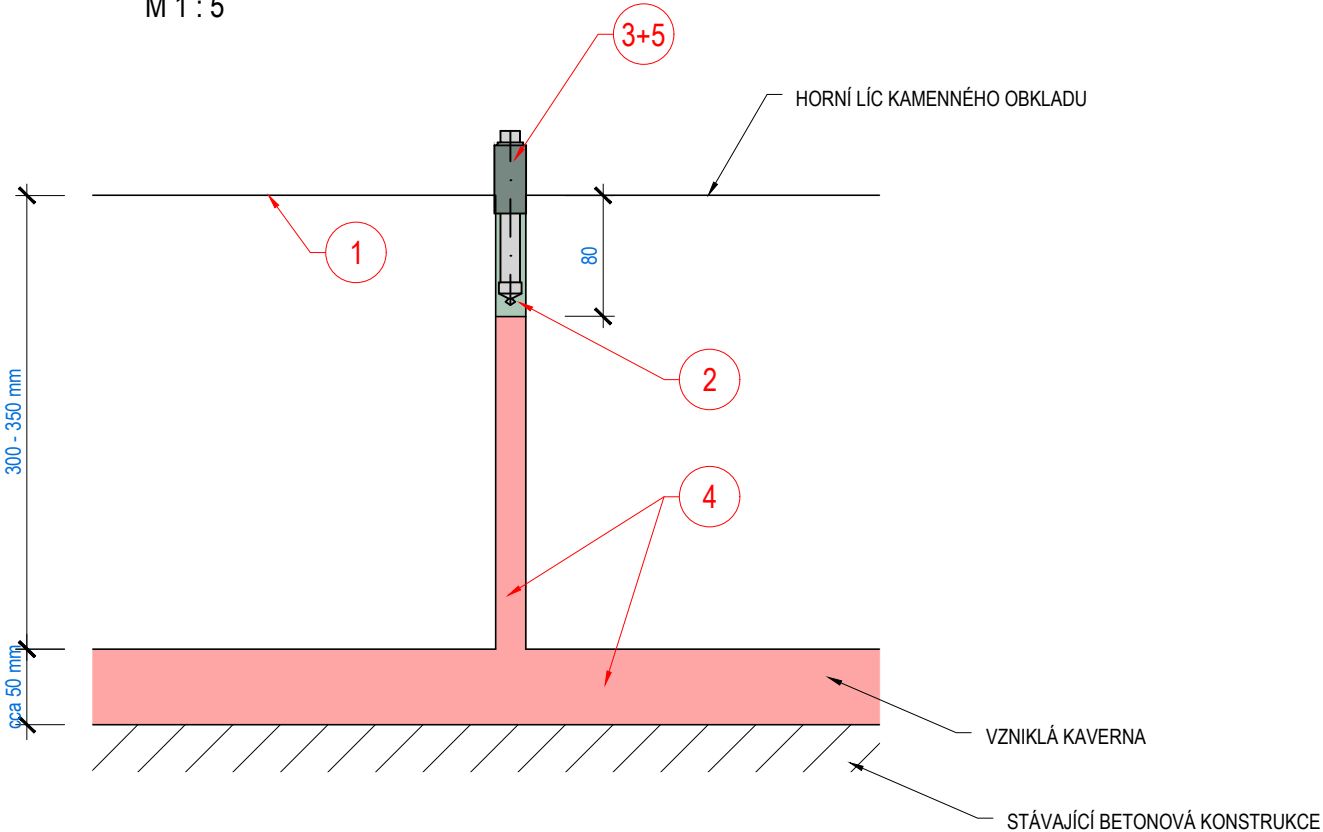



VD VÍR II, PŘELIV - OPRAVA

K.Ú. VÍR

PŘELIV - ŘEZ 2-2'
M 1 : 100

- OČIŠTĚNÍ POVRCHU
 - OTRYSKÁNÍ POVRCHU VVP TLAKEM DO 500 BARŮ
 - MECHANICKÉ DOČIŠTĚNÍ, ODSTRANĚNÍ MECHŮ, ŘAS A NESOUDRŽNÝCH ČÁSTÍ VE SPÁRÁCH
- PŘESPÁROVÁNÍ - CCA 40 % PLOCHY PŘELIVU
 - VYŠKRÁBÁNÍ POŠKOZENÝCH SPÁR DO HL. MIN. 60 mm
 - ZNOVU OČIŠTĚNÍ SPÁRY
 - SPÁROVÁNÍ - VTLÁČENÍ HMOTY DO SPÁR - 1-KOMPONENTNÍ REPROFILAČNÍ MALTA S CEMENTOVÝM POJIVEM, ZUŠLECHTĚNÁ UMĚLÝMI HMOTAMI A UMĚLÝMI VLÁKNY
- OSAZENÍ PAKRU
 - PŘED VRTÁNÍ PAKRU NUTNO ZHODNOTIT STAV VRTANÉ SPÁRY
 - VRTÁNÍ OTVORU Ø14 mm, HL. MAX. 400 mm
 - ČETNOST 6 ks/m² ZDIVA
- TLAKOVÁ INJEKTÁŽ
 - PROVEDENÍ INJEKTÁŽE TLAKEM 80 - 120 MPa
 - POUŽITÍ DVOUSLOŽKOVÉ POLYURETANOVÉ PRYSKYŘICE
- VYJMUTÍ PAKRŮ
 - ZAČIŠTĚNÍ OTVORŮ PO VYJMUTÍ PAKRŮ
 - OŠETŘENÍ OTVORU REPROFILAČNÍ MALTOU

	POVODÍ MORAVY, a.s. Dřevařská 11, 602 00 Brno IČ: 70890013, DIČ: CZ70890013 tel.: +420 541 637 111 e-mail: info@pmo.cz	OBJEDNATEL: CLIENT:	AUTORIZACE: AUTHORIZED BY:
			ČÍSLO PARÉ: DOCUMENT SET NUMBER:
Ing. Vít Pučálek M. Bureše 809, 572 01 Polička IČ: 04373863, DIČ: CZ28208233528 tel.: +420 737 367 558 e-mail: v.pucalek@gmail.com		GENERÁLNÍ PROJEKTANT: GENERAL DESIGNER:	
			
NÁZEV AKCE: TITLE:		HLAVNÍ INŽENÝR PROJEKTU: CHIEF PROJECT MANAGER:	Ing. Vít Pučálek
VD VÍR II, PŘELIV - OPRAVA		PROJEKTANT: DESIGNER:	Ing. Vít Pučálek
		ZAKÁZKA Č.: CONTRACT NO.:	20-06
		DATUM: DATE:	03/2020
		MĚŘÍTKO: SCALE:	1:100
		STUPĚŇ PD: PROJECT STATUS:	DPS
OBSAH: CONTENT:	PŘELIV - ŘEZ 2-2'	ČÍSLO VÝKRESU: DRAWING NUMBER:	D.3.