

ČÍSLO PARCELY
DRUH POZEMKU

7075/3	7075/3; 7250	7250	7248/1; 7250	7248/1	7248/1; 7248/2	7148/1; 7249

M 1000/100

ZMĚNA PŘÍČNÉHO SKLONU
VOZOVKY

KÓTY TERÉNU


KÓTY NIVELETY

SROVNÁVACÍ ROVINA
STANIČENÍ V KM

STANIČENÍ V M

ČÍSLA PŘÍČNÝCH ŘEZŮ
VZDÁLENOSTI PŘÍČNÝCH ŘEZŮ

SMĚROVÉ POMĚRY

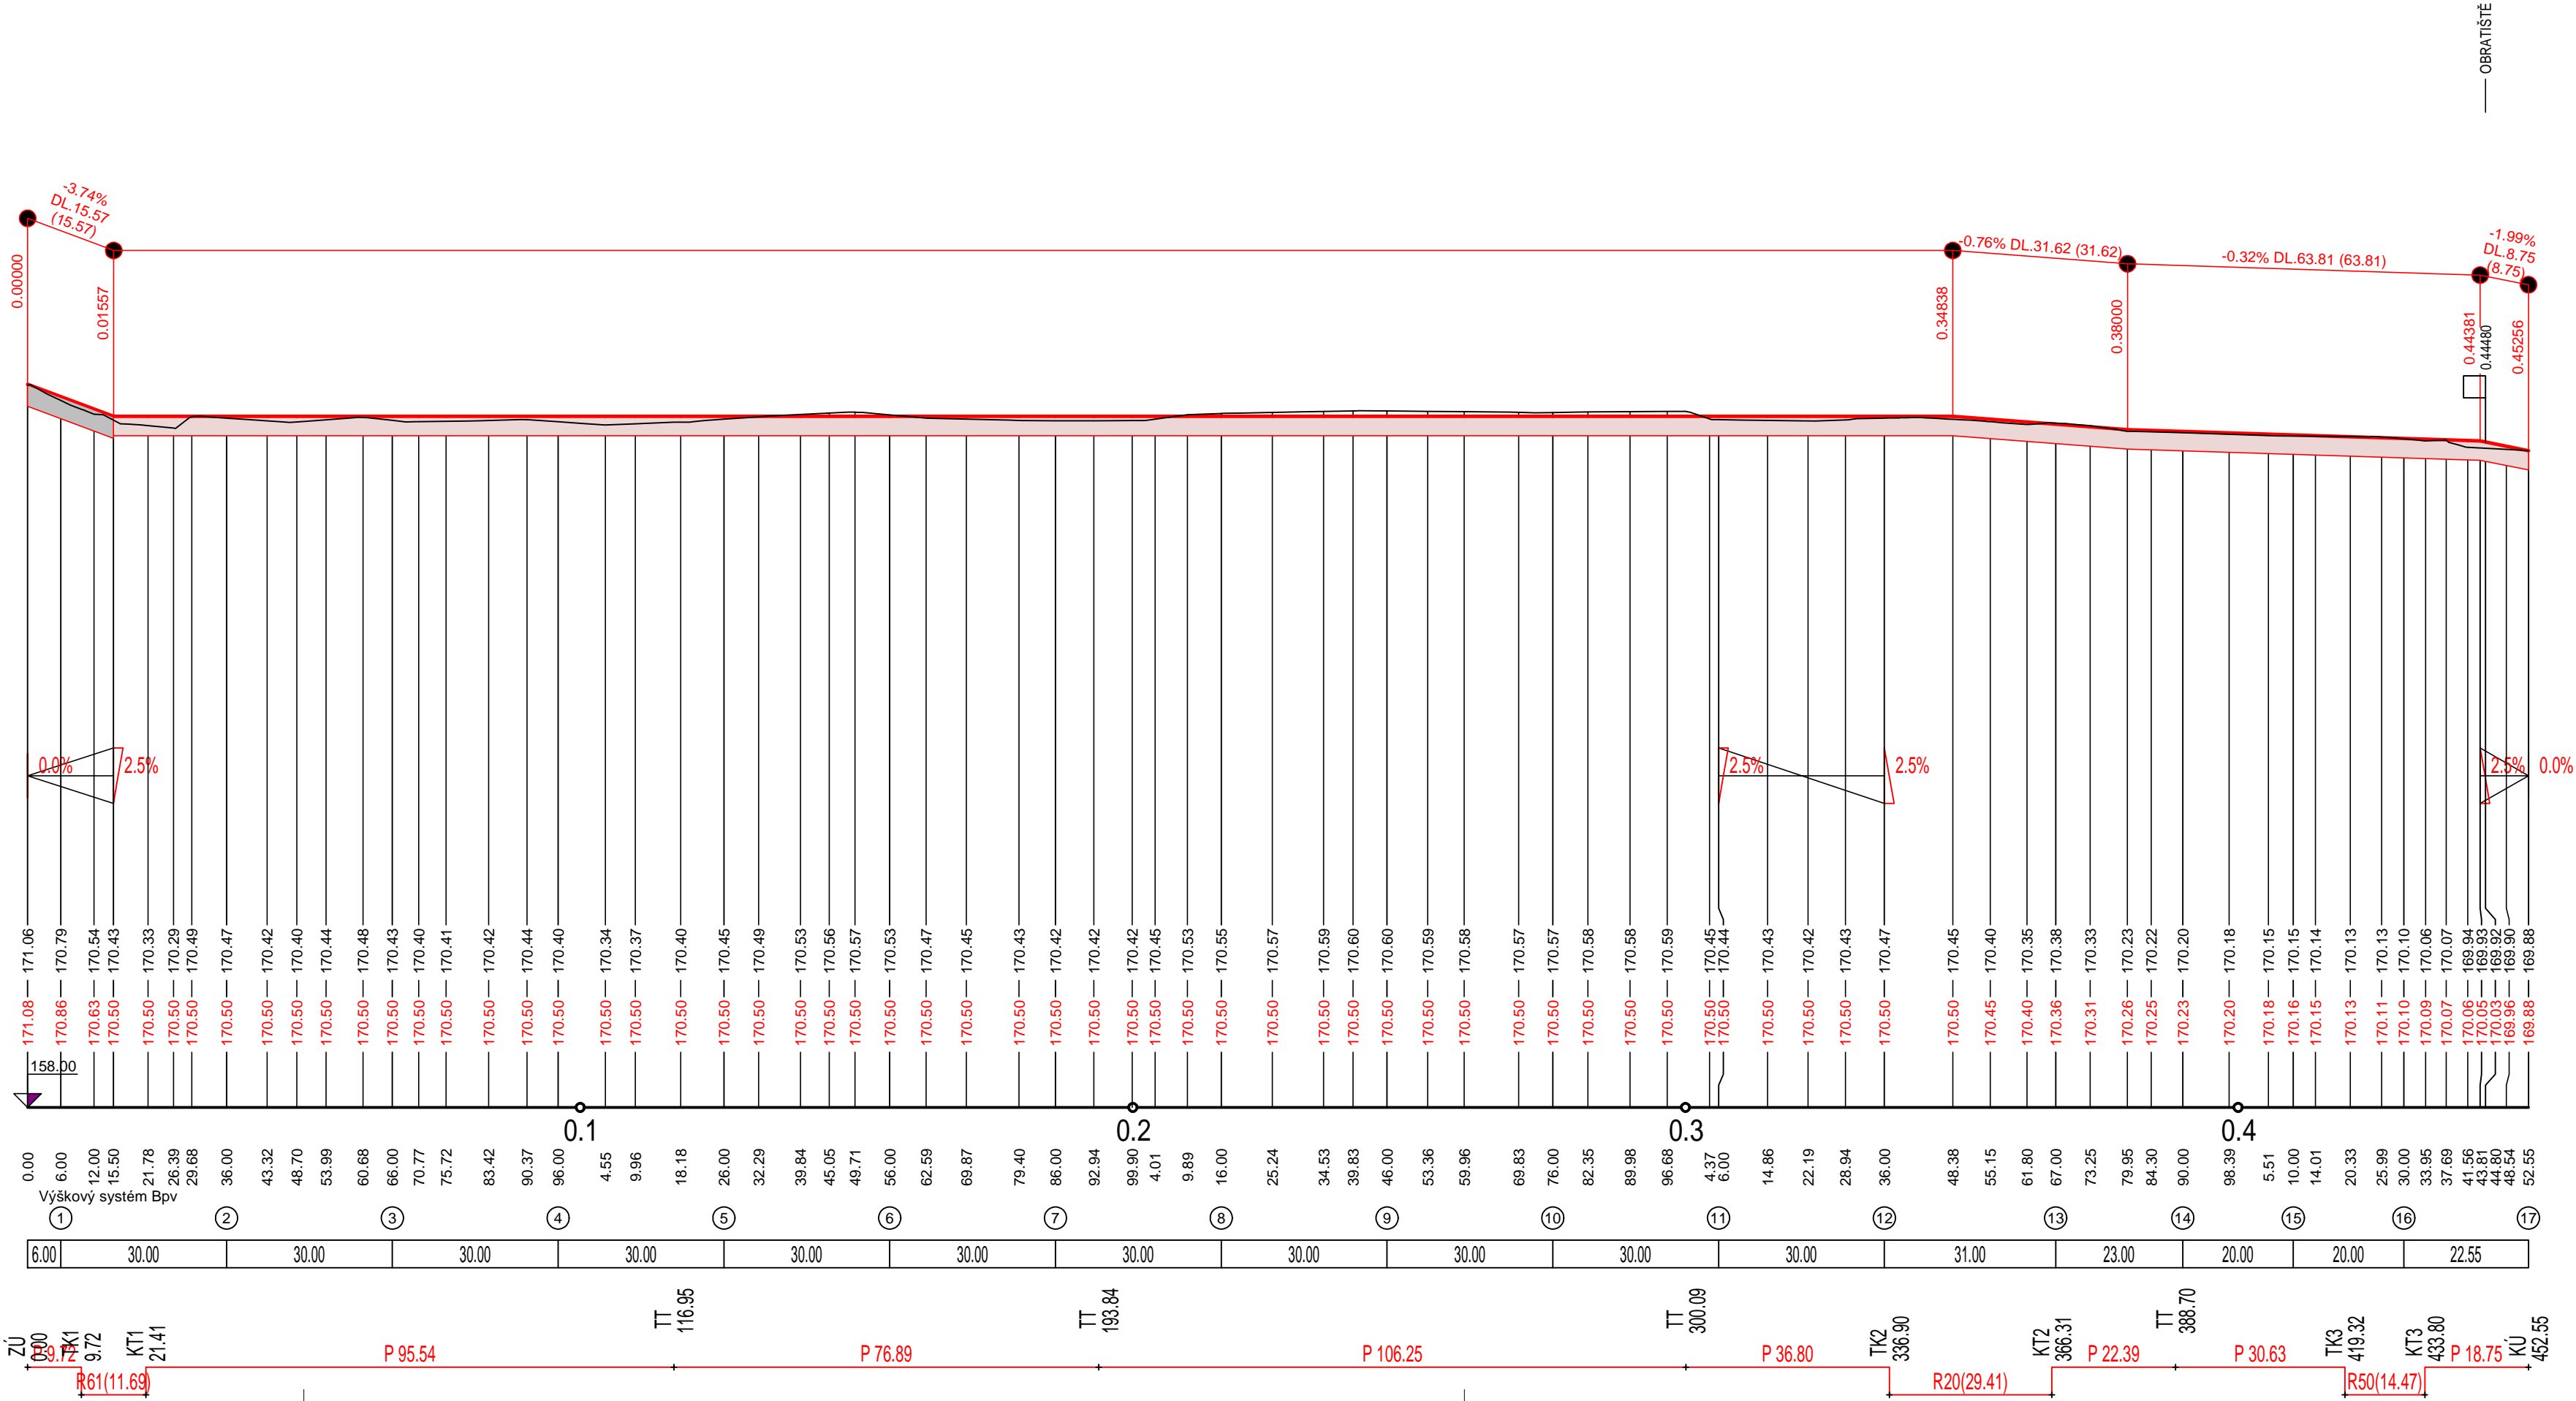

Výškový systém Balt po vyrovnání

Ing. KAREL VAŠTÍK, projektování vodních staveb

ul. Lideřovská 14, 696 61 VNOROVY, Liděřovice tel. 518 328 168, mobil 603 853 613, e-mail: karel.vastik@tiscali.cz

Vedoucí projektu Ing.Karel Vašík Vypracoval Ing.Karel Vašík

Zodpovědný projektant Ing.Karel Vašík Kontroloval

Investor Povodí Moravy, s.p., Dřevařská 932/11, 602 00 Brno, IČ 70890013

Obec Strážnice Katastr Strážnice na Moravě [756652] Okres Hodonín

Akce Velička, Strážnice, km 3,827-4,212

- oprava PB hráze

SO

Obsah

PODÉLNÝ PROFIL

D.1.2.2

Paré č. 1