


PODELNÝ ŘEZ 1:100
POLE 1

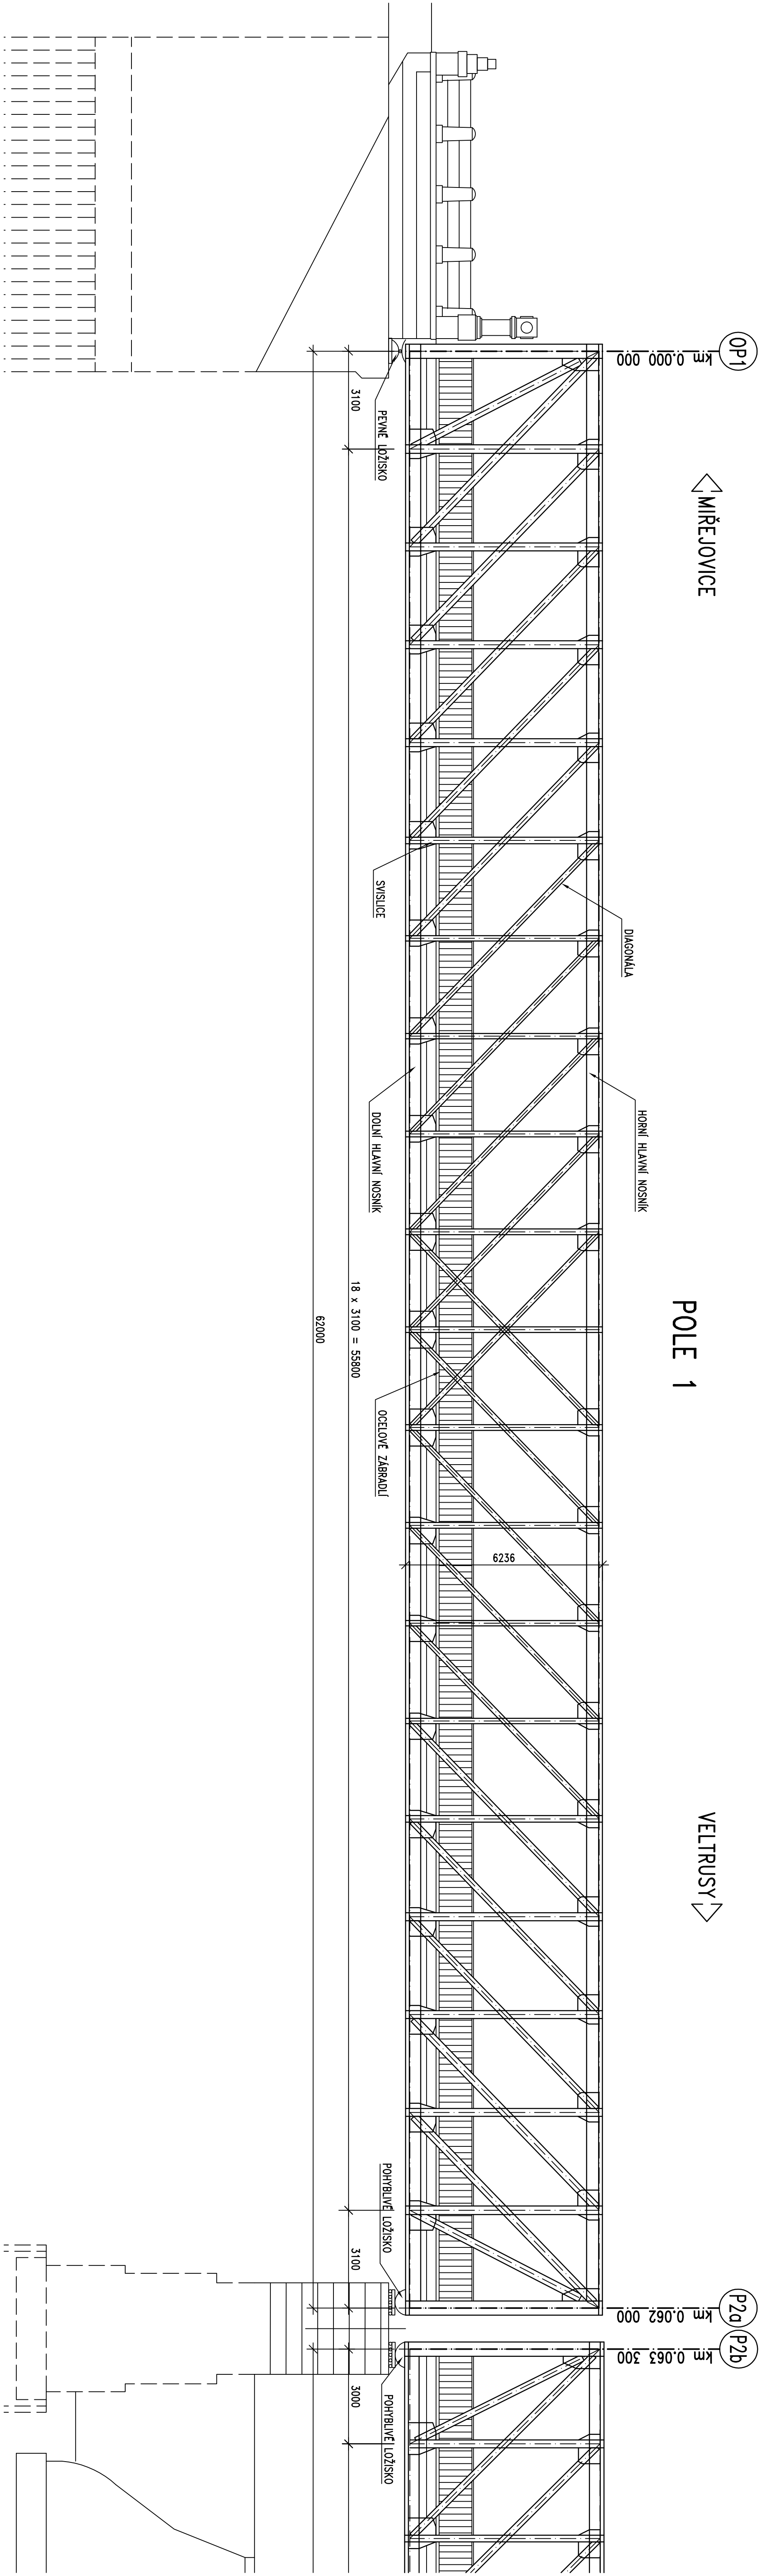

Výškový systém:		BpV	Souřadnicový systém:		S-JTSK
Číslo zakázky:		12 231 00	HP:		
Schválil:		Ing. Václav HYZDAL	Zodp. projektant:		Ing. Tomáš MLOKA
Techn. kontrola:		Ing. Petr KOMANEC	Výpracovi:		Vladimír OTRADOVEC
244062244, plo@pontex.cz		244062242, vo@pontex.cz	Průběh 4, Bazovč 1658, 147 14		Hl: +420 24406215 fax: +420 24461038
Objednatel:		POVOŘÍ VLAŠŤ státní podnik	Obec:		VELTRUSY
Kraj:		Středočeský		Stupeň	
Datum:		02/2013		TP	
Akce:		VD MŘEJOVICE – SILNIČNÍ MOST SPOJENÝ S JEZEM		Č. přílohy	
Příloha:		PŘES ŘEKU VLAŠU U MŘEJOVIC		D.6	
		PODELNÝ ŘEZ			
		POLE 1			