


PŮDORYS – POLE 3 1:100
DOLNÍ ZTUŽENÍ

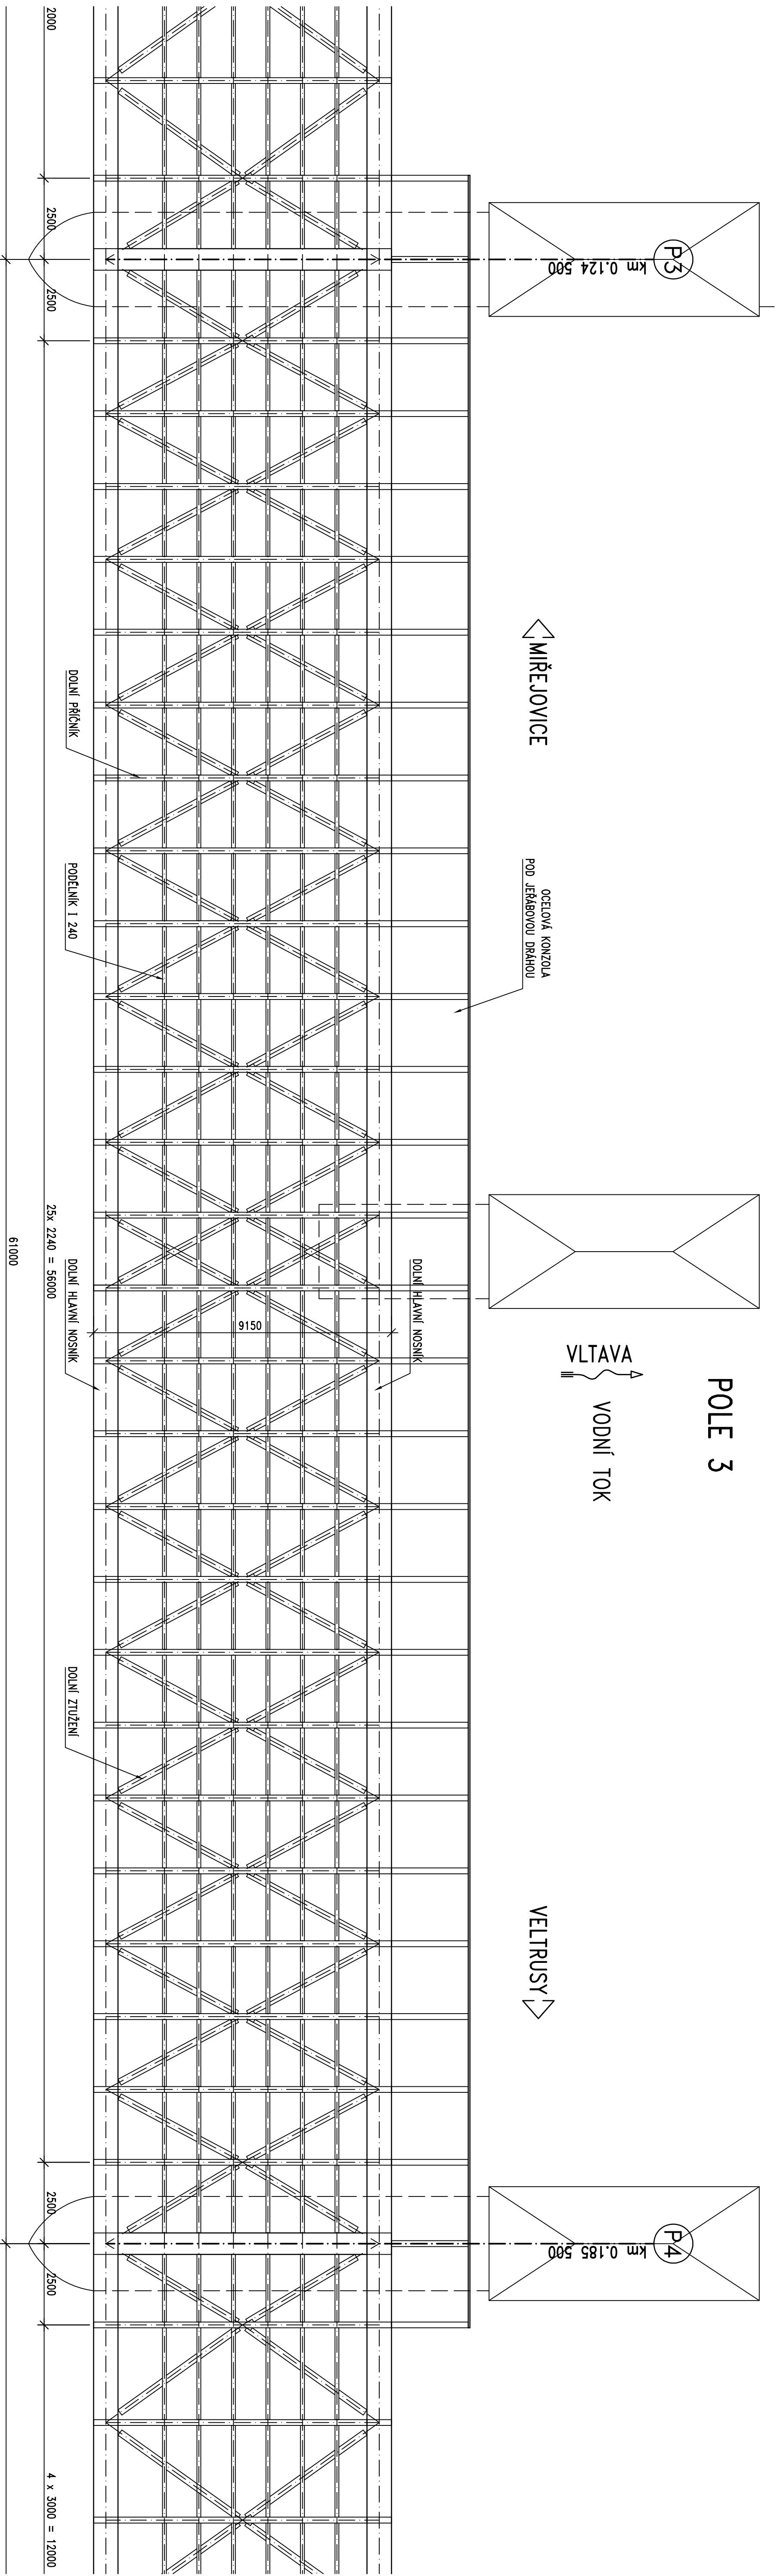

| | | | | | |
|--------------------------|--|---|----------------------|--|-----------------------------|
| Výškový systém: | | BpV | Souřadnicový systém: | | S-JTSK |
| Číslo zakázky: | | 12 231 00 | HIP: | | |
| Schválil: | | Ing. Václav HYZDAL | Zodp. projektant: | | Ing. Tomáš MLOKA |
| Techn. kontrola: | | Ing. Petr KOMANEC | Výpracovník: | | Vladimír OTTAHOVEC |
| 244062244, plo@pontex.cz | | 244062242, voi@pontex.cz | Předmět: | | Pole 3, Bazovč 1658, 147 14 |
| Objednatel: | | PVOVÍ Vltavý státní podnik | Obec: | | VELTRUSY |
| Akce: | | VD MIŘEJOVICE – SILNIČNÍ MOST SPOJENÝ S JEZEM | Kraj: | | STŘEDOČESKÝ |
| Příloha: | | PŘES ŘEKU VLTAVU U MIŘEJOVIC | Datum: | | 02/2013 |
| | | PŮDORYS – POLE 3 | Stupeň: | | TP |
| | | DOLNÍ ZTUŽENÍ | Souprava: | | Č. přílohy |
| | | | | | D.19 |