


PŮDORYS – POLE 2 1:100
DOLNÍ ZTUŽENÍ

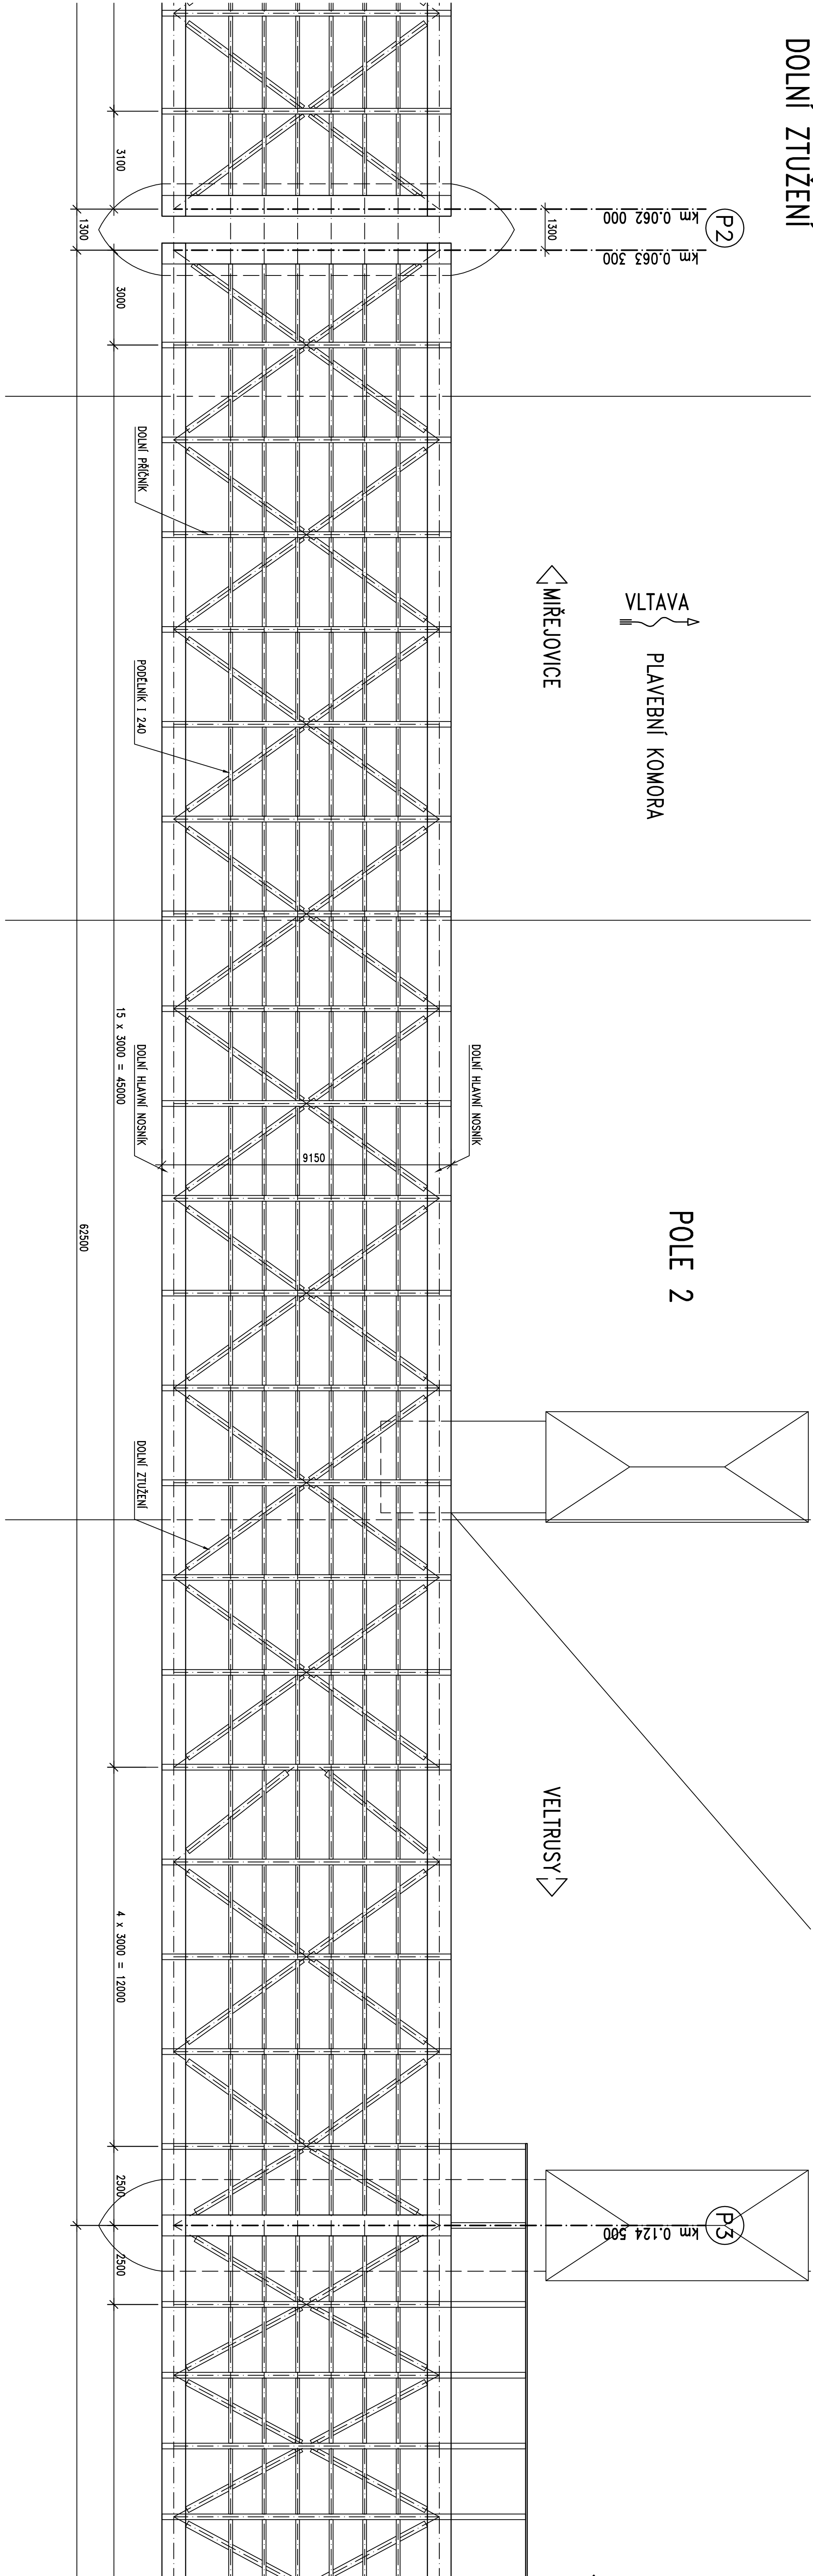

Výškový systém:		BpV		Souřadnicový systém:		S-JTSK	
Číslo zakázky:		12 231 00		HIP:			
Stavění:		Ing. Václav HYZDAL		Zodp. projektant:		Ing. Tomáš MLOKA	
Tech. kontrola:		Ing. Petr KOMANEC		Výpracovi:		Vladimír OTÁDOVEC	
244062244, plo@pontex.cz		244062242, vo@pontex.cz		244062242, vo@pontex.cz		Průběh 4, Bazovč 1658, 147 14	
Objednatel:		POVOŘÍ VLAŠŤ skátní podnik v. Obec:		VELTRUSY		Kraj:	
Alce:		VD MŘEJOVICE – SILNIČNÍ MOST SPOJENÝ S JEZEM		Datum:		Stupeň:	
		PŘES ŘEKU VLAŠŤ U MŘEJOVIC		02/2013		TP	
		PŮDORYS – POLE 2		Souprava		Č. přílohy	
		DOLNÍ ZTUŽENÍ				D.18	
Příloha:							