


PODELNÝ ŘEZ 1:100
POLE 4

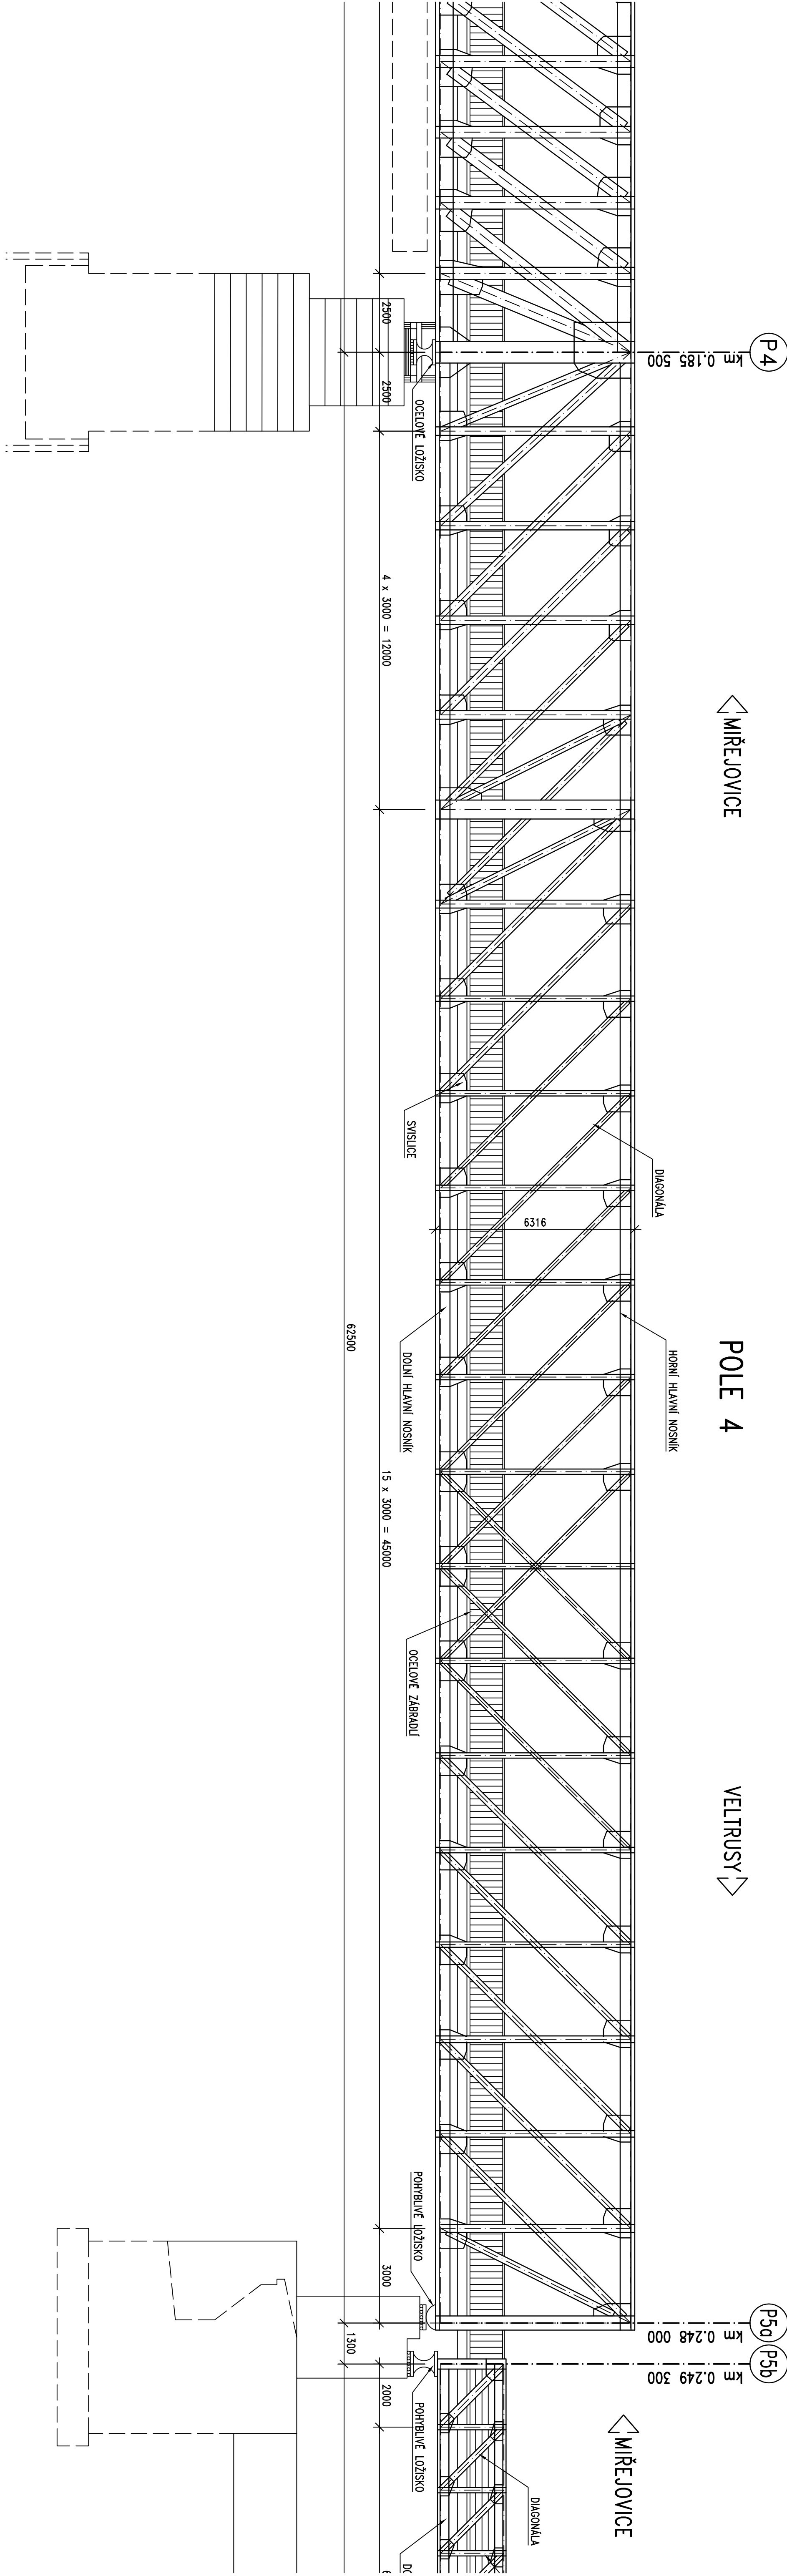

Výškový systém:		Byr	Souřadnicový systém:		S-JTSK
Číslo zakázky:		12 231 00	HIP:		
Schválil:		Ing. Václav HYZDAL	Zodp. projektant:		Ing. Tomáš MLOKA
Techn. kontrola:		Ing. Petr KOMANEC	Výpracoval:		Vladimír OTRADOVEC
244062244, plo@pontex.cz		244062242, vo@pontex.cz	Průběh 4, Bazovč 1658, 147 14		Hl: +420 244062215 fax: +420 24461038
Objednatel:		POVOŘÍ VLAŠŤ skátní podnik	Obec:		VELTRUSY
Kraj:		Středočeský	Datum:		02/2013
Akce:		VD MŘEJOVICE – SILNIČNÍ MOST SPOJENÝ S JEZEM	Stupeň:		TP
Průřez:		PŘES ŘEKU VLAŠŤ U MŘEJOVIC	Č. přílohy:		Č. přílohy
Průřez:		PODELNÝ ŘEZ	D.9		