


PŮDORYS – POLE 3 1:100
HORNÍ ZTUŽENÍ

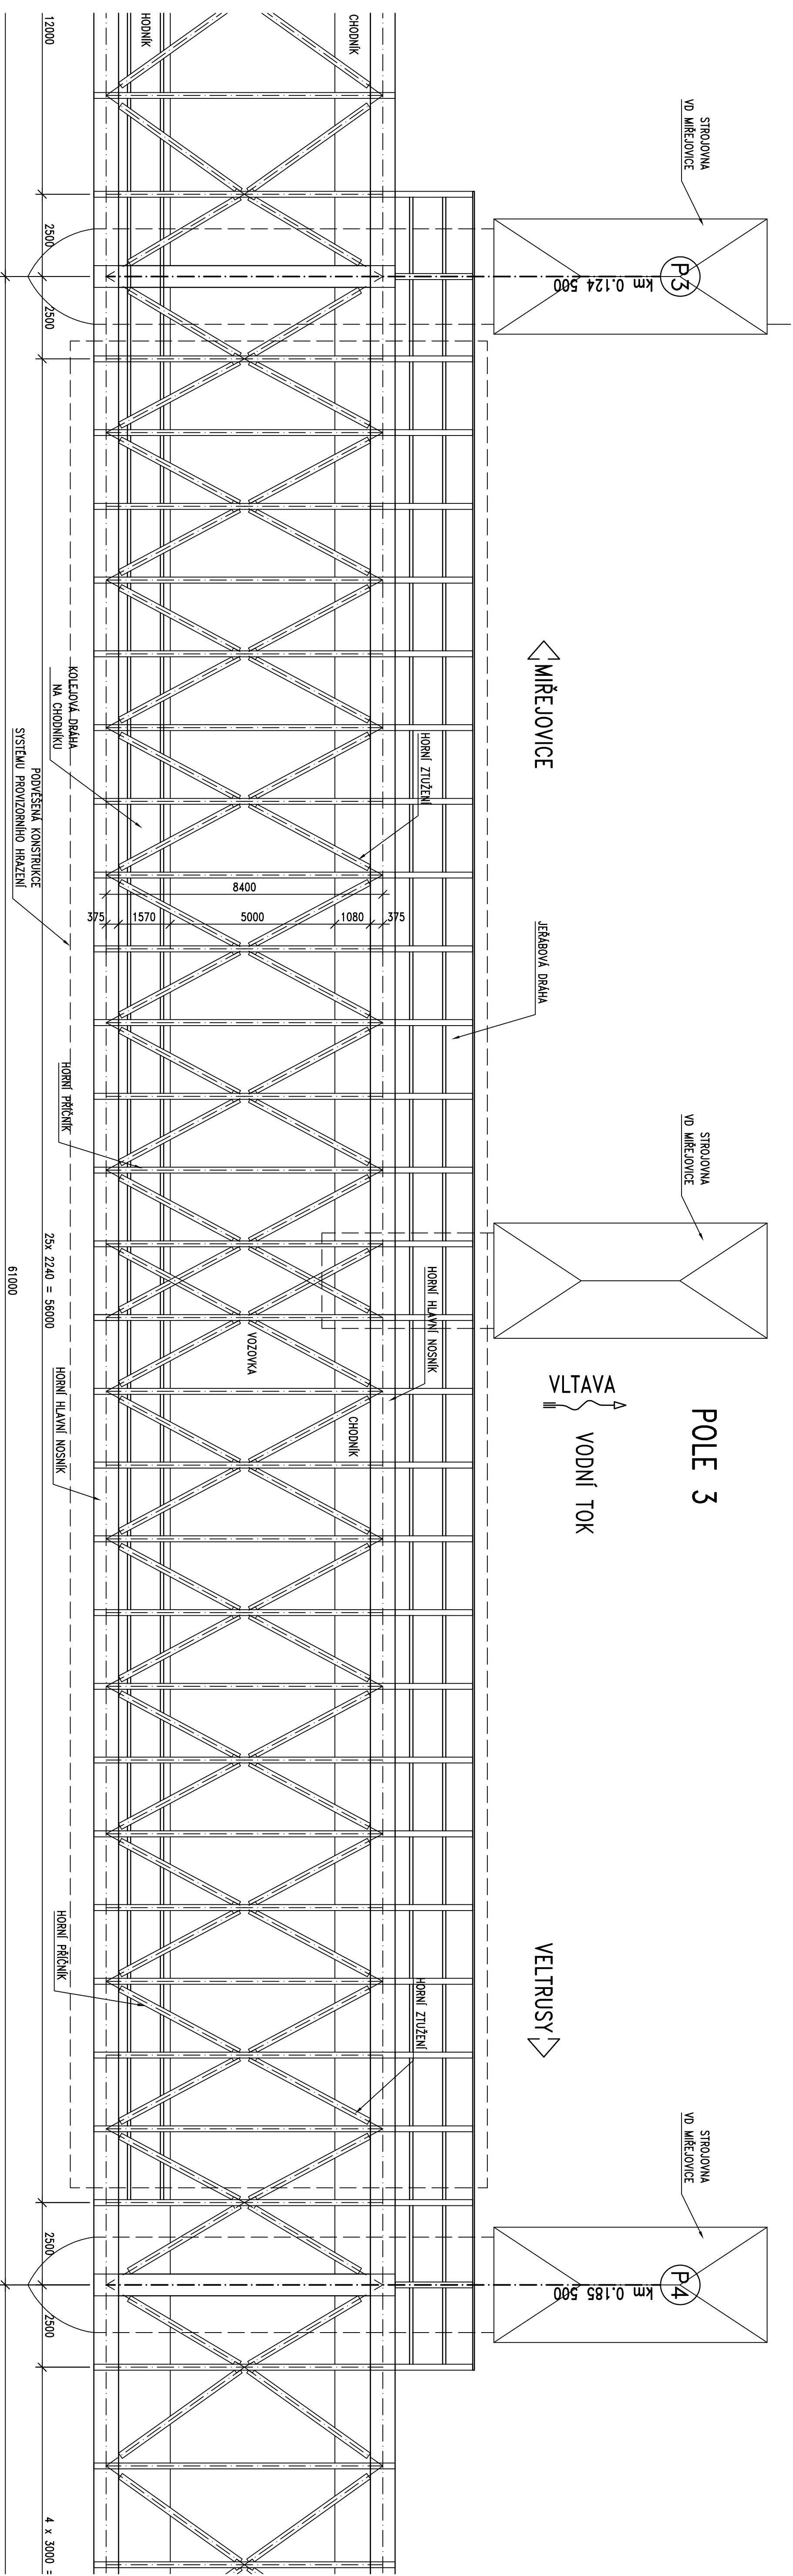

Výškový systém:		BpV		Souřadnicový systém:		S-JTSK	
Číslo zakázky:		12 231 00		Hř:			
Schválil:		Ing. Václav HYZDAL		Zodp. projektant:		Ing. Tomáš MLOČKA	
Tech. kontrola:		Ing. Petr KOMANEC		Výpracovi:		Vladimír OTÁDOVEC	
244062244, plo@pontex.cz		244062242, vo@pontex.cz		244062215, hř: +420 24461038			
Objednatel:		PVOBÍ VLTAVY a.s. podnik v Obci:		VELTRUSY		Kraj:	
Akce:		VD MŘEJOVICE – SILNIČNÍ MOST SPOJENÝ S JEZEM		Datum:		02/2013	
		PŘES ŘEKU VLTAVU U MŘEJOVIC				TP	
		PŮDORYS – POLE 3				Č. přílohy	
		HORNÍ ZTUŽENÍ				D.14	
Příloha:							