


PŮDORYS – POLE 1 1:100  
DOLNÍ ZTUŽENÍ

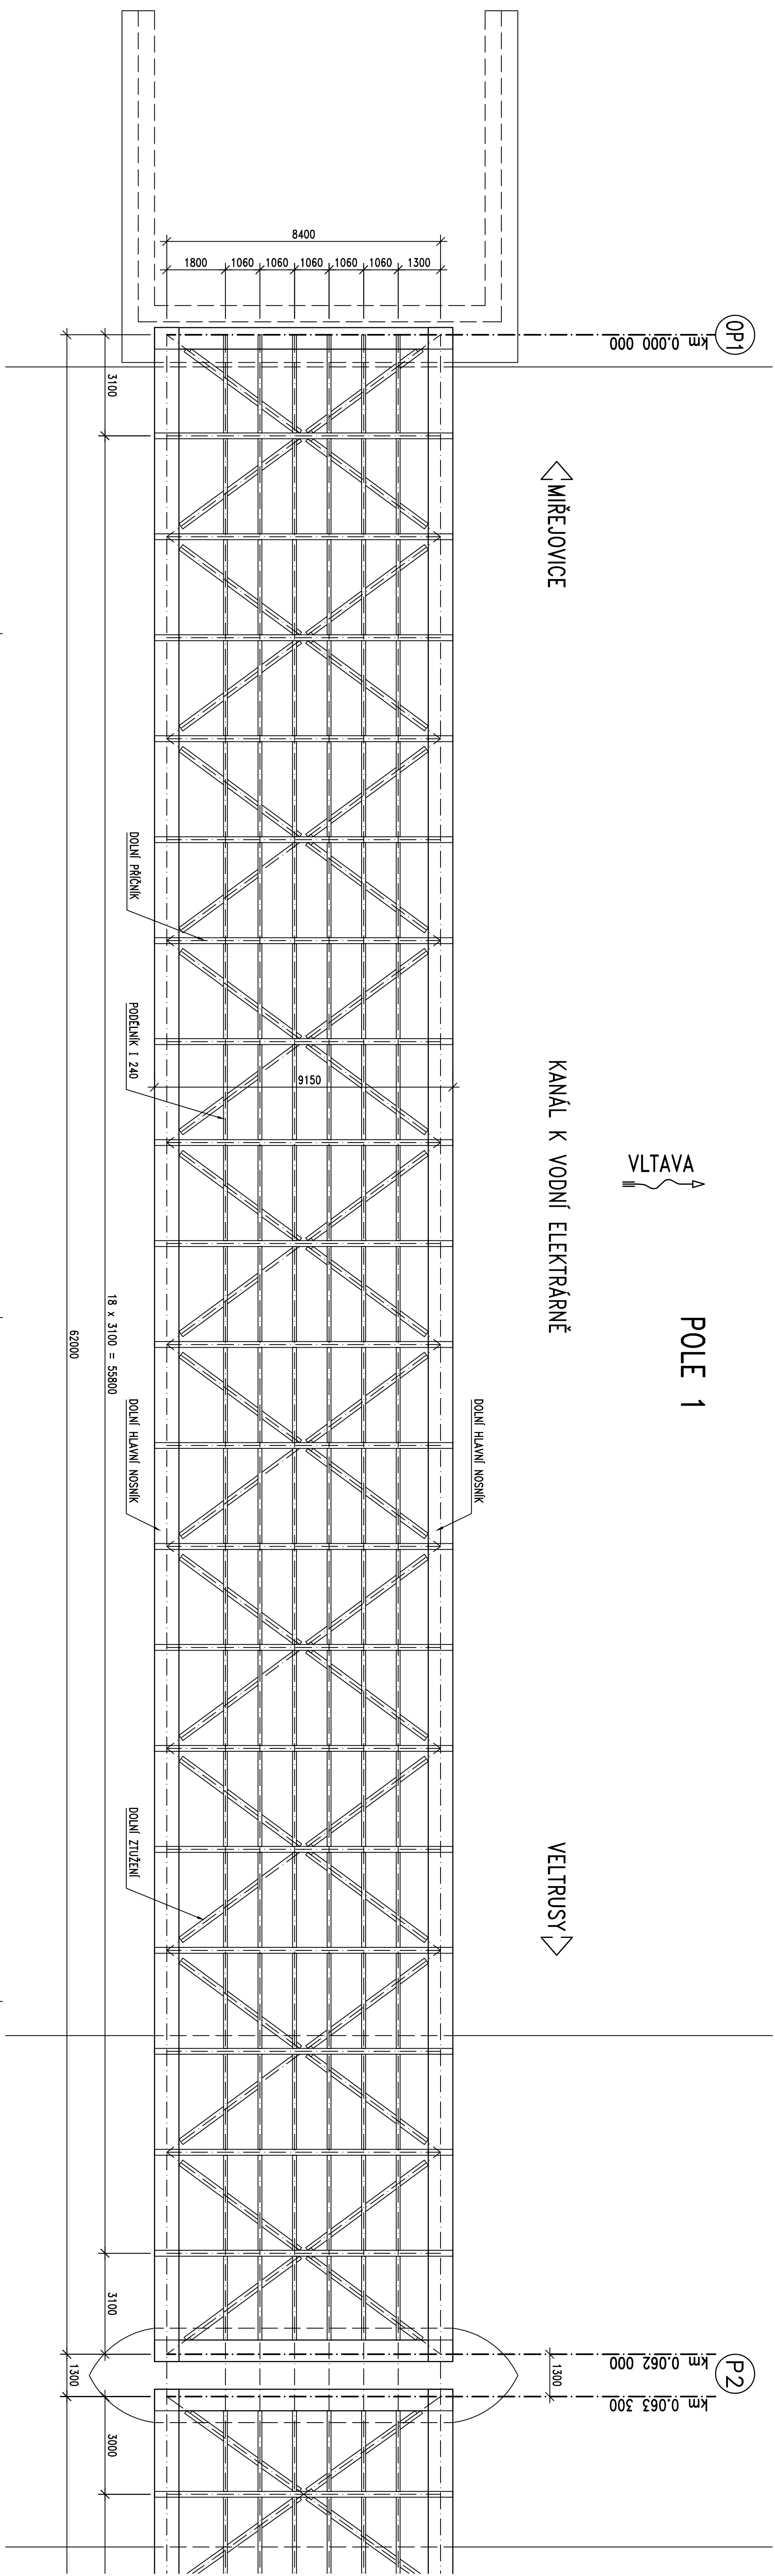

Výškový systém:		BpV		Souřadnicový systém:		S-JTSK	
Číslo zakázky:		12 231 00		HřP:			
Schválil:		Ing. Václav HYZDAL		Zodp. projektant:		Ing. Tomáš MLOKA	
Techn. kontrola:		Ing. Petr KOMANEC		Výpracovi:		Vladimír OTÁDOVEC	
244062244, plo@pontex.cz		244062242, vo@pontex.cz		244062242, vo@pontex.cz		Příloha 4, Bazová 1658, 147 14	
						Hř: +420 24461038	

Objednatel:		Převod Vltavy státní podnik v Obec:		VELTRUSY		Kraj:		STŘEDOČESKÝ	
Adresa:		VD MŘEJOVICE – SILNIČNÍ MOST SPOJENÝ S JEZEM		PŘES ŘEKU VLTAVU U MŘEJOVIC		Datum:		02/2013	
		PŮDORYS – POLE 1		DOLNÍ ZTUŽENÍ		Stupeň:		TP	
								Č. přílohy	

Příloha:		D.17	
----------	--	------	--