



PŮDORYS – POLE 1 1:100  
HORNÍ ZTUŽENÍ

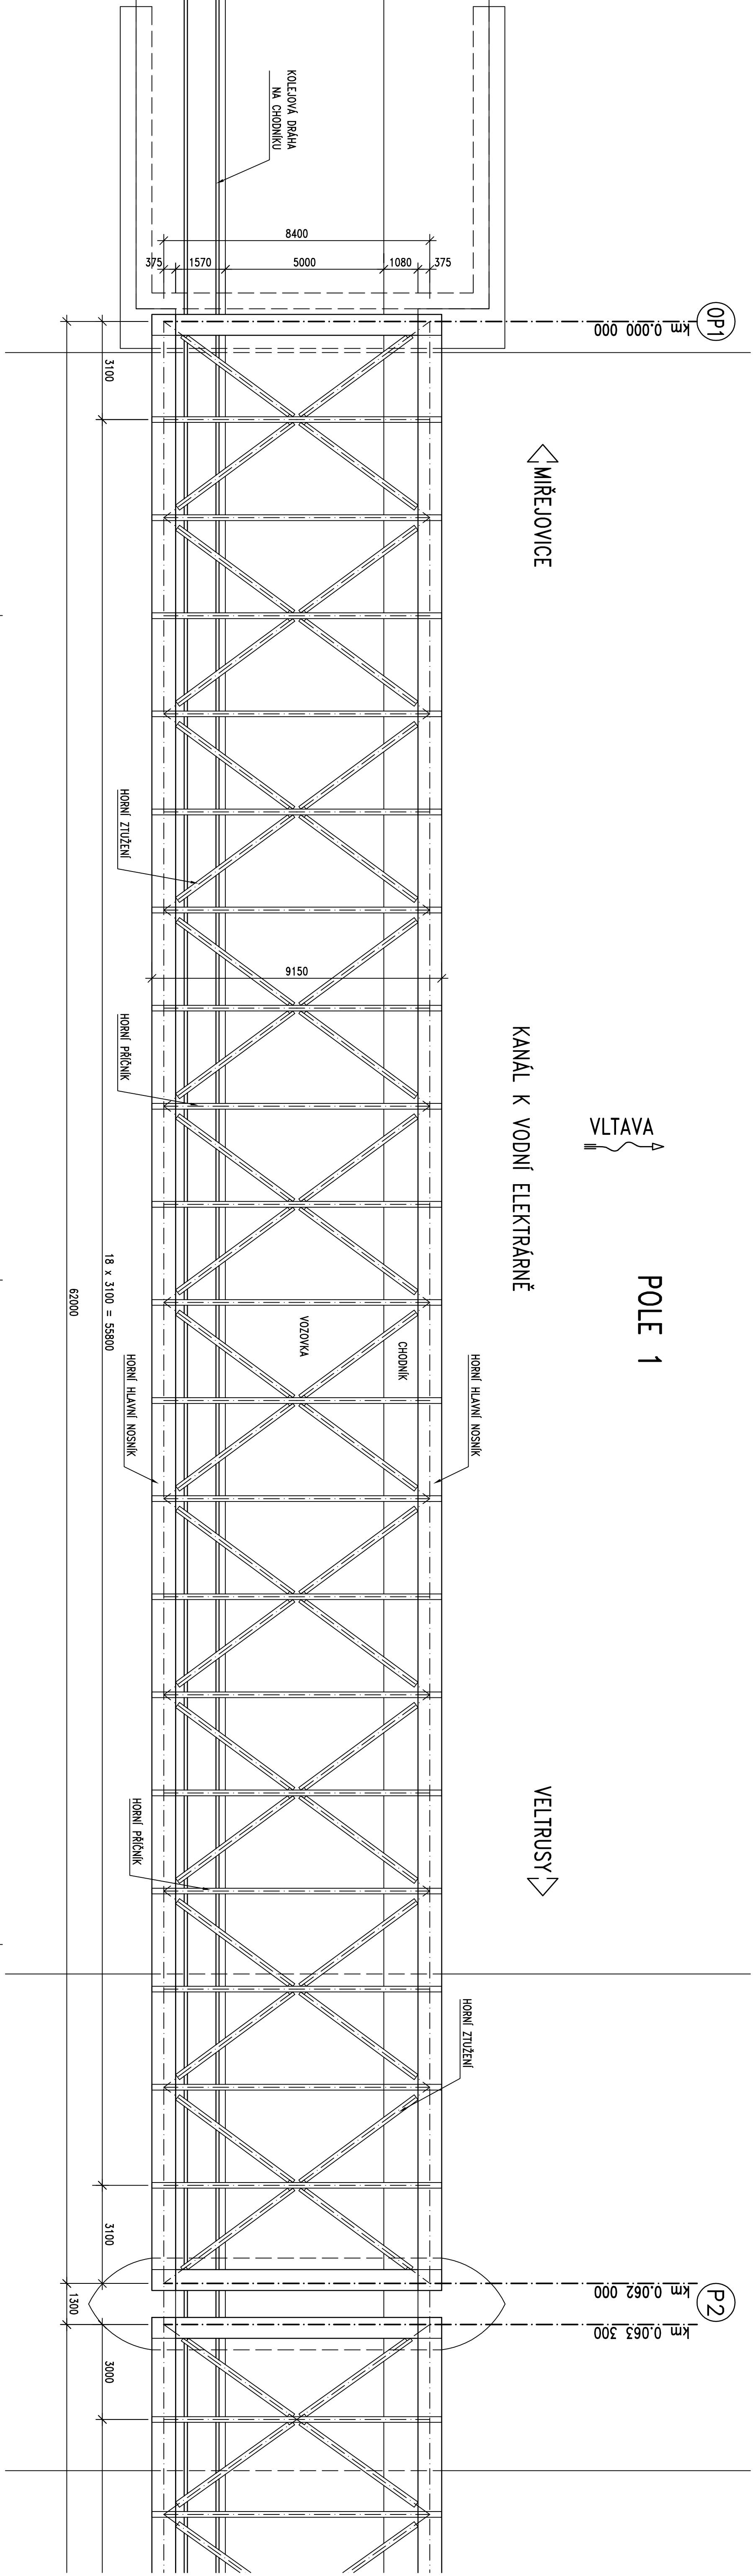

Výškový systém:		BpV		Souřadnicový systém:		S-JTSK	
Číslo zakázky:	12 231 00	HR:					
Stavba:	Ing. Václav HYZDAL	Zodp. projektant:	Ing. Tomáš MLOKA				
Tech. kontrola:	Ing. Petr KOMANEC	Vypracoval:	Vladimír OTÁDOVEC				
244062244, plo@pontex.cz	244062242, voi@pontex.cz						
Průmysl 4, Bazovč 1658, 147 14 tel: +420 24402215 fax: +420 24461038							

Objednatel:	PODORY VLTAVY státní podnik		Obec:	VELTRUSY	Kraj:	STŘEDOČESKÝ
Acce:	VD MÍŘJOVICE – SILNIČNÍ MOST SPOJENÝ S JEZEM PŘES ŘEKU VLTAVU U MÍŘJOVIC PŮDORYS – POLE 1 HORNÍ ZTUŽENÍ					
Příloha:	Datum					Stupeň
	02/2013					TP
	Souprava					č. přílohy
						D.12