


PŮDORYS – POLE 4 1:100
HORNÍ ZTUŽENÍ

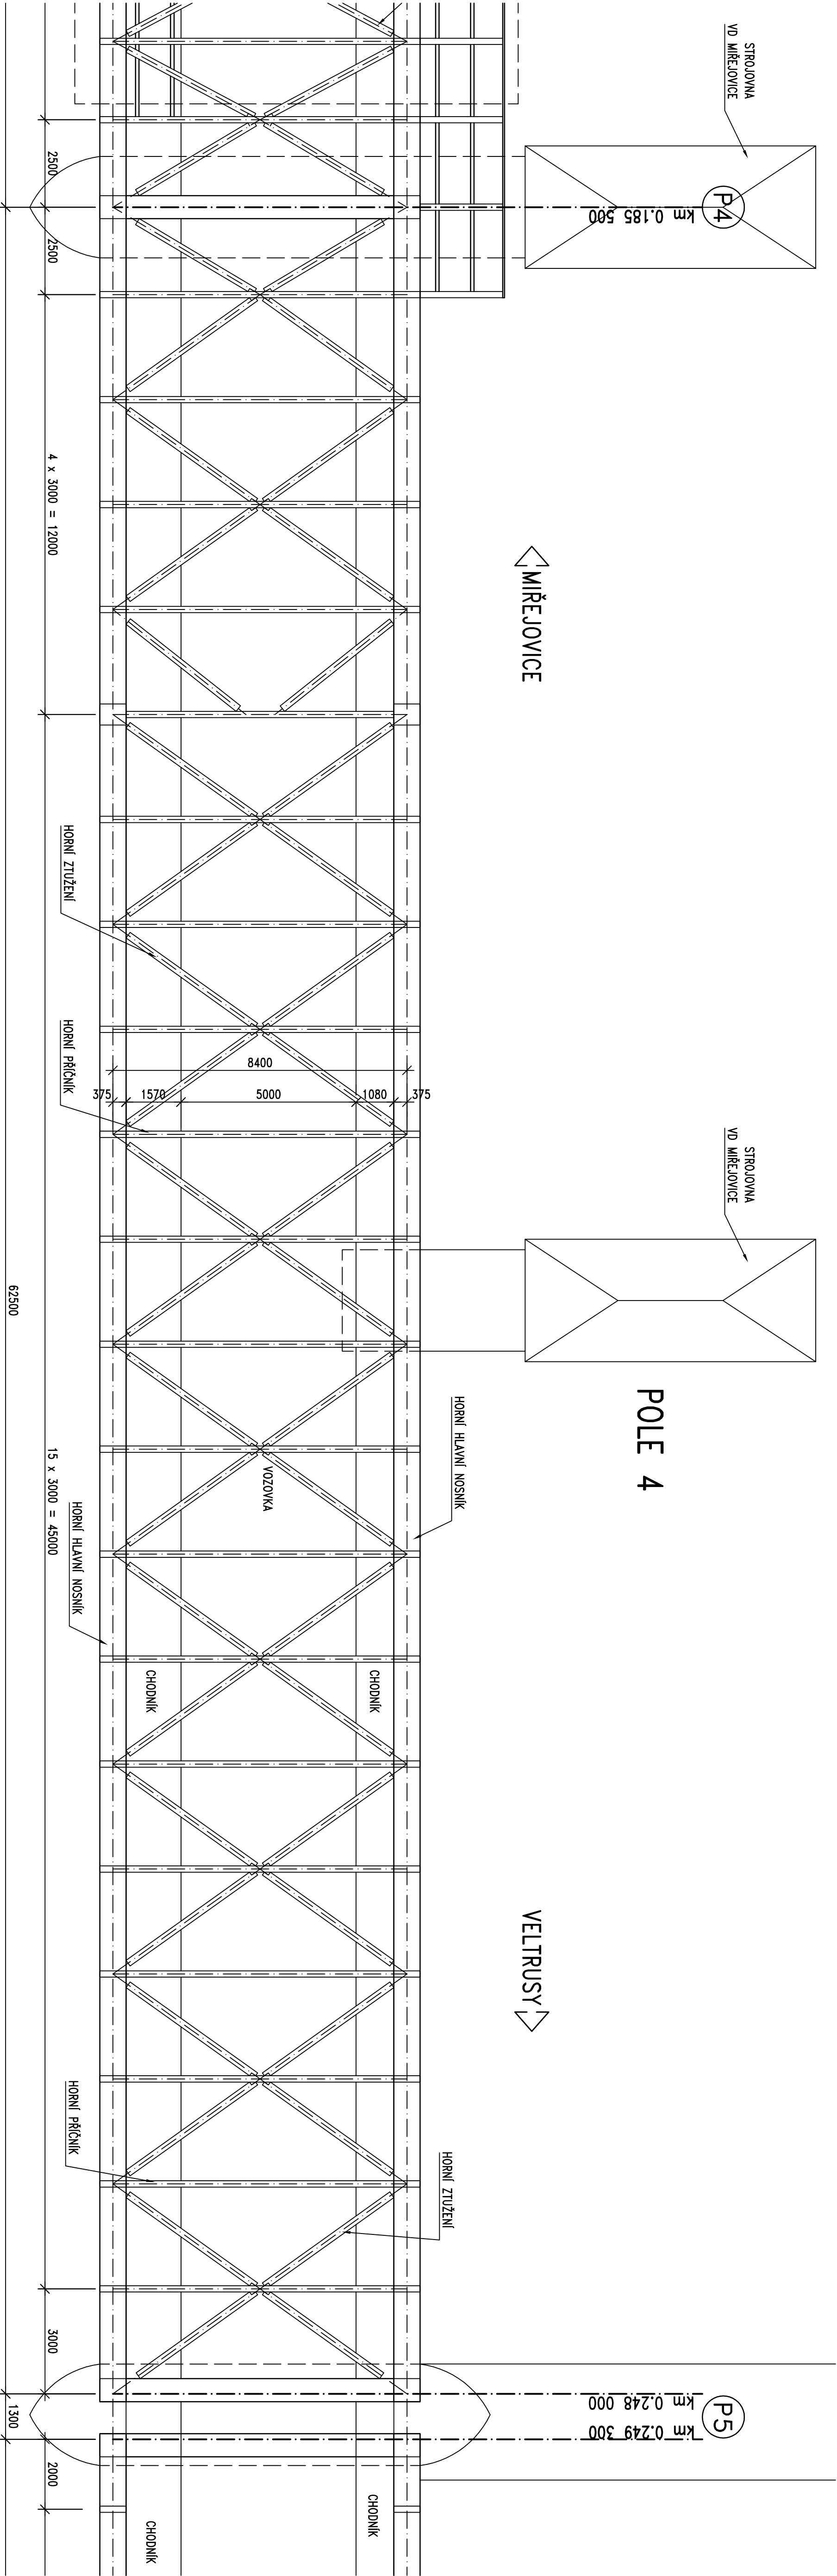

Výškový systém:		BpV		Souřadnicový systém:		S-JTSK	
Číslo zakázky:		12 231 00		Hř:			
Schválil:		Ing. Vladav HYZDAL		Zodp. projektant:		Ing. Tomáš MLOKA	
Techn. kontrola:		Ing. Petr KOMANEC		Výpracovi:		Vladimír OTTADOVEC	
244062244, plo@pontex.cz		244062242, vo@pontex.cz		244062242, vo@pontex.cz		244062242, vo@pontex.cz	
Objednatel:		PVOVÍ VLAIVY státní podnik		Obec:		VELTRUSY	
Kraj:		Středočeský		Datum:		02/2013	
Alce:		VD MŘEJOVICE – SILNIČNÍ MOST SPOJENÝ S JEZEM		Č. přílohy:		TP	
Příloha:		PŮDORYS – POLE 4 HORNÍ ZTUŽENÍ		D.15			