
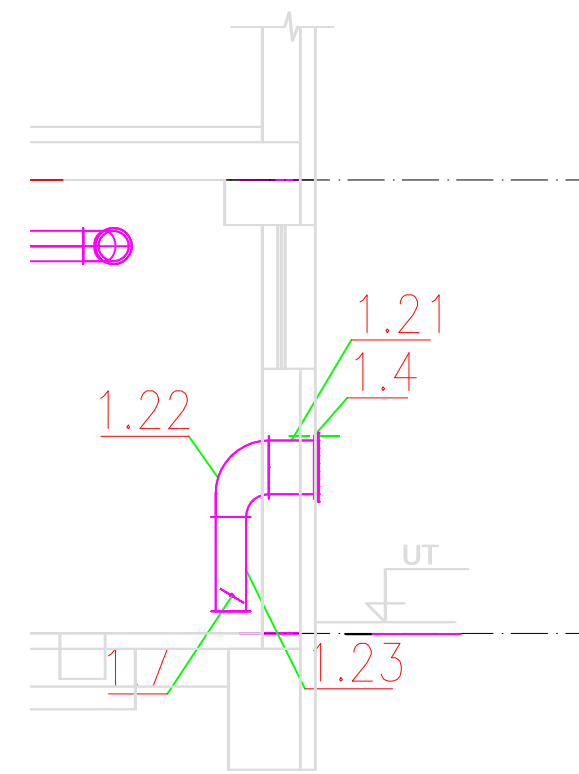


Pūdorys 1.PP

M1:50

Řez A-A
M1:50

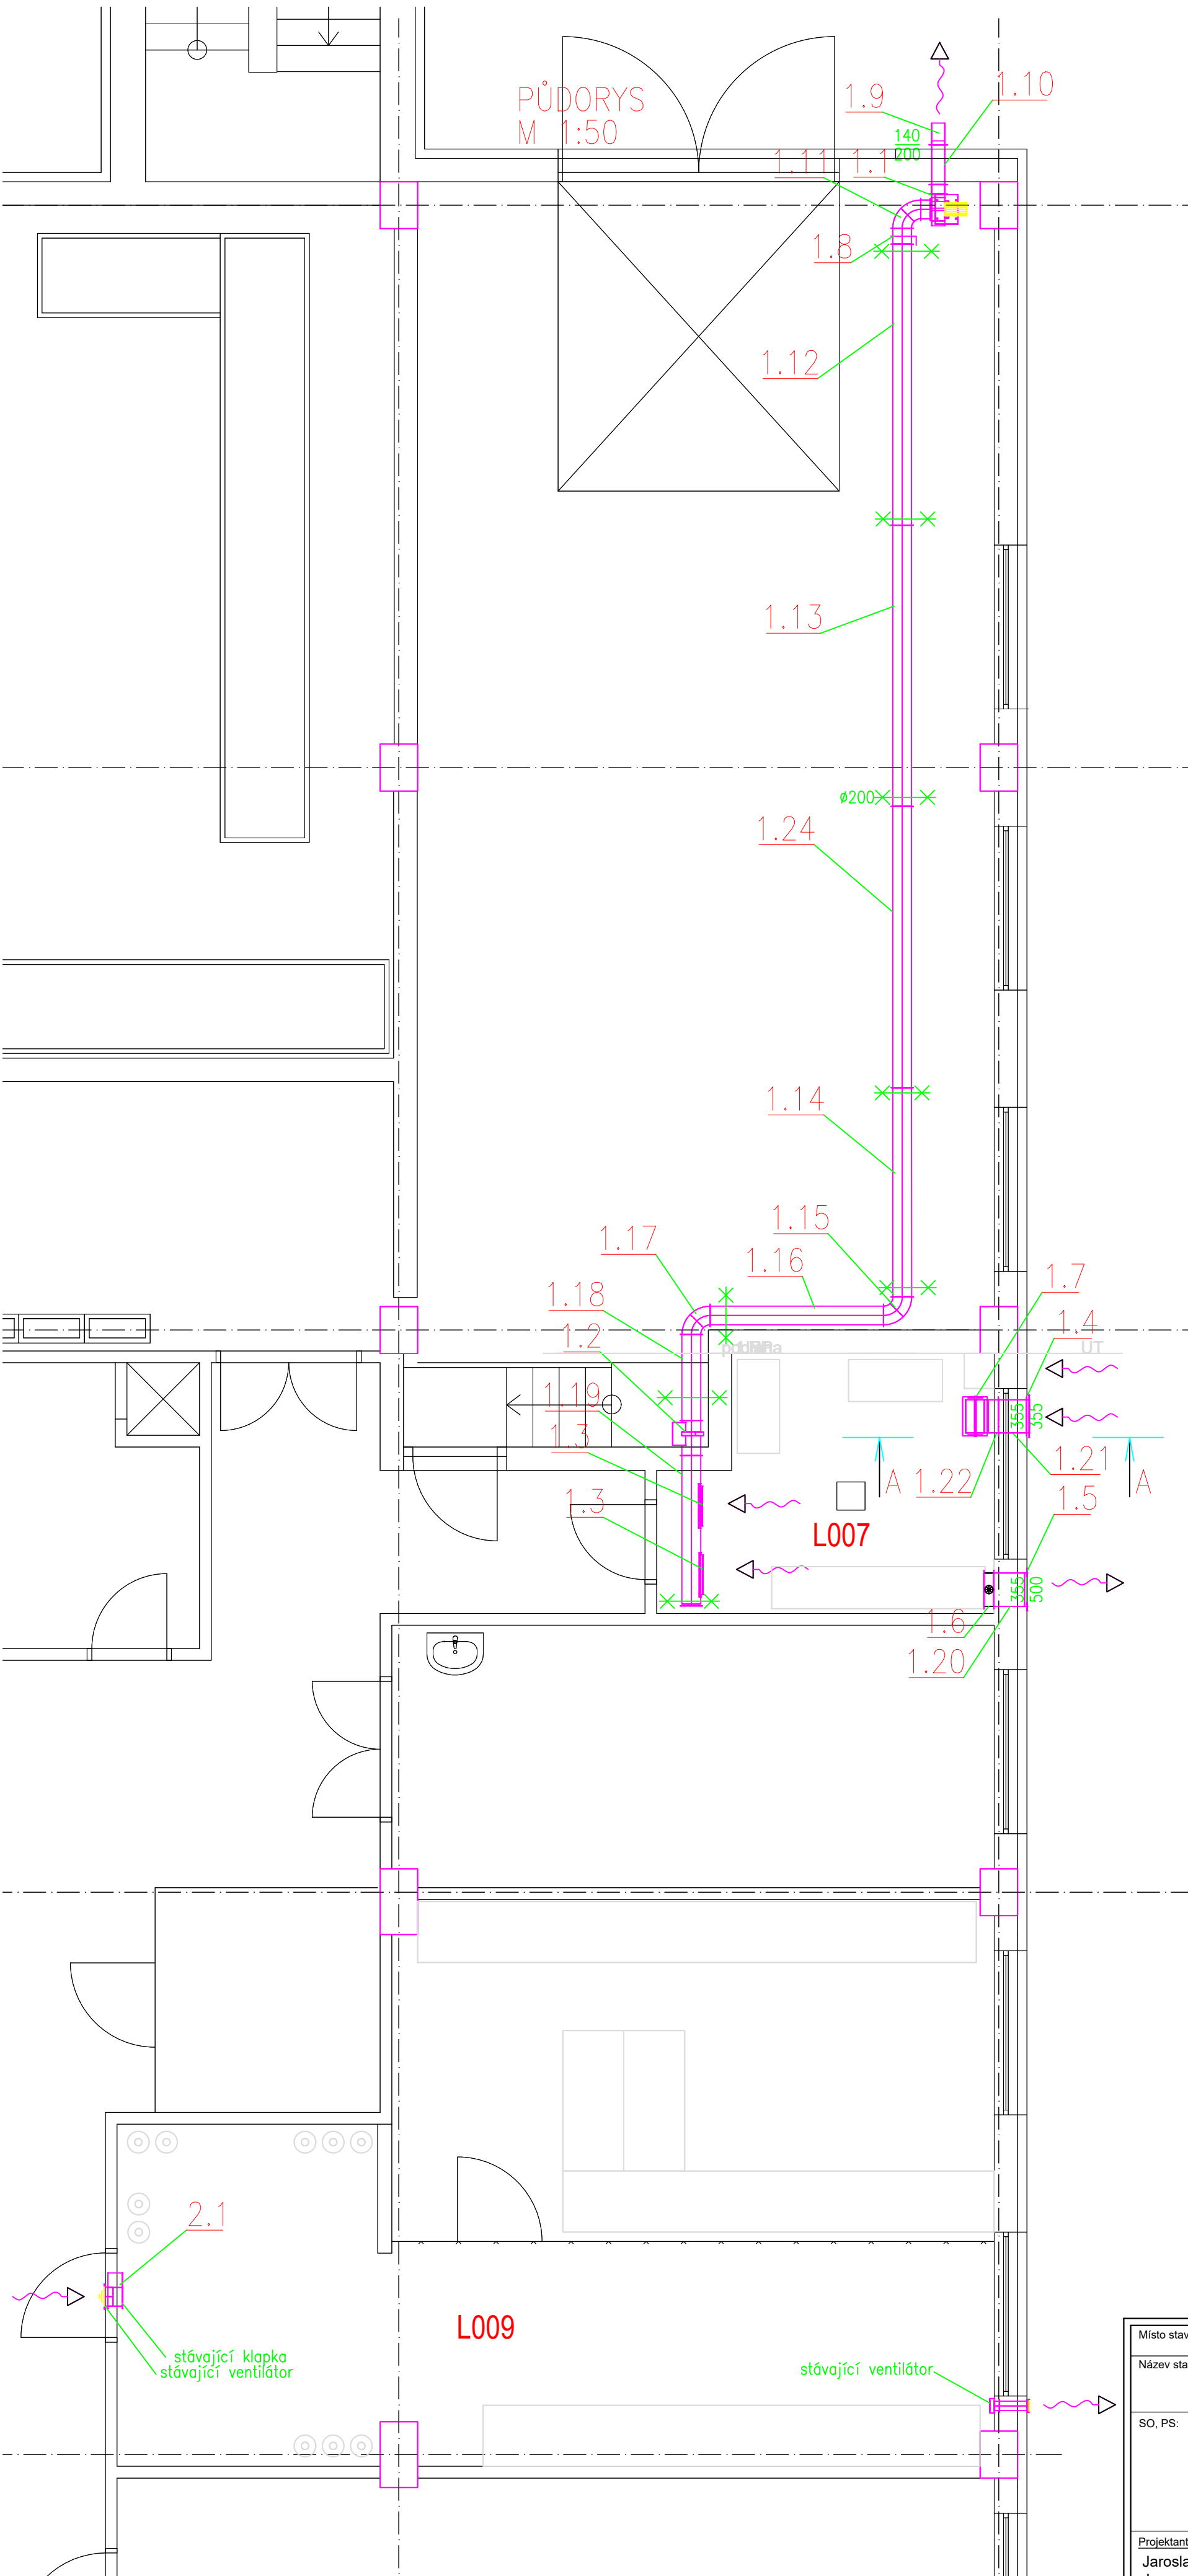

Místo stavby:	Budova ZB, Plzeň	Katastrální území:	Plzeň	Hlavní projektant:	Ing. Pavel Krejčí Rabštejská 19 323 00 Plzeň
Název stavby:	Modernizace stanice technických plynů a skladu hořlavín; venkovní zásobníky vodíku			Objednatel:	Povodí Vltavy, státní podnik Holečkova 3178/8 150 00 Praha
SO, PS:	D.1 Dokumentace stavebního nebo inženýrského objektu D.1.4.3 Vzduchotechnika				
<div style="text-align: center;"> <h2>Půdorys 1.PP</h2> </div>					
Projektant SO, PS:	Vypracoval:			Stupeň:	DPS
Jaroslav Janda Jungmannova 330 334 01 Přeštice	Jaroslav Janda <u>Zodpovědný projektant:</u> Jaroslav Janda			Datum:	7/2020
				Měřítko:	1:50
					<div style="text-align: right; font-size: 2em; font-weight: bold;">02</div>