




VÁZACÍ PROSTŘEDEK :
 - ČTYŘHAČEK DÉLKA min 3 m
 - NOSNOST 4X 2500 kg
 HMOTNOST ŽLABU 2400 kg

ŽLAB

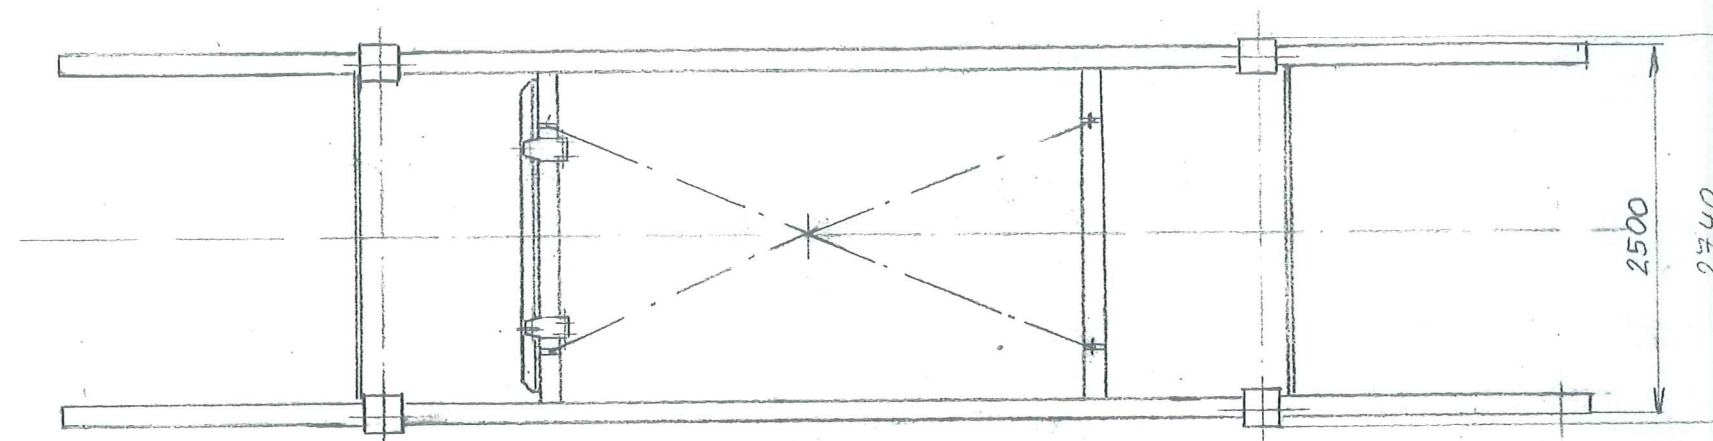


HMOTNOST PŘÍČNÍKU 370 kg

PŘÍČNÍK 2ks

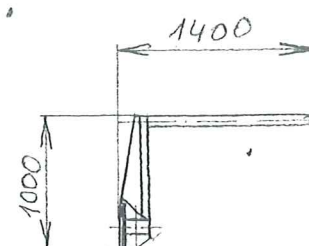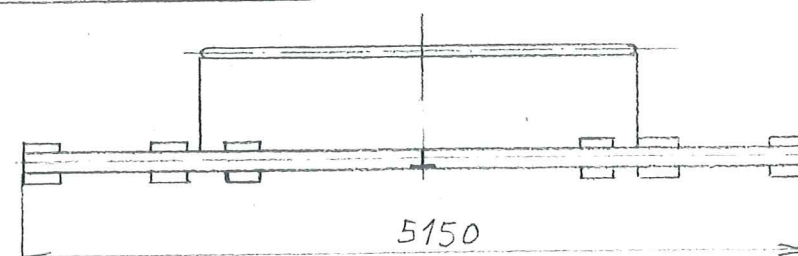


Počet kusů	Název - rozměr	Polotovár	Mater. konečný	Mater. výchozí	Třída odp.	Číslo hmotnost	Hrubá hmotnost	Číslo výkresu	Pos	
Poznámka				Přesná váha a nosnost kg						
Měřítko	Kreslil	1.9.98	Koc	60	Č. spec.					
1:50	Přezkoušel							Datum	Podpis	Index změny
	Norm. ref.									
	Výr. projedn.	Schválil								
		Dne								
Typ		Skupina		Stav výkresu		Nový výkres				
Název		DŘEPRÁVNÍ NÁČRTEK ŽLABU A PŘÍČNÍKU		AREATOR HL		3-NŘPN01				
Počet listů								List		

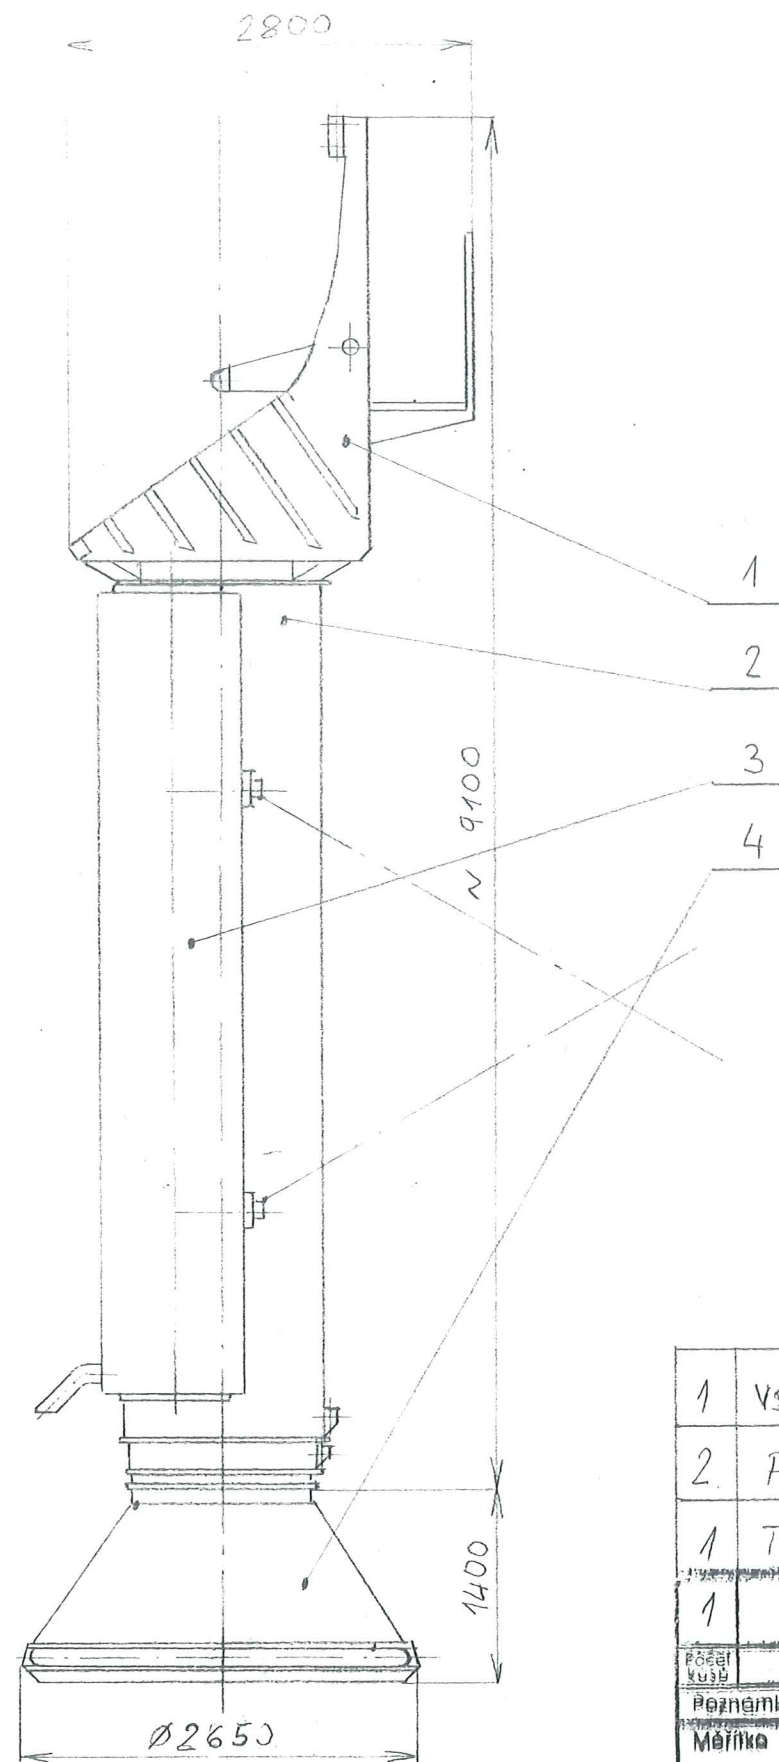

HMOTNDST 6800 Kg


CELEK MOŽNO DĚLIT PODLE VYZNAČENÝCH
POSIC NA JEDNOTLIVÉ DÍLY.

1	VST. KUŽEL					814			4
2	PLOVA'KY					2x570			3
1	TUBUS					3790			2
1	KOLENO					815			1
Počet kusů	Název : rozměr	Polotovár	Mater. koroziv	Mater. výchozí	Třída odp	Čistá hmotnost	Hm. s hmo.	Číslo výkresu	Pos
Poznámka						Hmotnost kg 680,-			
Měřítka	Kreslil 2.9.92	1:50			<div><div>Datum</div><div>Podpis</div><div>Index měn</div></div>				
	Proskoušel								
	Norm. ref.								
	Vyr. projedn.	Dne							
Typ		Název			NOVÝ VÝKRES				
		PŘEPRAVNÍ NÁČRTEK			AREATOR HL				
		VSTUPNÍHO KOLENA			3 - NRPN 02				
		Počet listů							

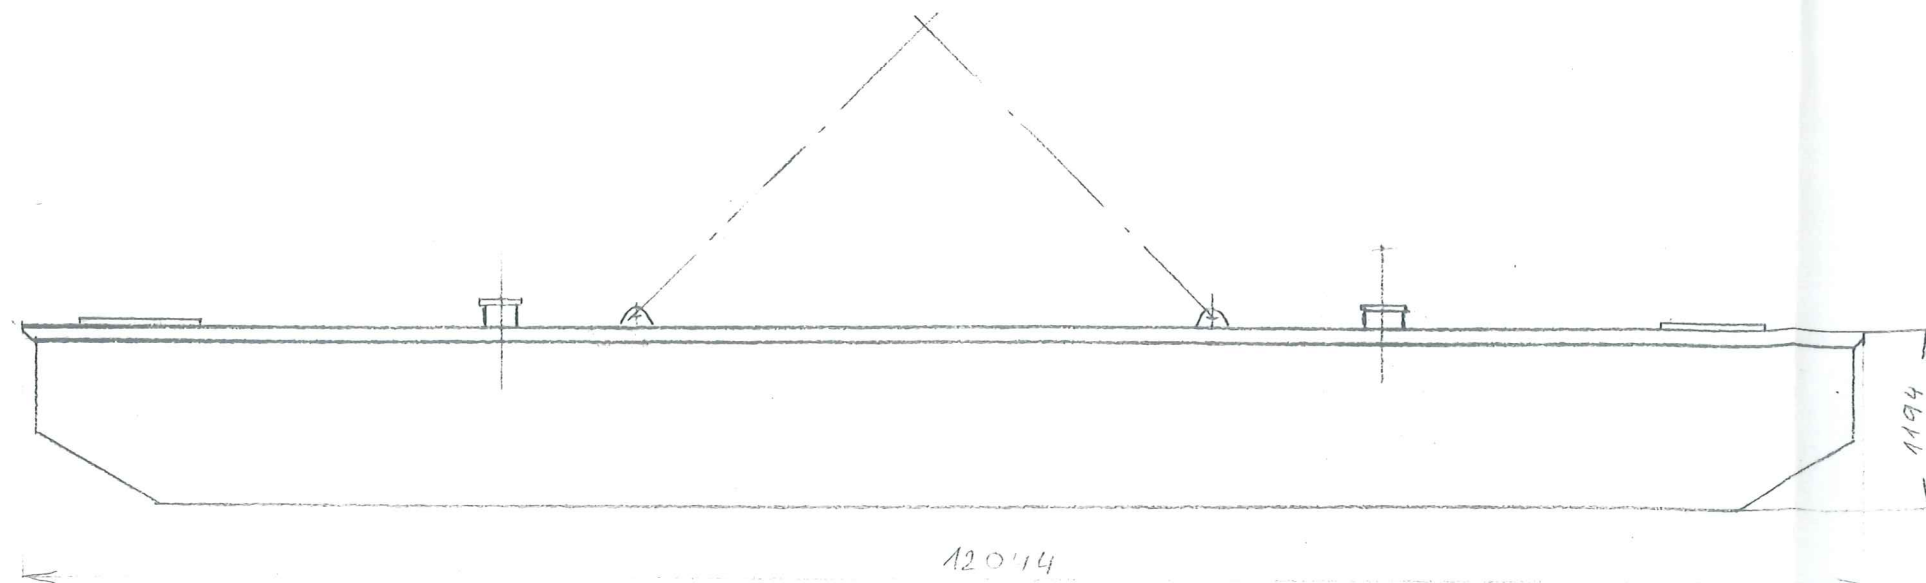

VAZACI PROSTREDEK :
 - ČTYŘHÁŘEK DÉLKA mm 3 m
 - NOSNOST 4x 2500 Kg

HMOTNOST PLOVÁKU
 3860 Kg

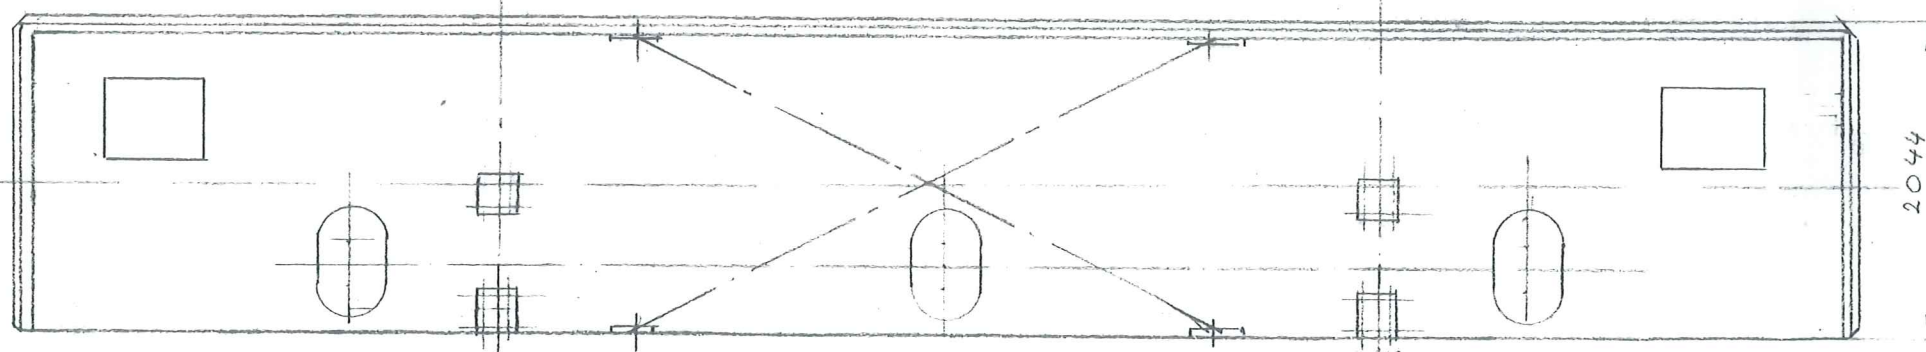

Práci Kód	Název - rozměr	Pracovník	Mater. kódový	Mater. výchozí	Třída odp.	Číslo projektu	Řada výkresu	Číslo výkresu	Posl.
Poznámka				Poznámka k objemu a množství kg					
Mřítko	Kreslí 1. 9. 98	Kos 62	2. strana						
1:50	Přezkoušel								
	Norm. ref.								
	Výt. provedl								
Typ			Obj. číslo	Mater. výkres					
Název PŘEPRAVNÍ NÁČRTEK PLOVÁKU			AREÁTOR HL						
			Počet listů 3 - NRPN 04						
			List						