


Havlíčkův Brod, Sázava ř.km 163,23 - 163,40 a 163,60 - 163,80 - odstranění nánosů
CELKOVÁ SITUACE STAVBY 1 : 1 000

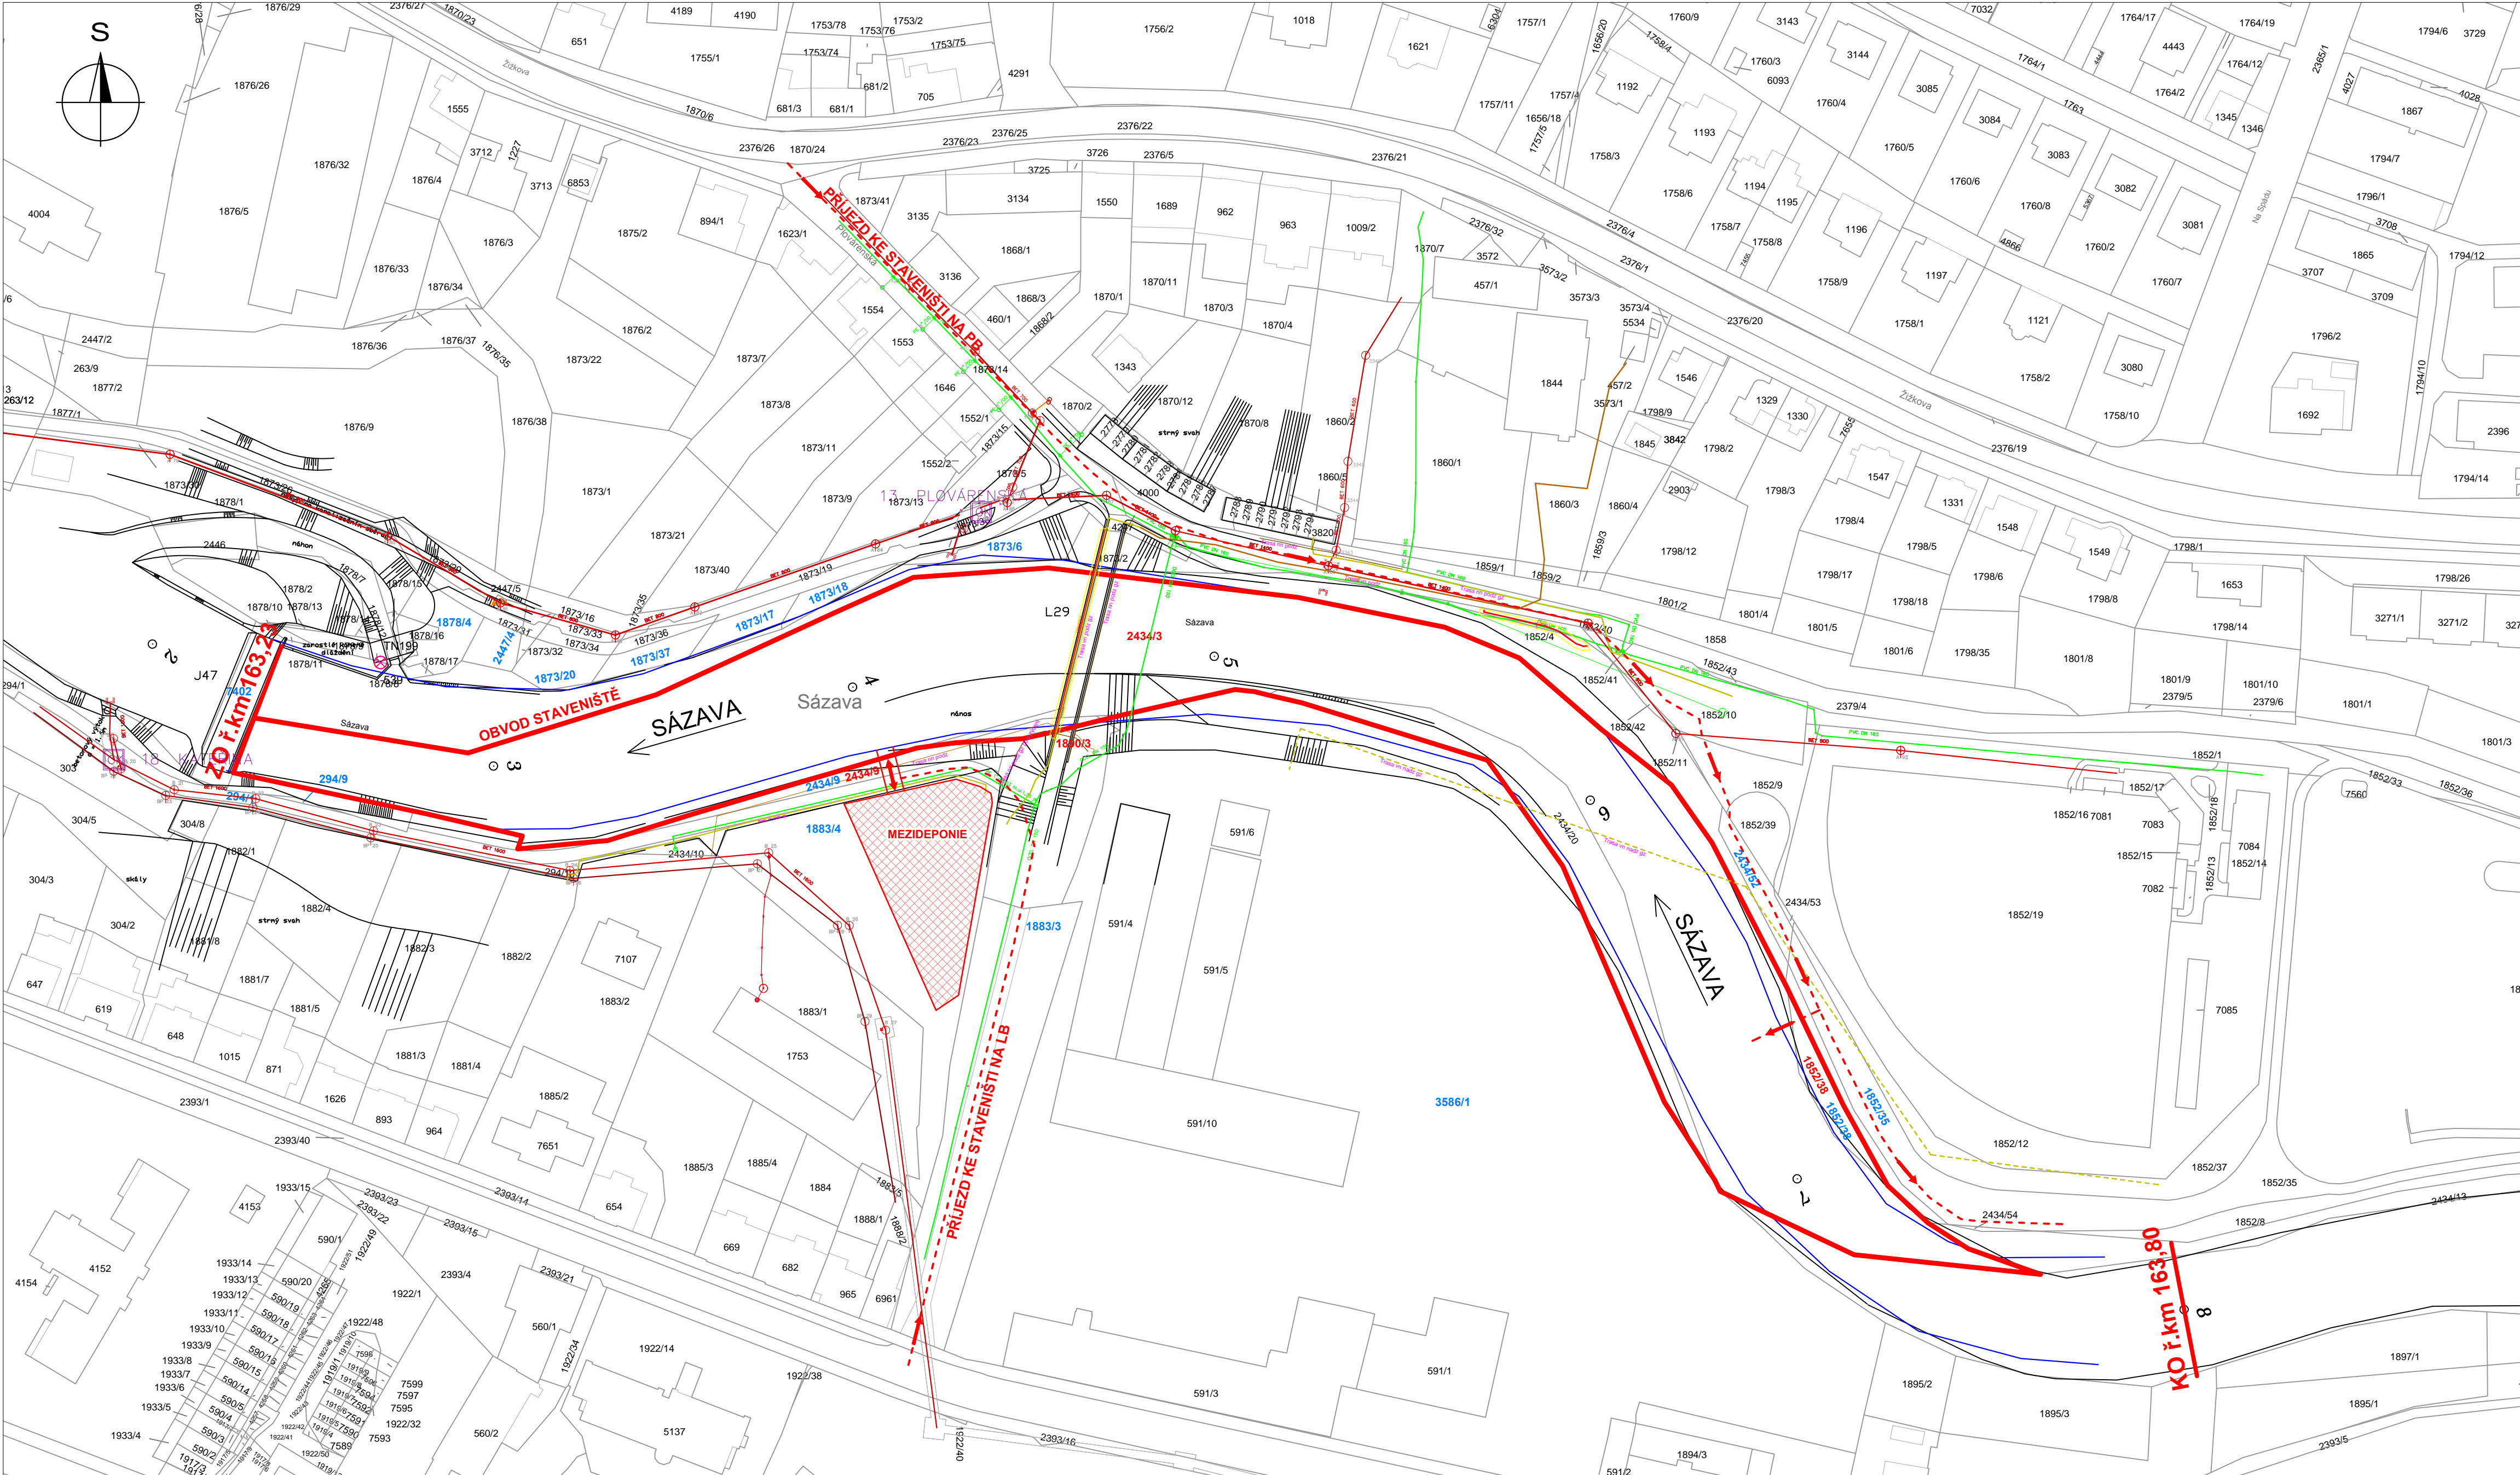

Pozemky dotčené :

PARC. ČÍSLO	KÚ	VLASTNÍK (VE SPRÁVĚ)	POZ. EVID.	DRUH POZEMKU - VYUŽITÍ
1852/38	Havlíčkův Brod	Město Havlíčkův Brod Havlíčkově náměstí 57 38001 Havlíčkův Brod	KN	ostatní plocha zeleň
1890/3				ostatní plocha neplodná půda
2434/9				ostatní plocha neplodná půda
2434/3	Havlíčkův Brod	Povodí Vltavy, státní podnik Holečkova 3178/8 Smíchov, 150000 Praha 5	KN	vodní plocha koryto vodního toku

Pozemky sousedící :

PARC. ČÍSLO	KÚ	VLASTNÍK (VE SPRÁVĚ)	POZ. EVID.	DRUH POZEMKU - VYUŽITÍ
1852/35	Havlíčkův Brod	Město Havlíčkův Brod Havlíčkově náměstí 57 38001 Havlíčkův Brod	KN	ostatní plocha ostatní komunikace
1852/38				ostatní plocha zeleň
1873/17				ostatní plocha zeleň
1873/18				ostatní plocha zeleň
1873/20	Havlíčkův Brod	Jedlička Pavel Mudr. Jedličková Renata Plovárenská 569 58001 Havlíčkův Brod	KN	zahrad
1873/37				zahrad
1878/4	Havlíčkův Brod	Procházková Emanuela Patočková 1712/91, Břevnov, 16900 Praha 6 Valenta Roman MVDr. V Zahradkách 719/18 59101 Žďár nad Sázavou	KN	ostatní plocha neplodná půda
2447/4				vodní plocha koryto vodního toku
1873/6	Havlíčkův Brod	Město Havlíčkův Brod Havlíčkově náměstí 57 38001 Havlíčkův Brod	KN	ostatní plocha zeleň
1883/3				ostatní plocha silnice
1883/4				ostatní plocha neplodná půda
2434/52				ostatní plocha ostatní komunikace
294/1				ostatní plocha ostatní komunikace
294/9				ostatní plocha jiná plocha
2434/20	Havlíčkův Brod	Povodí Vltavy, státní podnik Holečkova 3178/8 Smíchov, 150000 Praha 5	KN	vodní plocha koryto vodního toku
7402				zastavěná plocha nádvorí
3586/1	Havlíčkův Brod	HARTMANN - RICO a.s. Masarykovo náměstí 77 66471 Veverská Bítýška	KN	ostatní plocha jiná plocha

LEGENDA

- OBVOD STAVENIŠTĚ
- VAK HAVLÍČKŮV BROD - KANALIZACE
- VAK HAVLÍČKŮV BROD - VODOVOD
- ČEZ - PODZEMNÍ VEDENÍ VN
- ČEZ - PODZEMNÍ VEDENÍ NN
- ČEZ - VEDENÍ PODZ. GZ
- ČEZ - VEDENÍ NADZ. GZ
- GASNET
- POZEMKY KN
- POZEMKY DOTČENÉ
- POZEMKY SOUSEDÍCÍ

SOUŘADNICE STAVBY

SOUŘADNICE	Y [m]	X [m]
ZO	666 847	1 107 164
KO	666 376	1 107 297

 Povodí Vltavy, státní podnik HOLEČKOVA 8, 150 24 PRAHA 5		PRACOVISTE: oddělení projektových činností Boženy Němcové 10 370 01 České Budějovice tel. 386 354 923, 386 355 507	
KRESLIL: Ing. J. ČASTORALOVÁ		VYPRACOVAL: Ing. J. ČASTORALOVÁ	
AKCE: Havlíčkův Brod, Sázava ř.km 163,23 - 163,40 a 163,60 - 163,80 - odstranění nánosů		VEDOUcí PRACOVISTE: Ing. Pavel Filip	
PRÍLOHA: CELKOVÁ SITUACE STAVBY		HLAVNÍ INŽENÝR PROJEKTU: Ing. Pavel FILIP	
STUPEN: DSP		OBJEDNATEL: Povodí Vltavy s.p. - závod Dolní Vltava	
KRAJ: Vysočina	DATUM: duben 2019	ČÍSLO ZAKÁZKY: 720/2463/18	
MÉRITKO: 1 : 1 000		FORMÁT: 10 x A4	
ČÍSLO PRÍLOHY: C.2.			