


Havlíčkův Brod, Sázava ř.km 163,23 - 163,40 a 163,60 - 163,80 - odstranění nánosů

PODROBNÁ SITUACE 1 : 1 000

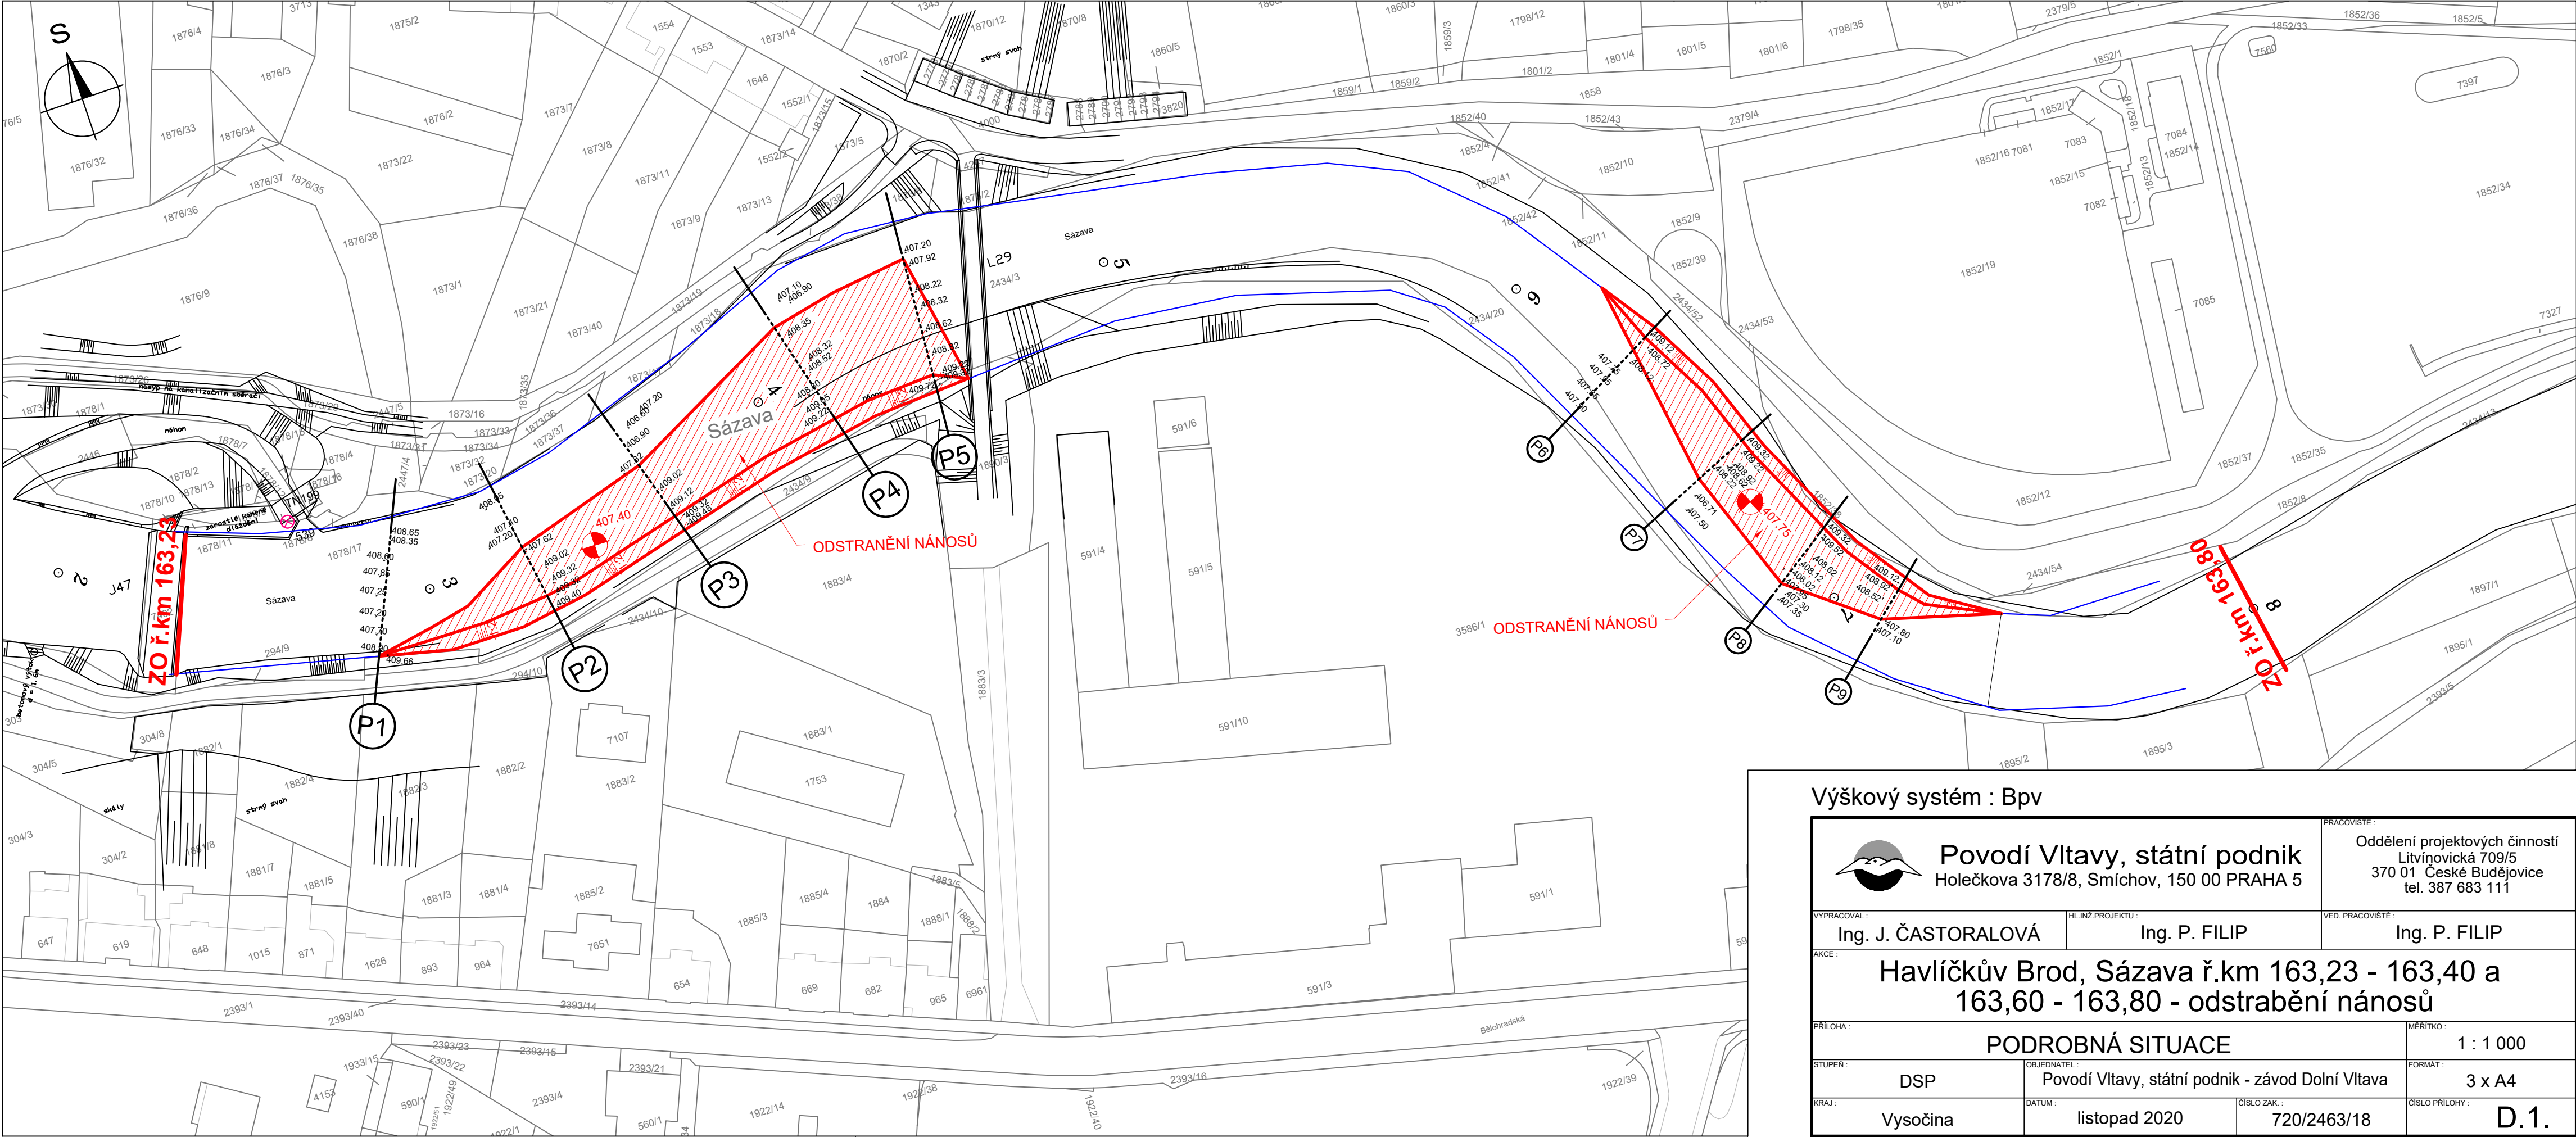

Výškový systém : Bpv

 Povodí Vltavy, státní podnik Holečkova 3178/8, Smíchov, 150 00 PRAHA 5		PRACOVISTĚ : Oddělení projektových činností Litvínovická 709/5 370 01 České Budějovice tel. 387 683 111	
VYPRACOVAL : Ing. J. ČASTORALOVÁ		HL.INŽ.PROJEKTU : Ing. P. FILIP	
AKCE : Havlíčkův Brod, Sázava ř.km 163,23 - 163,40 a 163,60 - 163,80 - odstranění nánosů		VED. PRACOVISTĚ : Ing. P. FILIP	
PRÍLOHA : PODROBNÁ SITUACE			MĚRÍTKO : 1 : 1 000
STUPEN : DSP		OBJEDNATEL : Povodí Vltavy, státní podnik - závod Dolní Vltava	
KRAJ : Vysočina		DATUM : listopad 2020	CÍSLO ZAK : 720/2463/18
		CÍSLO PRÍLOHY :	D.1.