

SŘĚLA U CHÝŠE


REVITALIZACE STÁVAJÍCÍHO KORYTA

3/88, Dvory, 36006 Karlovy Vary

ára Josef Ing., Chýšky 3, 36453 Chýše

12

ALJÍ VJEZD

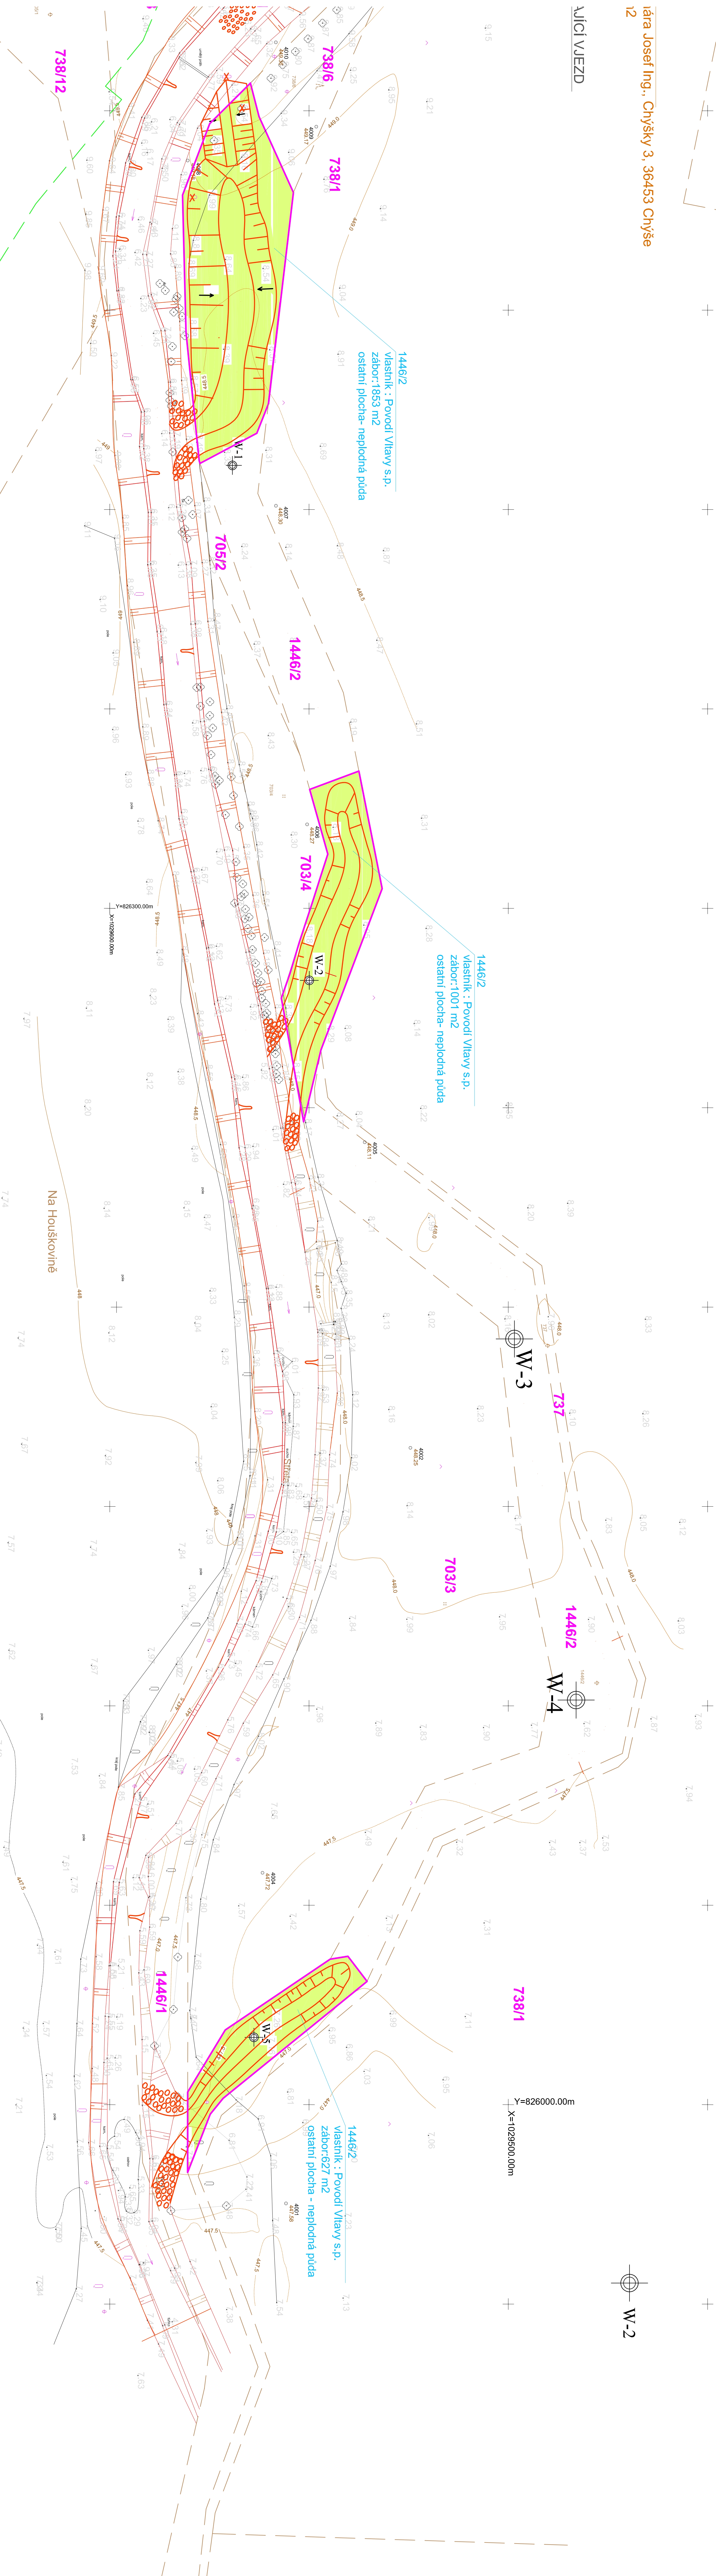

TABULKA ZÁBORŮ - VODNÍ PLOCHA, ZAMOKŘENÁ PLOCHA				
KN POZEMEK	GP POZEMEK	CELKOVÁ PLOCHA	Z TOHO VNĚTŘ Z	
			ZPF [m²]	LPF [m²]
1446/2	1446/2	8341	—	—
738/12	—	45	18,6	18,6
Σ		3483,6	—	18,6

zábory - vodní plocha, zamokřená plocha

<b>INGEM</b>		<b>INGEM a. s.</b>	
Ing. Alfred Samet		Barmbova 26, 326 00 Písek, tel:377 481 111, fax:377 441 665, E-mail: ingem@ingem.cz	
Vedoucí projektant		Ing. Alfred Samet	
Odpovědný projektant		Ing. Alfred Samet	
Výpočetník		Ing. Martin Jellinek	
Objednatel - Investor		Povodí Vltavy s.p., Holeškov 8, 15024 Praha 5	
Město stavby		K.L. Chýše	
Stavba		SŘĚLA U CHÝŠE	
Revitalizace stávajícího koryta		DSP ZOS DRS	
Datum		09/2019	
Č. zakázky		1655/19	
Projevitel		Vodní hospodářství	
Ověřil inženýr		Město	
Záborový elaborát		C.4.1	