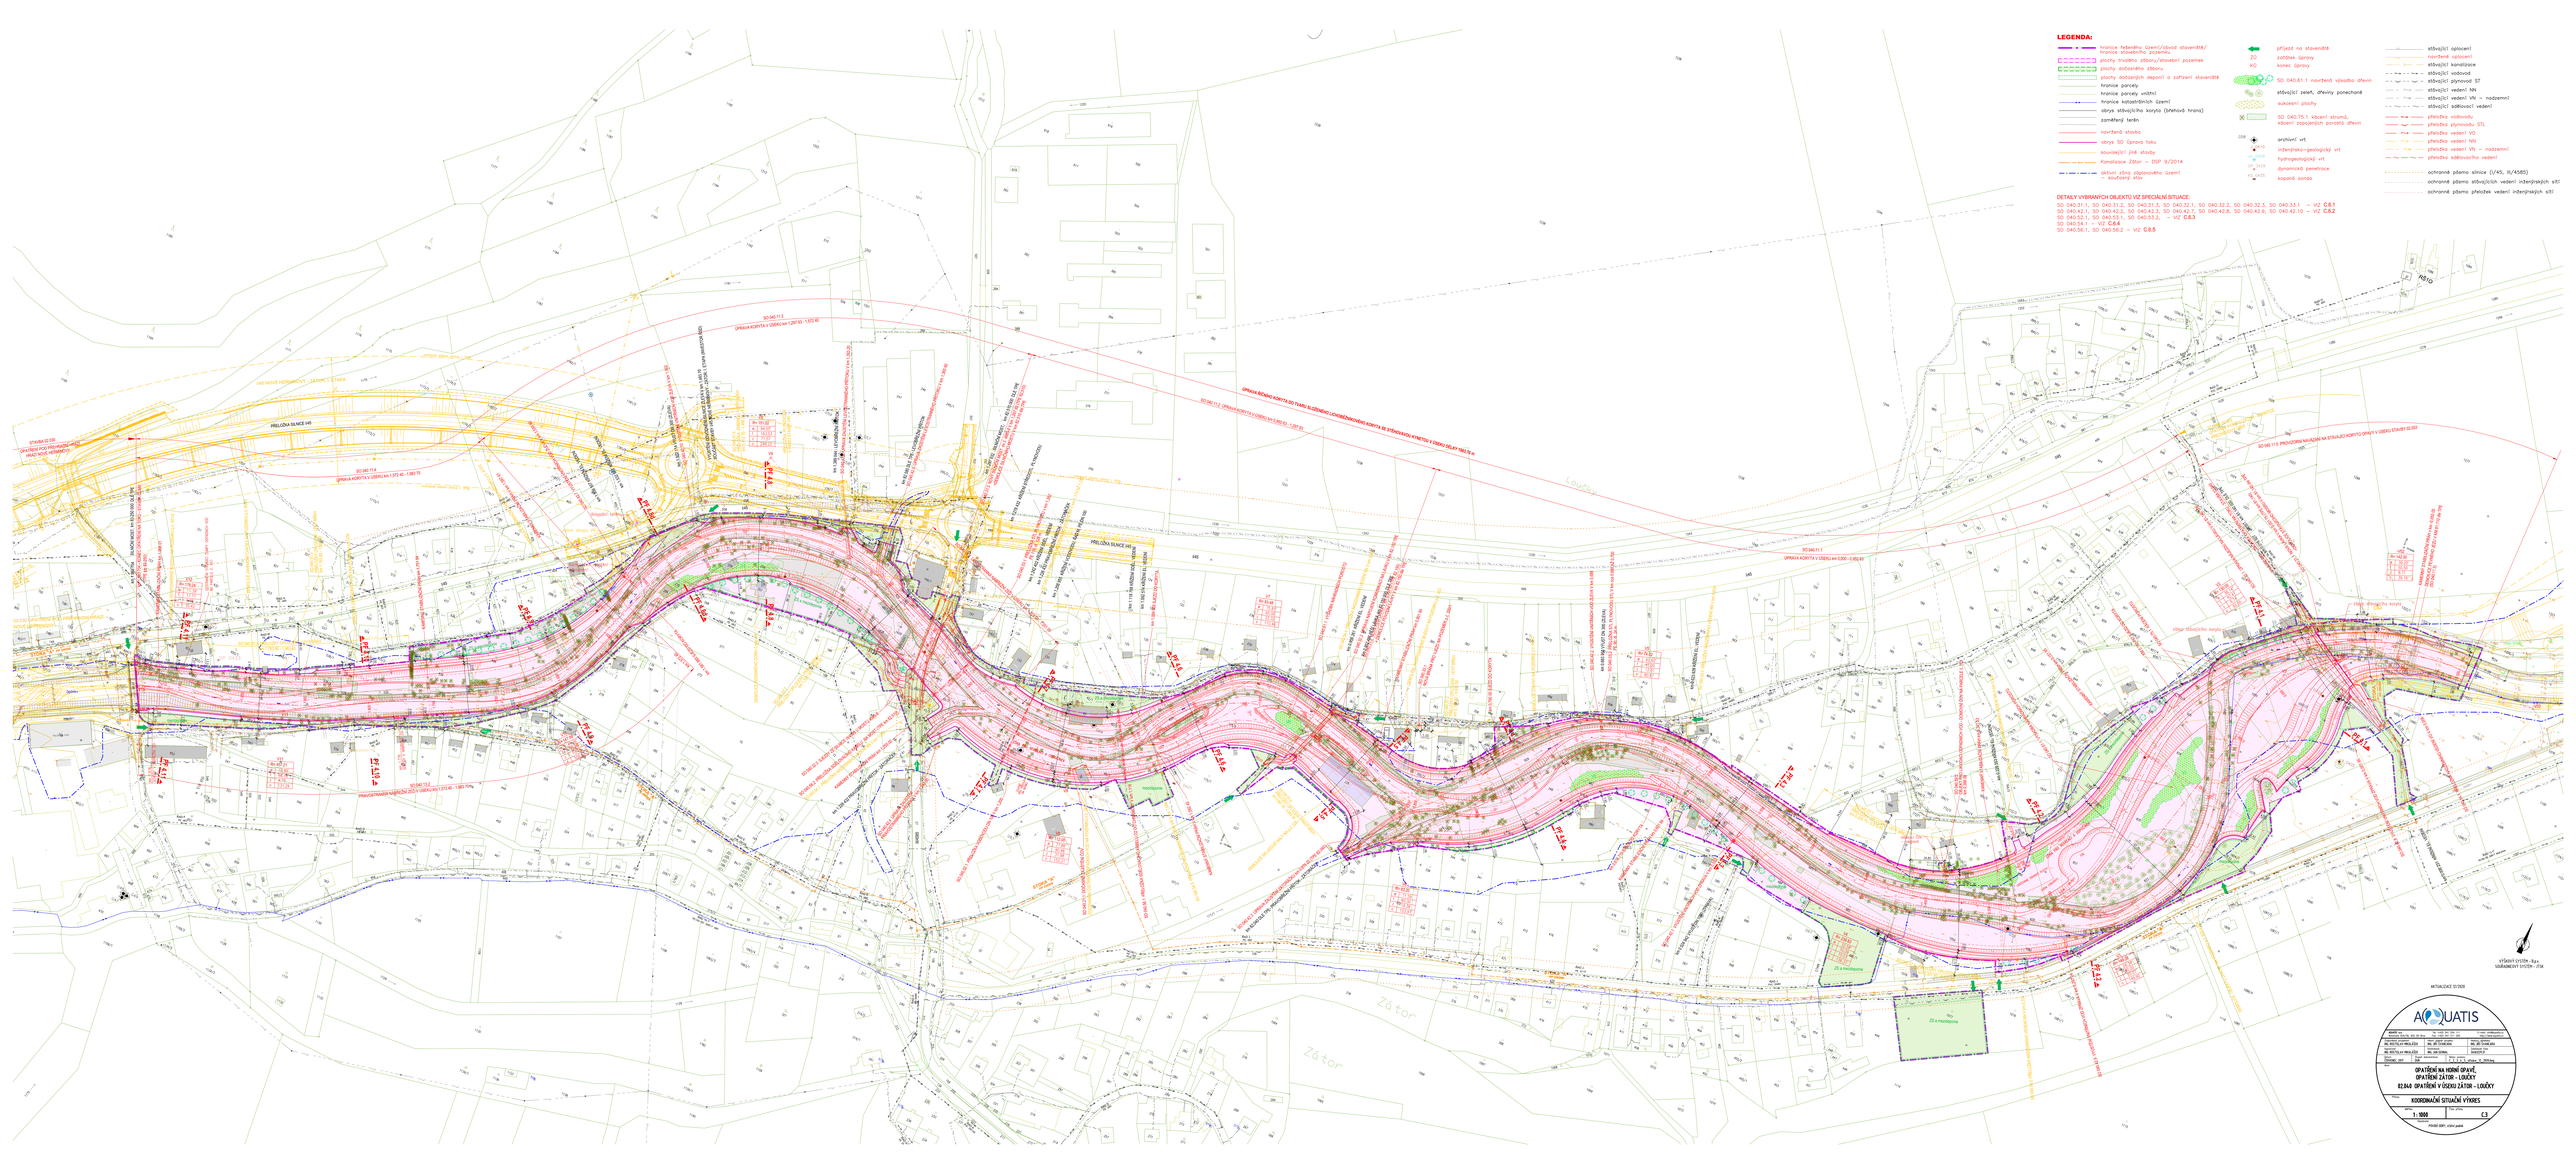
LEGENDA:
hranice řešeného území/obvod stavenitě/ hranice stavebního pozemku
plochy trvalého záboru/stavební pozemek
plochy dočasného záboru
plochy dočasných deponií a zařízení staveniště
hranice parcely
hranice parcely vložní
hranice katastrálních území
obrys stávajícího koryta (břehová hrana)
zamřížený terén
navržená stavba
obrys SO úprava toku
stavba(y)ní jiné stavby
Kanalizace Zátor – DSP 9/2014
aktivní zóna záplavového území – stoletý stav
přístup na staveniště
ZÚ zatrubí úpravy
KÚ konec úpravy
SO 040.61.1 navržená výsadba dřevin
stávající zeleň, dřeviny ponechané
sukcesní plochy
SO 040.75.1 kácení stromů, kácení zapojených porostů dřevin
průzkumné vrty
inženýrsko-geologický vrt
hydrogeologický vrt
dynamická penetrace
kopaná sonda
stávající oplocení
navržené oplocení
stávající kanalizace
stávající vodovod
stávající plynovod STL
stávající vedení NN
stávající vedení VN – nadzemní
stávající sdělovací vedení
přeložka vodovodu
přeložka plynovodu STL
přeložka vedení VO
přeložka vedení NN
přeložka vedení VN – nadzemní
přeložka sdělovacího vedení
ochranná pásma silnice (I/45, III/4585)
ochranná pásma stávajících vedení inženýrských sítí
ochranná pásma přeložek vedení inženýrských sítí
DETAILY VYBRANÝCH OBJEKTŮ VIZ SPECIÁLNÍ SITUACE:
SO 040.31.1, SO 040.31.2, SO 040.31.3, SO 040.32.1, SO 040.32.2, SO 040.33.3, SO 040.33.1 – VIZ C.6.1
SO 040.42.1, SO 040.42.2, SO 040.42.3, SO 040.42.7, SO 040.42.8, SO 040.42.9, SO 040.42.10 – VIZ C.6.2
SO 040.54.1, SO 040.53.1, SO 040.53.2, – VIZ C.6.3
SO 040.56.1, SO 040.56.2 – VIZ C.6.5
Zátor
Loučky
VÝŠKOVÝ SYSTÉM - Bpv
SOUŘADNICOVÝ SYSTÉM - JTSK
AKTUALIZACE 07/2020
AQUATIS
OPATŘENÍ NA HORNÍ OPAVĚ
OPATŘENÍ ZÁTOR - LOUČKY
02.6A4 OPATŘENÍ V OBCI ZÁTOR - LOUČKY
KOORDINAČNÍ SITUAČNÍ VÝKRES
1 : 1000
C.3